


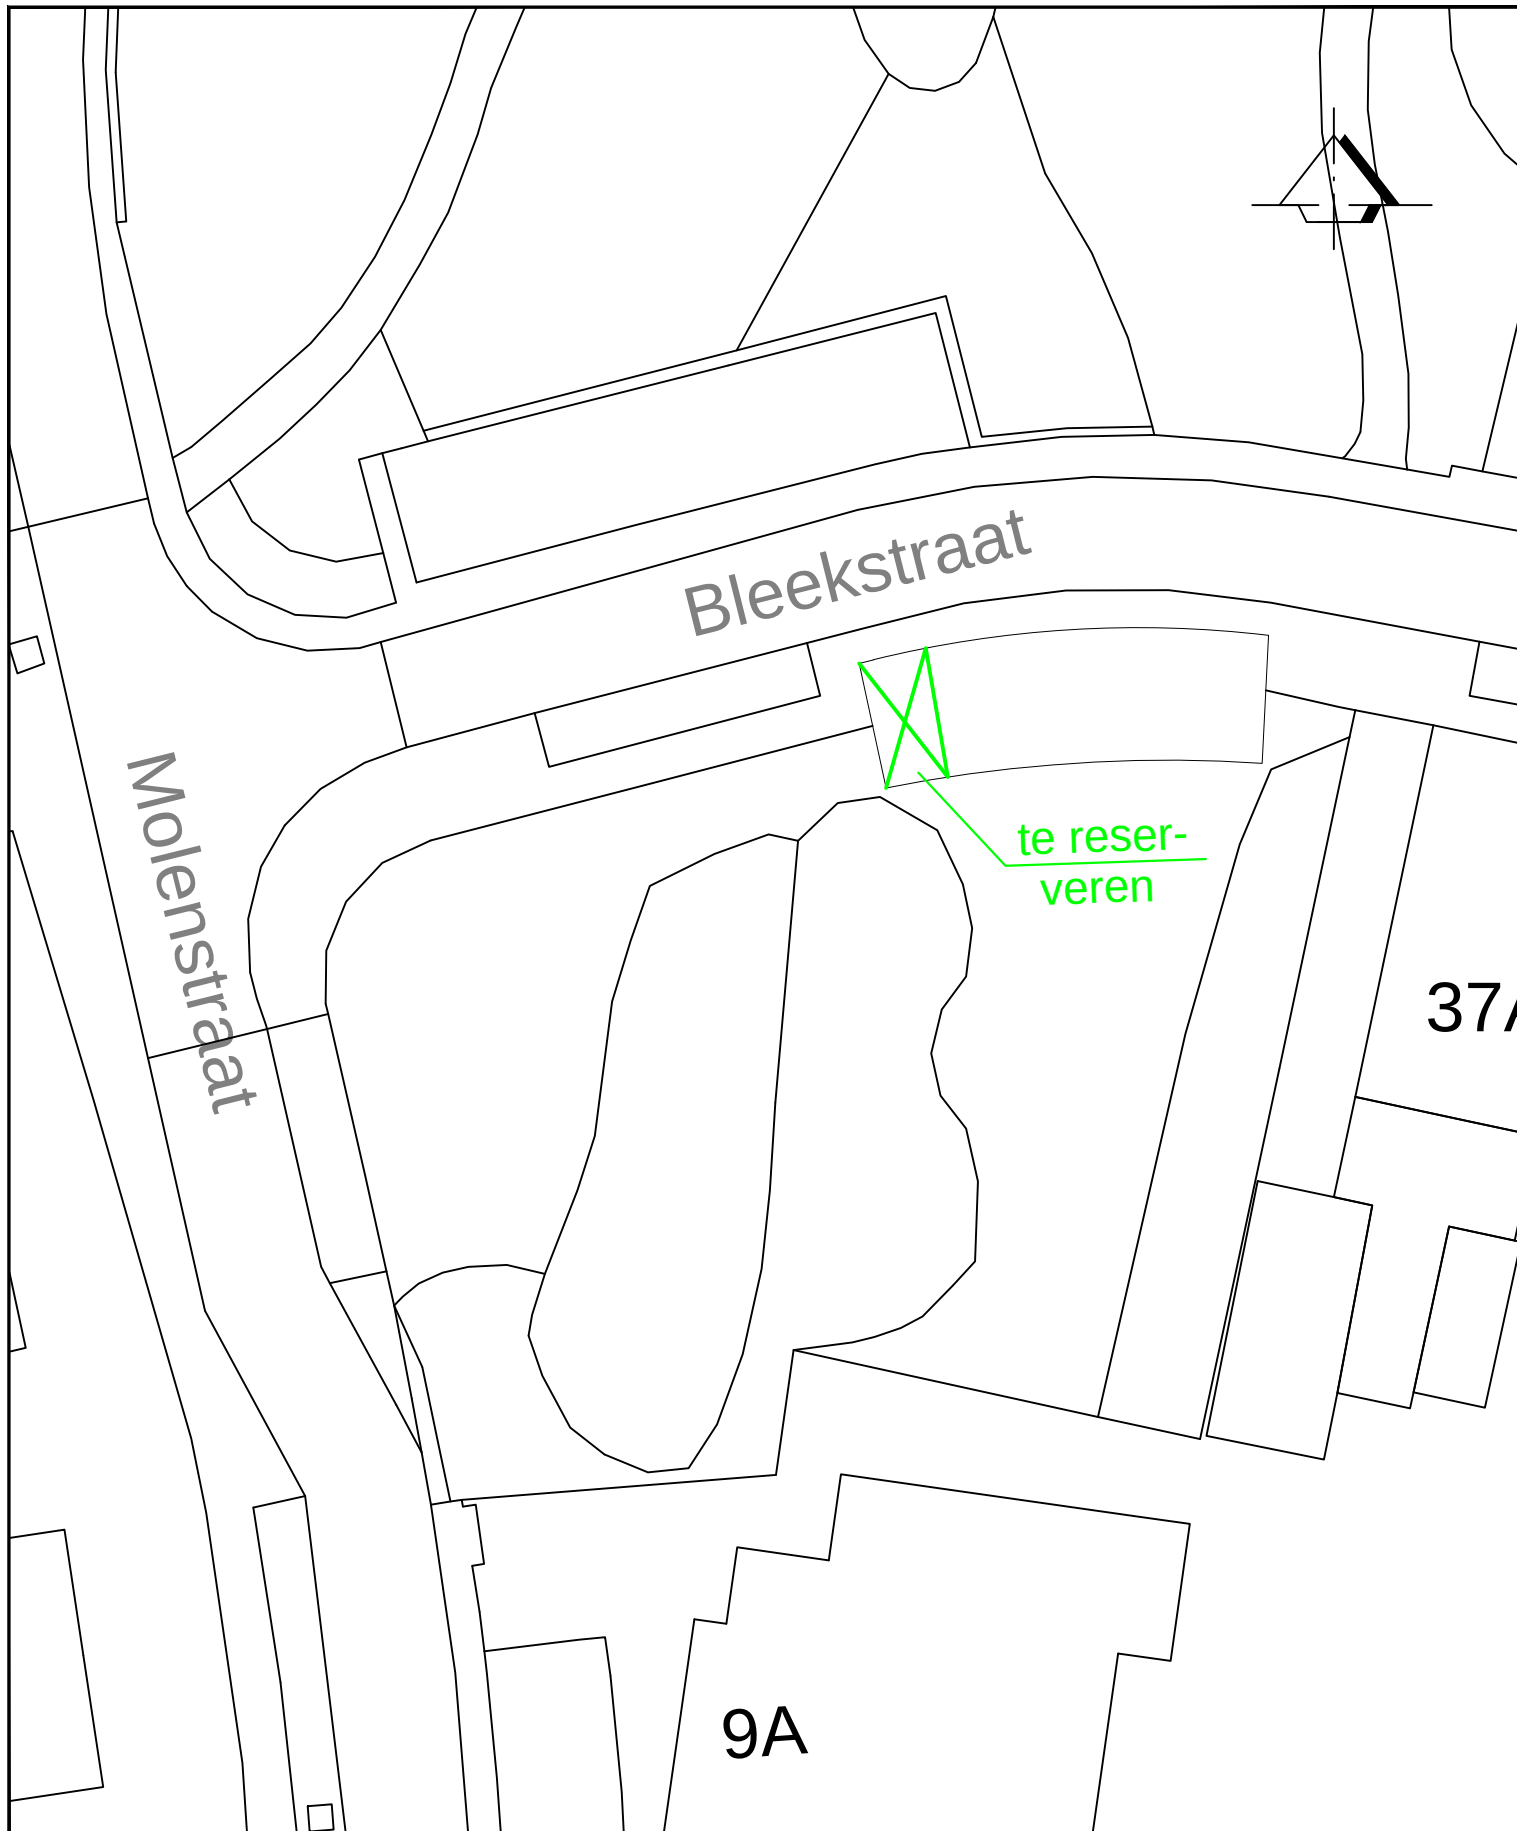

Aanwijzing gereserveerde parkeerplaats voor "arts"
aan de Bleekstraat in Rijssen

Plaatsen bord E8 (in de uitvoering "arts") en aanbrengen
belijning rondom het parkeervak

FORMAAT: A4
SCHAAL 1: 300
BESTEKNo:
BLADNo: 1/1

GEZIEN

GETEKEND	DATUM	AFDELING
H. Harbers	07-02-2019	RTO

gemeente
Rijssen-Holten