


Leggerprofiel 156; Kadevaknr. RK-C-SD

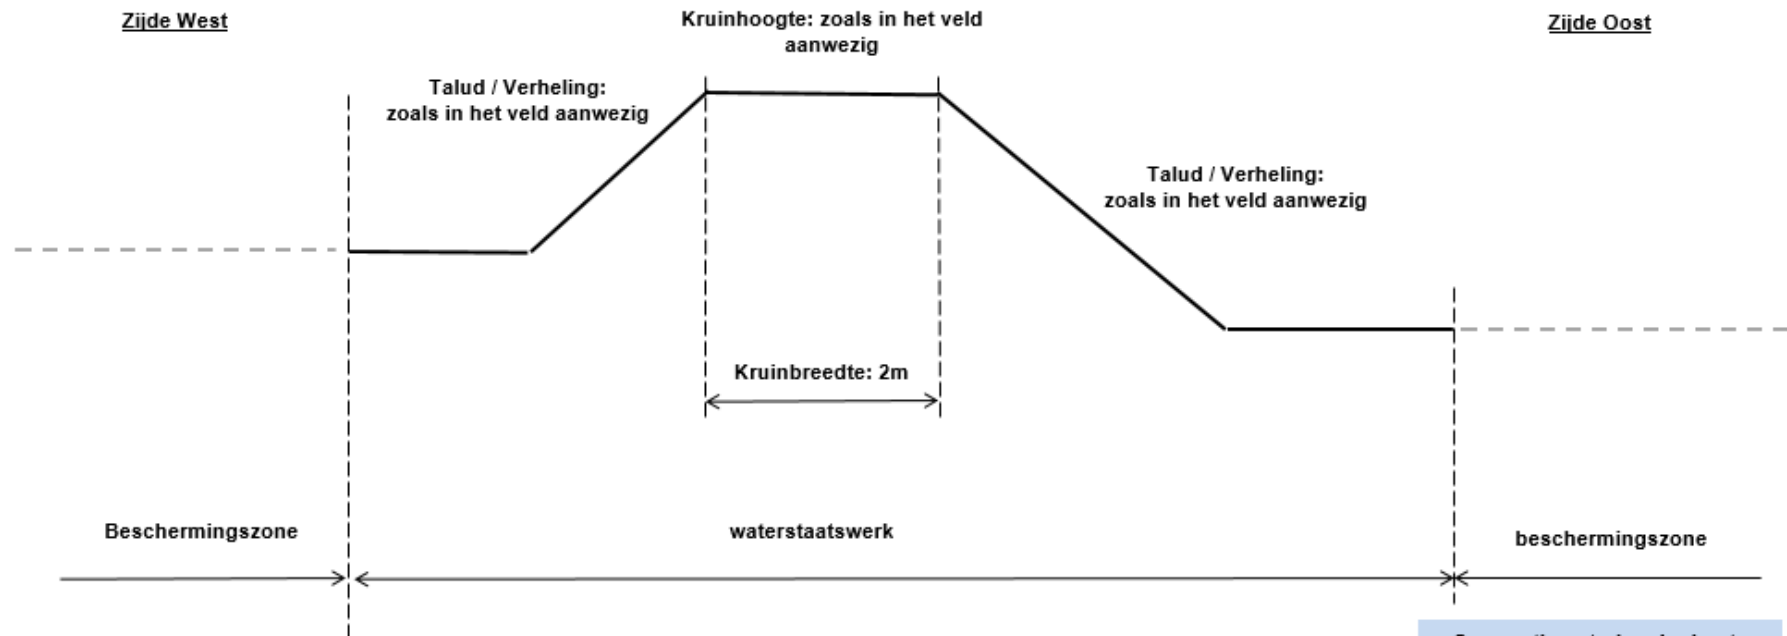

Voor begrenzing van waterstaatswerk en beschermingszones; zie leggerkaart.

— — — — — leggerprofiel
 - - - - - behoort niet tot leggerprofiel

Compartimenteringskering te Schiedam

	Project: 2015-2016 2015-2016		
	Leggerprofielen Regionale Waterkeringen		
	Programma:	Sterke Dijken	
	Datum:	2015	
	Revisie datum:		
A4 A4	Gefabriceerd:		
	Takennummer:		