



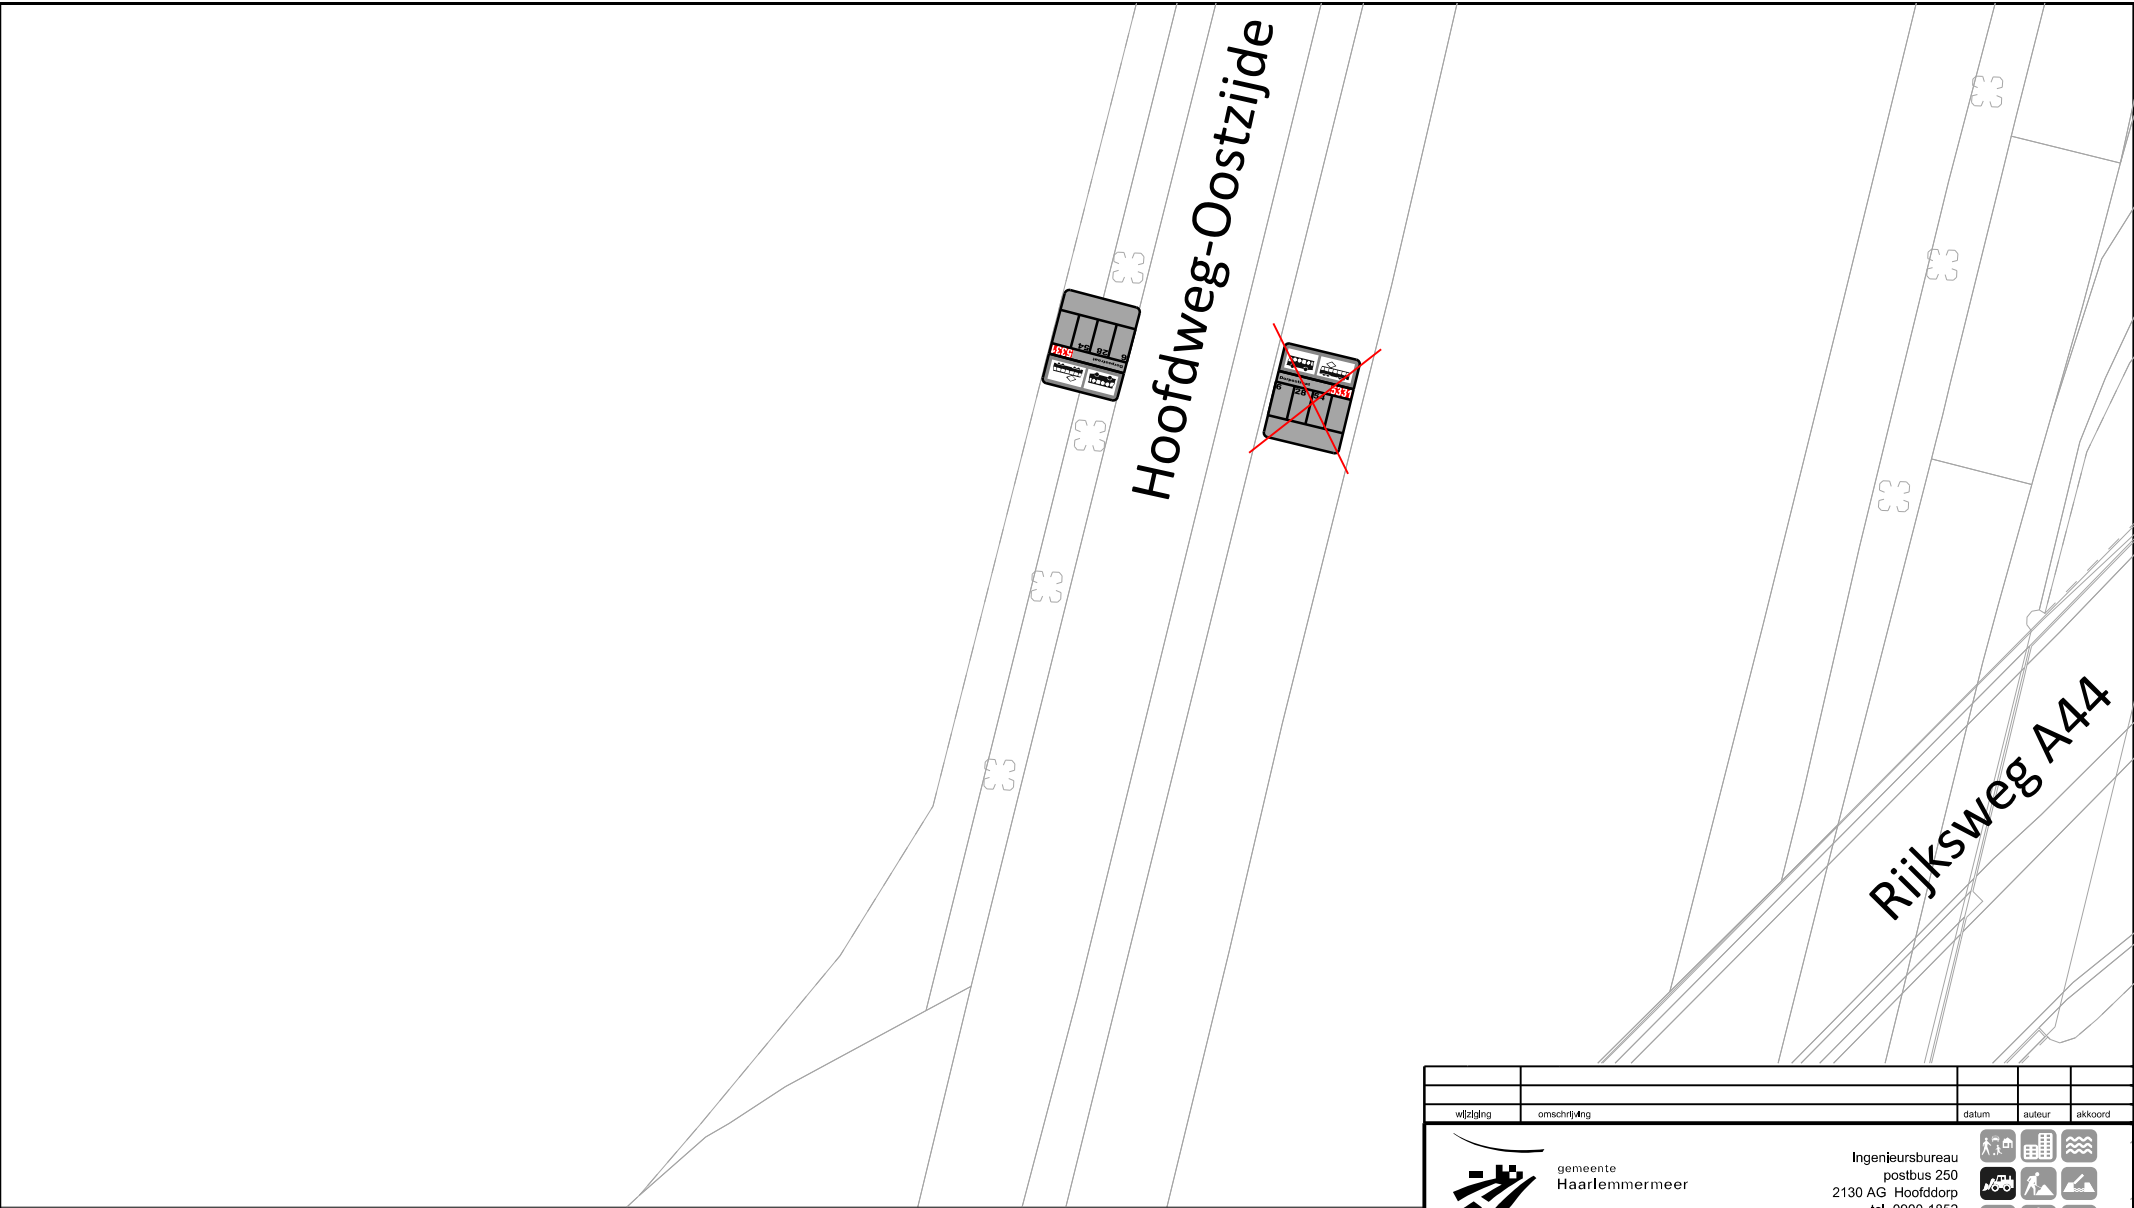

te handhaven verkeersbord L3



te verwijderen verkeersbord L3

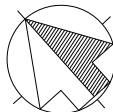

wijziging		omschrijving		datum	auteur	akkoord
		gemeente Haarlemmermeer		Ingenieursbureau postbus 250 2130 AG Hoofddorp tel. 0900-1852		
						
ABBENES Viaduct A44 Intrekken bushalte Verkeersbesluittekening						
Opdracht:		Datum: 26-10-2018		Auteur: M. Benzia		
WO-nr.:		Status:		Controle: S. Koggel		
Contractnr.:		Blad: A3				
DOC-nr.: 2018-057-001		Afmeling: A4		Akkoord:		
Documentsoort: Tekening		Schaa: 1:400				

Langerak

Hoofdweg-Westzijde

Hoofdweg-Oostzijde




1561



te handhaven verkeersbord L3




te verwijderen verkeersbord L3

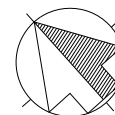

wijziging		omschrijving		datum	auteur	akkoord
 gemeente Haarlemmermeer		Ingenieursbureau postbus 250 2130 AG Hoofddorp tel. 0900-1852				
ABBENES Langerak Intrekken bushalte Verkeersbesluittekening						
Opdracht:	Datum:	26-10-2018		Auteur: M. Benzian		
WO-nr.:	Status:			Controle: S. Koggel		
Contractnr.:	Blad:	A5				
DOC-nr.:	Afmeling:	A4		Akkoord:		
Documentsoort: Tekening	Schaal:	1:400				

Hoofdweg-Westzijde


Hoofdweg-Oostzijde

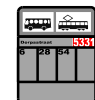


te handhaven verkeersbord L3



te verwijderen verkeersbord L3

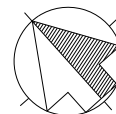


wijziging		omschrijving		datum	auteur	akkoord
		gemeente Haarlemmermeer		Ingenieursbureau postbus 250 2130 AG Hoofddorp tel. 0900-1852		
						
ABBENES Lissersweg Intrekken bushalte Verkeersbesluittekening						
Opdracht:	Datum:	26-10-2018		Auteur: M. Benzian		
WO-nr.:	Status:	Concept		Controle: S. Koggel		
Contractnr.:	Blad:	A6				
DOC-nr.:	Afmeling:	A4		Akkoord:		
Documentsoort: Tekening	Schaal:	1:400				

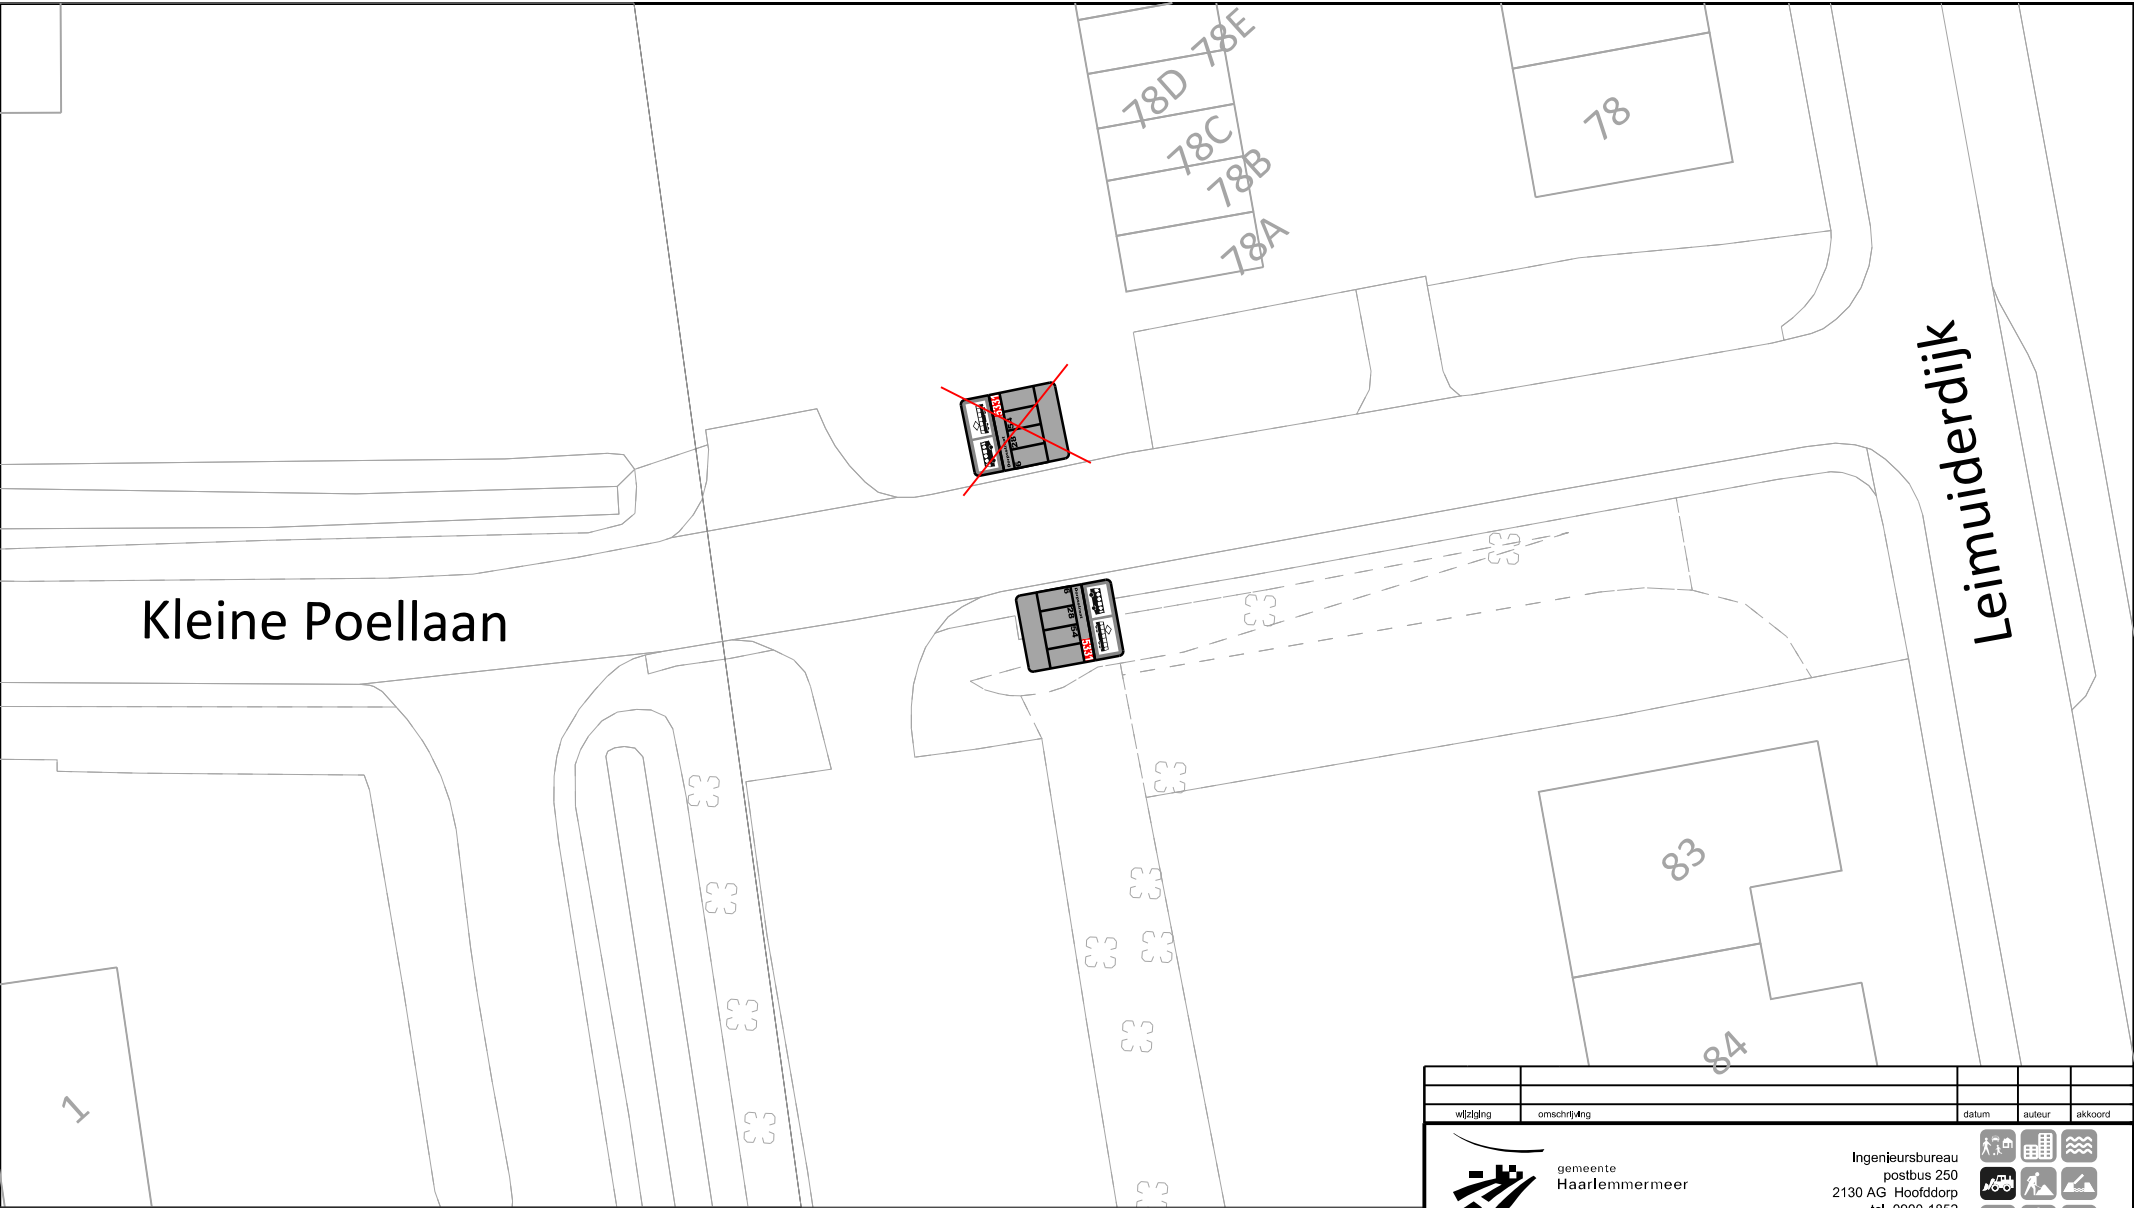



te handhaven verkeersbord L3



te verwijderen verkeersbord L3

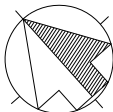


wijziging		omschrijving		datum	auteur	akkoord
		gemeente Haarlemmermeer		Ingenieursbureau postbus 250 2130 AG Hoofddorp tel. 0900-1852		
						
RIJSENHOUT Blauwe Beugel						
Intrekken bushalte						
Verkeersbesluittekening						
Opdracht:		Datum: 26-10-2018		Auteur: M. Benzian		
WO-nr.:		Status:		Controle: S. Koggel		
Contractnr.:		Blad: A8				
DOC-nr.: 2018-040-006		Afmeting: A4		Akkoord:		
Documentsoort: Tekening		Schaa: 1:400				

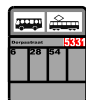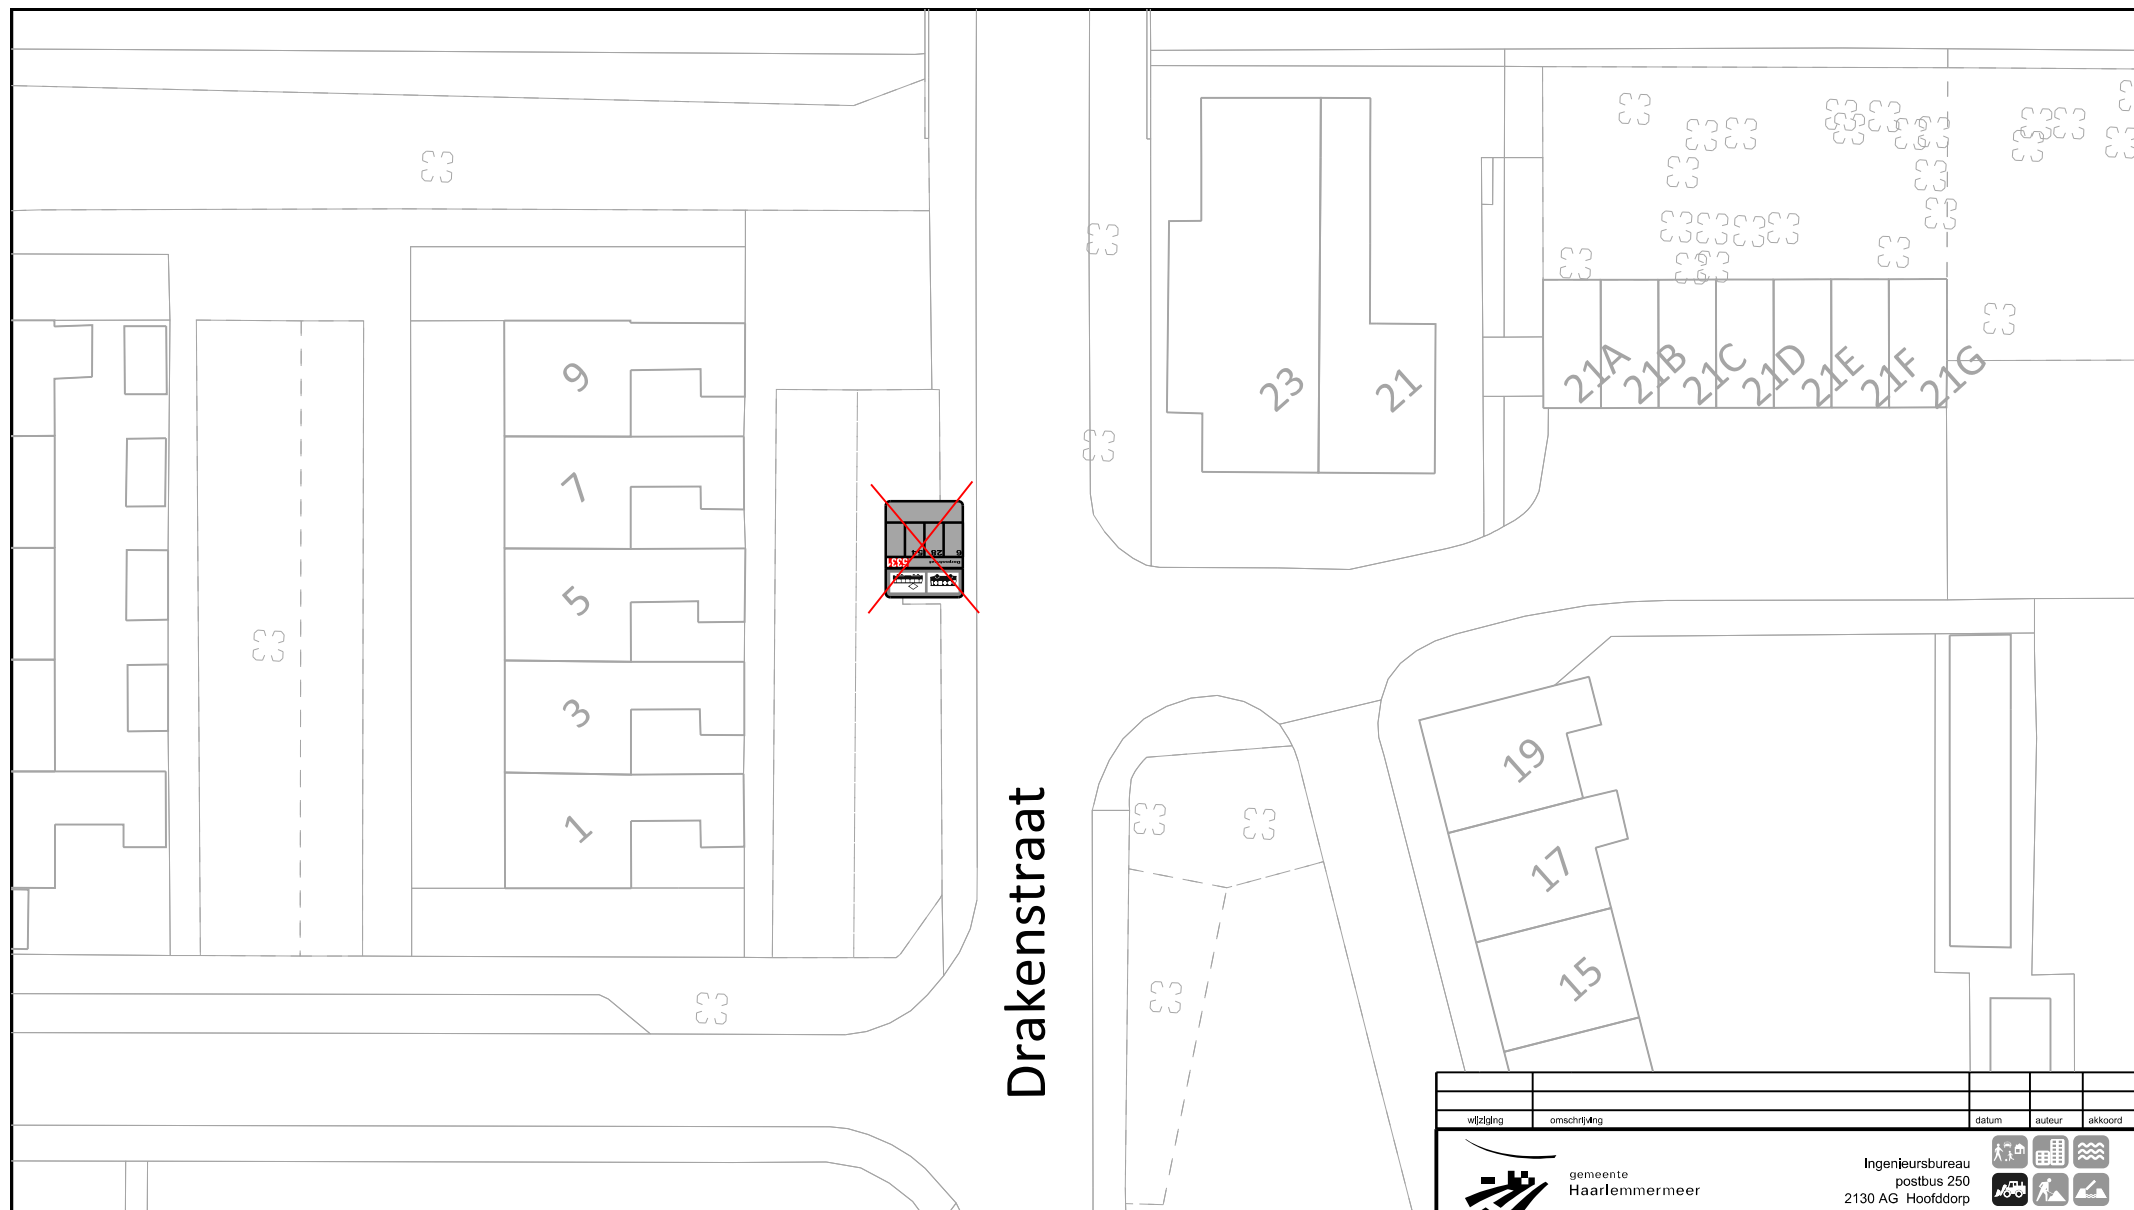



te handhaven verkeersbord L3



te verwijderen verkeersbord L3

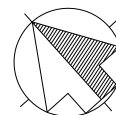


wijziging		omschrijving		datum	auteur	akkoord
 gemeente Haarlemmermeer		Ingenieursbureau postbus 250 2130 AG Hoofddorp tel. 0900-1852				
RIJSENHOUT Drakenstraat Intrekken bushalte Verkeersbesluittekening						
Opdracht:		Datum: 26-10-2018		Auteur: M. Benzian		
WO-nr.:		Status:		Controle: S. Koggel		
Contractnr.:		Blad: A12				
DOC-nr.: 2018-040-007		Afmeting: A4		Akkoord:		
Documentsoort: Tekening		Schaaft: 1:400				

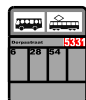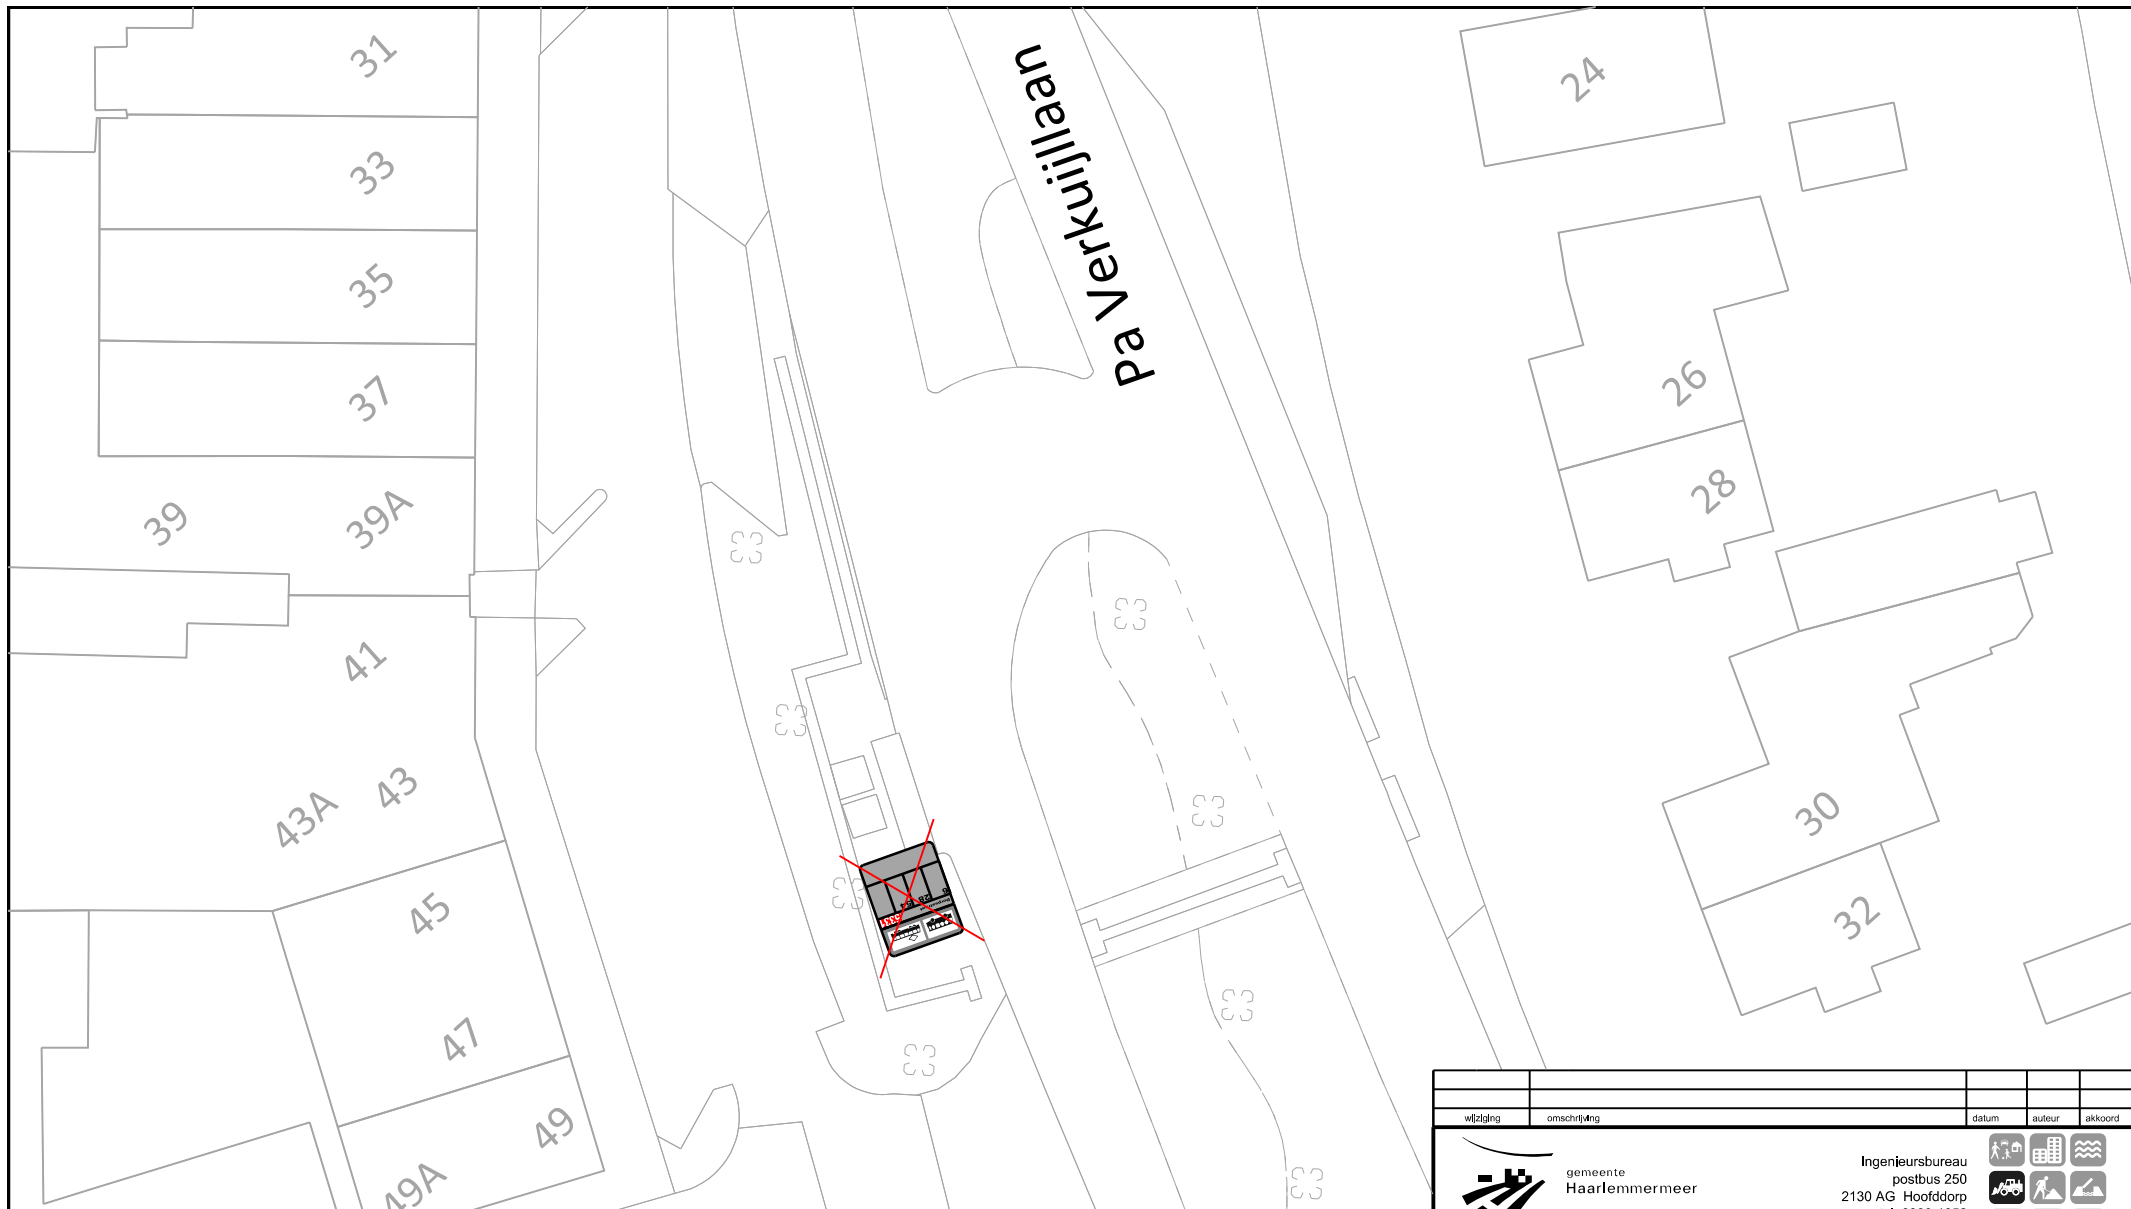


te handhaven verkeersbord L3



te verwijderen verkeersbord L3

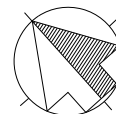


wijziging	omschrijving	datum	auteur	akkoord
 gemeente Haarlemmermeer		Ingenieursbureau postbus 250 2130 AG Hoofddorp tel. 0900-1852		
BADHOEVEDORP Pa Verkuijllaan/ RK Kerk Intrekken bushalte Verkeersbesluittekening				
Opdracht:	Datum:	26-10-2018	Auteur: M. Benzian	
WO-nr.:	Status:		Controle: S. Koggel	
Contractnr.:	Blad:	D1		
DOC-nr.:	Afmeling:	A4	Akkoord:	
Documentsoort: Tekening	Schaal:	1:400		

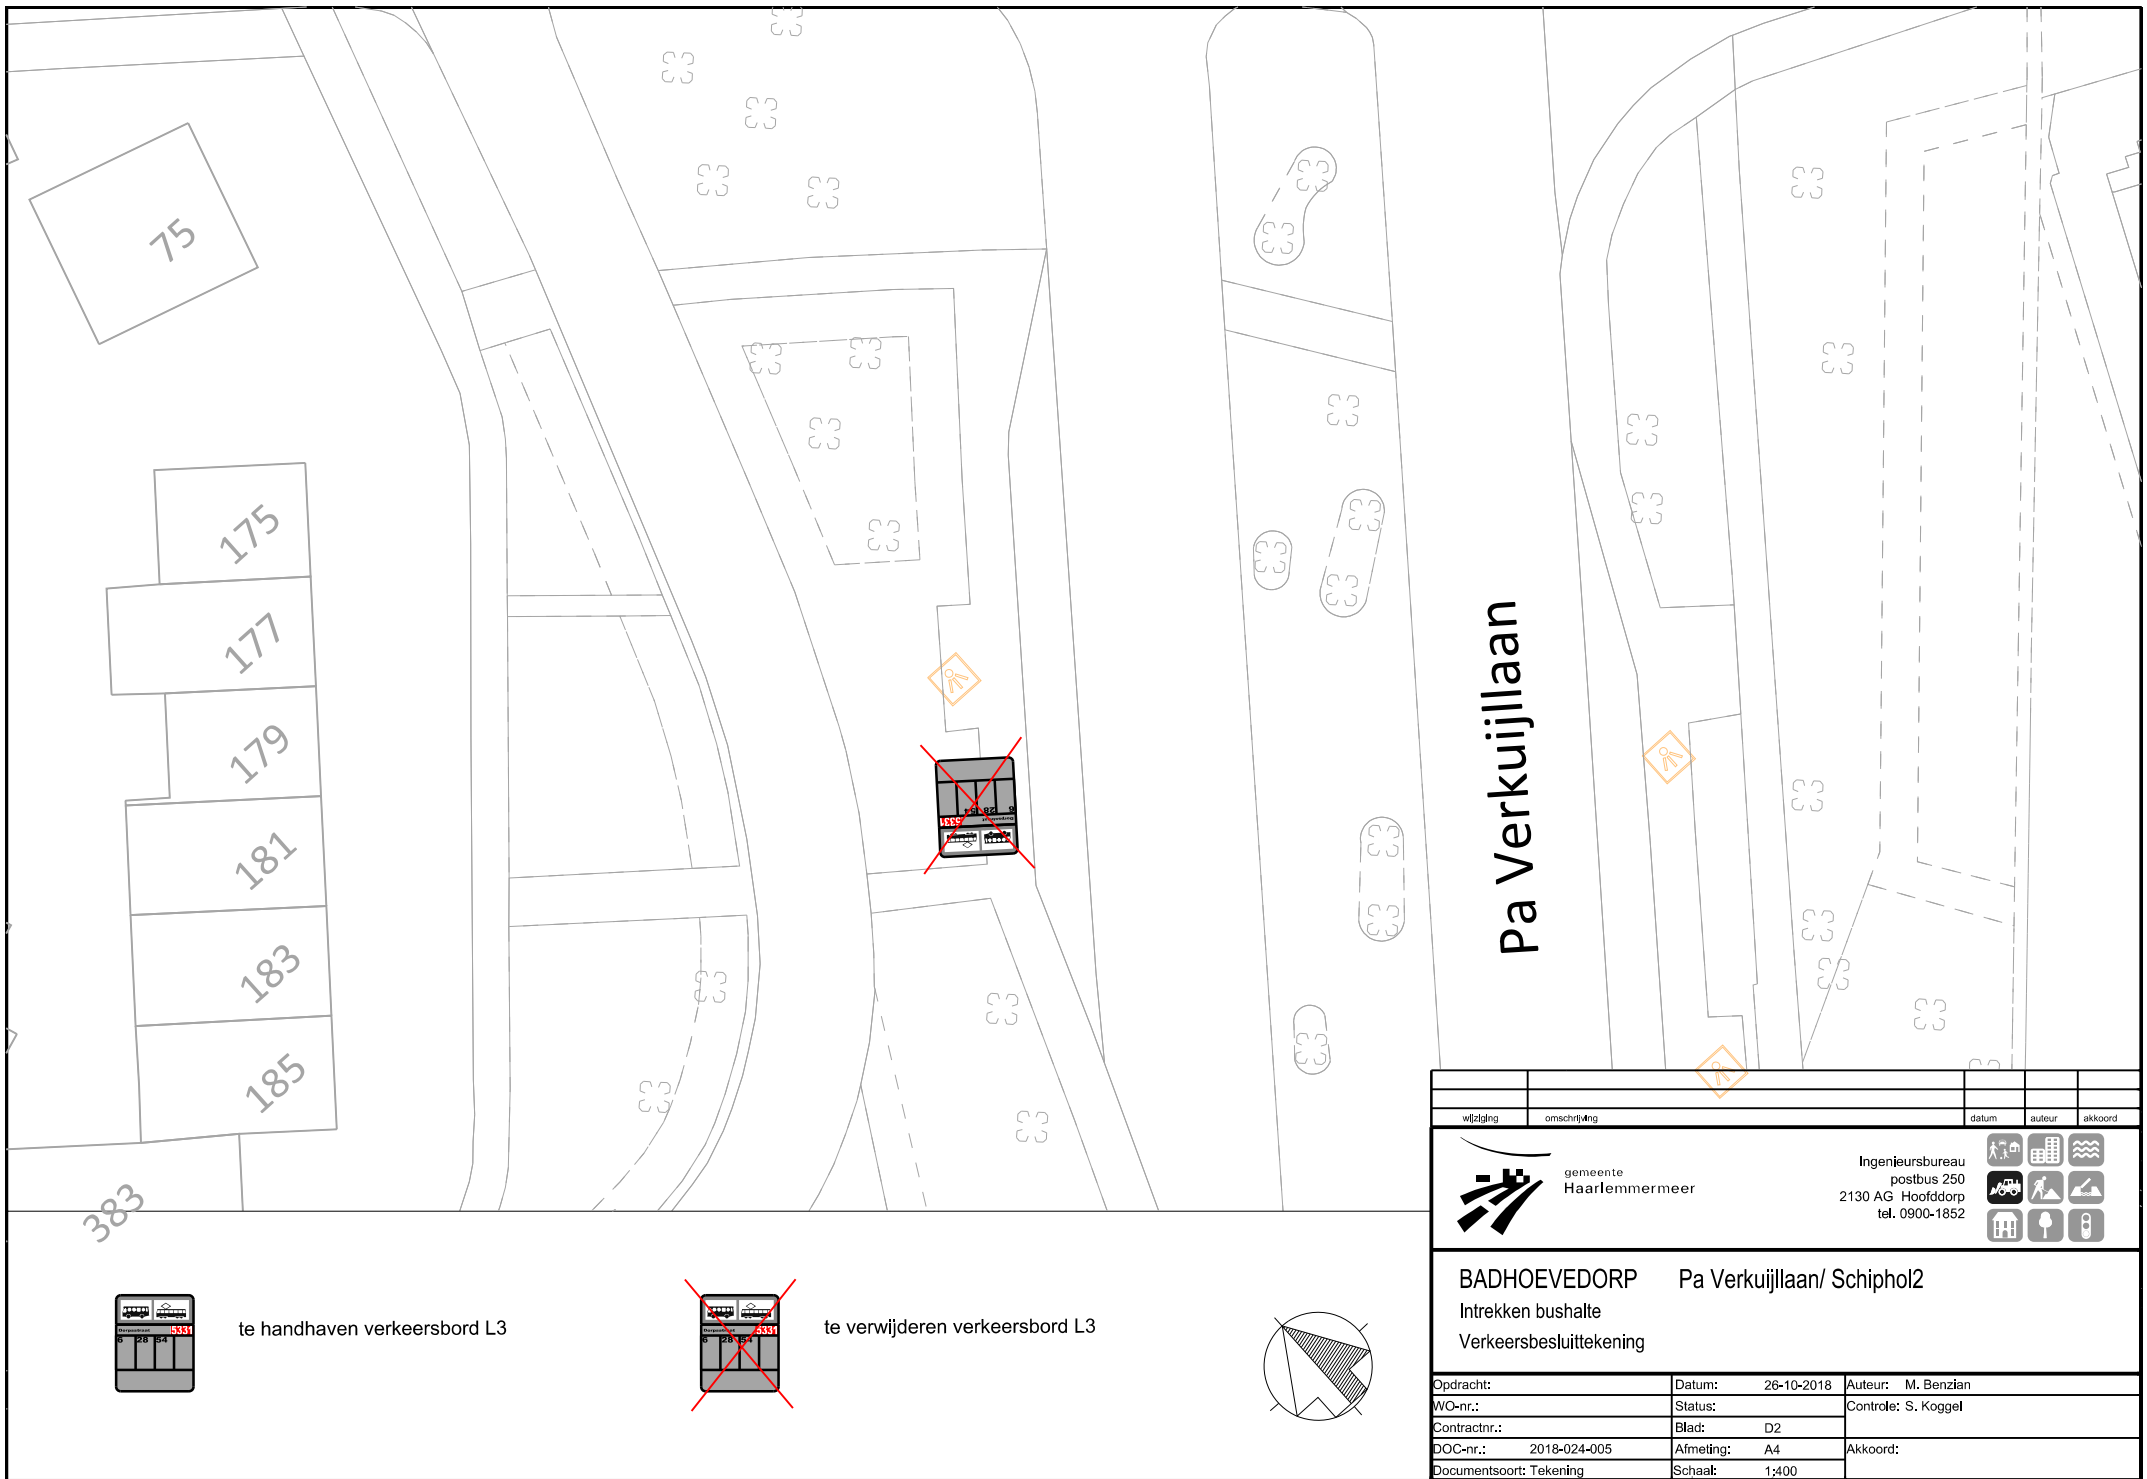

te handhaven verkeersbord L3





te verwijderen verkeersbord L3

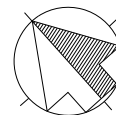

Pa Verkuijllaan


wijziging		omschrijving		datum		auteur		akkoord	
				gemeente Haarlemmermeer		Ingenieursbureau postbus 250 2130 AG Hoofddorp tel. 0900-1852			
									
BADHOEVEDORP Pa Verkuijllaan/ Schiphol2									
Intrekken bushalte									
Verkeersbesluittekening									
Opdracht:		Datum: 26-10-2018		Auteur: M. Benzian					
WO-nr.:		Status:		Controle: S. Koggel					
Contractnr.:		Blad: D2							
DOC-nr.: 2018-024-005		Afmeting: A4		Akkoord:					
Documentsoort: Tekening		Schaaft: 1:400							

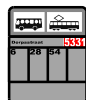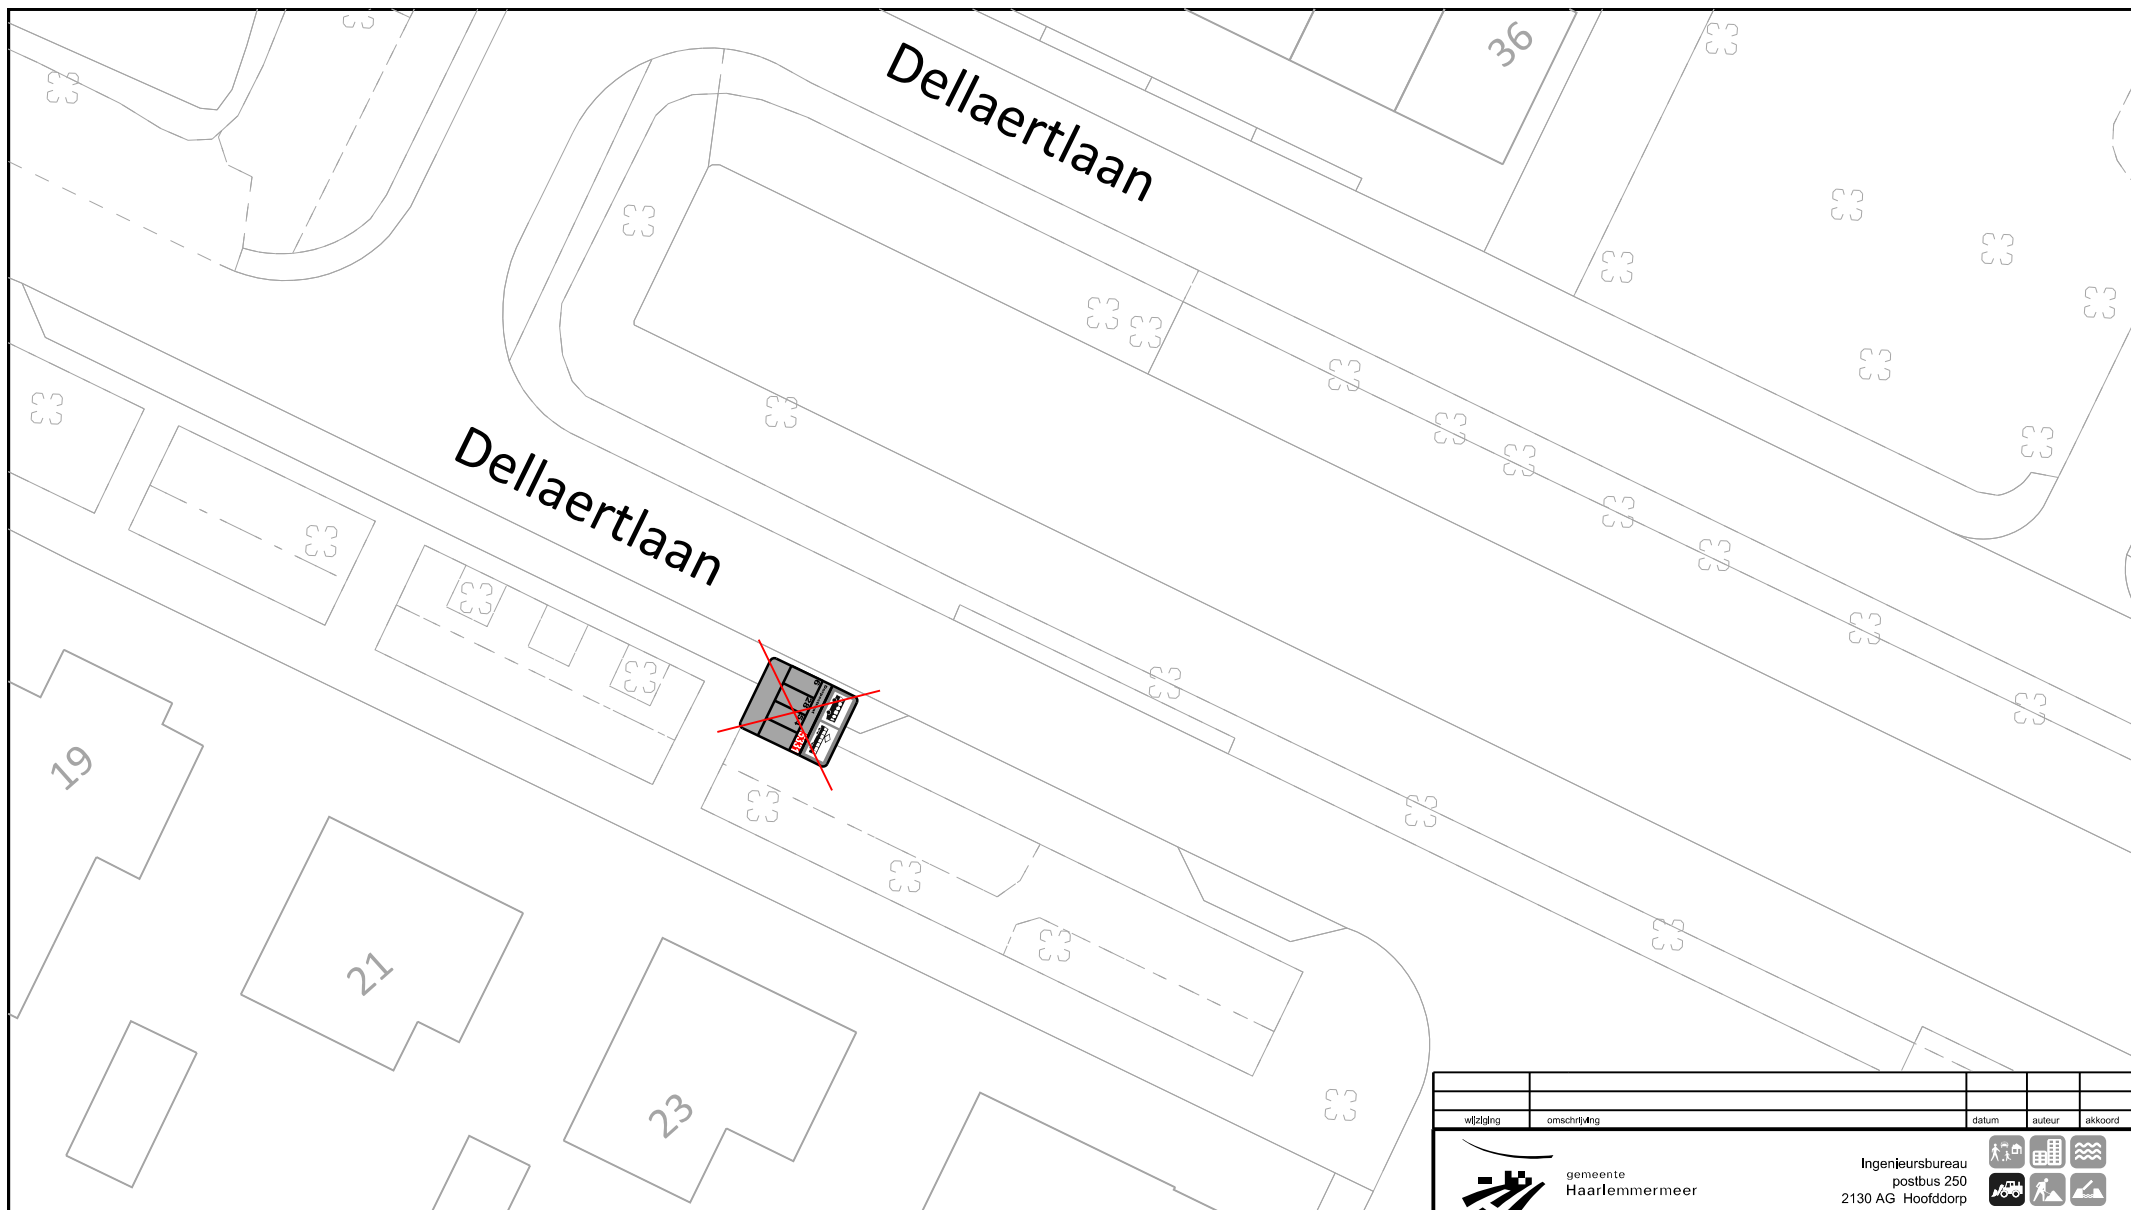


te handhaven verkeersbord L3



te verwijderen verkeersbord L3

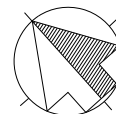

wijziging	omschrijving	datum	auteur	akkoord
 gemeente Haarlemmermeer		Ingenieursbureau postbus 250 2130 AG Hoofddorp tel. 0900-1852		
BADHOEVEDORP Haamstedestraat Intrekken bushalte Verkeersbesluittekening				
Opdracht:	Datum:	26-10-2018	Auteur: M. Benzian	
WO-nr.:	Status:		Controle: S. Koggel	
Contractnr.:	Blad:	D10		
DOC-nr.:	Afmeling:	A4	Akkoord:	
Documentsoort: Tekening	Schaal:	1:400		

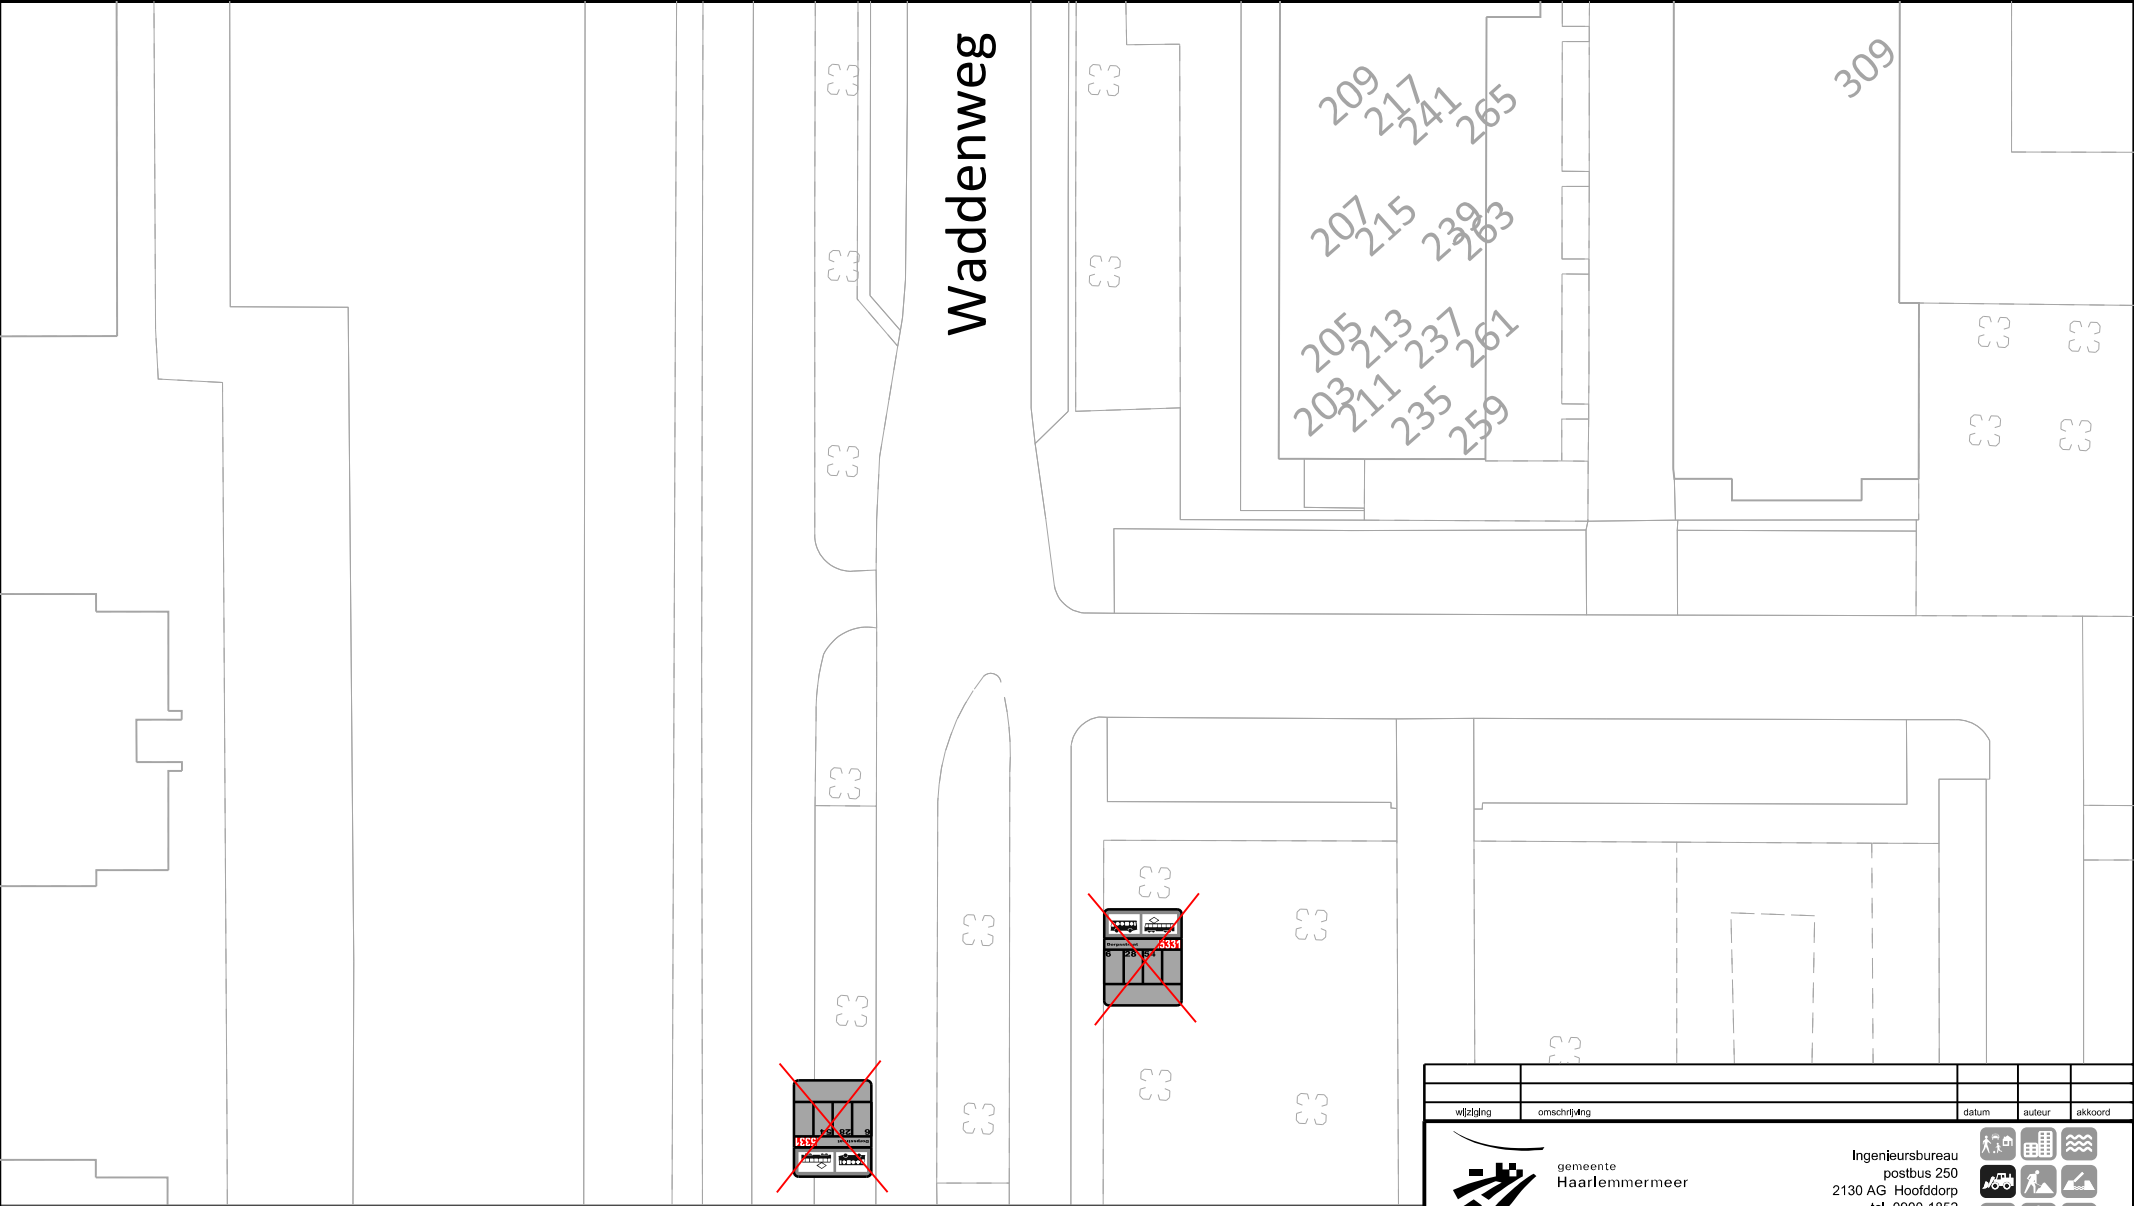

Waddenweg

309

209 217 241 265

207 215 239 263


205 213 237 261
203 211 235 259




te handhaven verkeersbord L3



te verwijderen verkeersbord L3

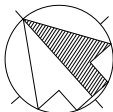


wijziging		omschrijving		datum	auteur	akkoord
		gemeente Haarlemmermeer		Ingenieursbureau postbus 250 2130 AG Hoofddorp tel. 0900-1852		
						
HOOFDDORP Rotturmeroog						
Intrekken bushalte						
Verkeersbesluittekening						
Opdracht:		Datum: 26-10-2018		Auteur: M. Benzian		
WO-nr.:		Status:		Controle: S. Koggel		
Contractnr.:		Blad: D17				
DOC-nr.: 2018-017-005		Afmeling: A4		Akkoord:		
Documentsoort: Tekening		Schaa: 1:400				

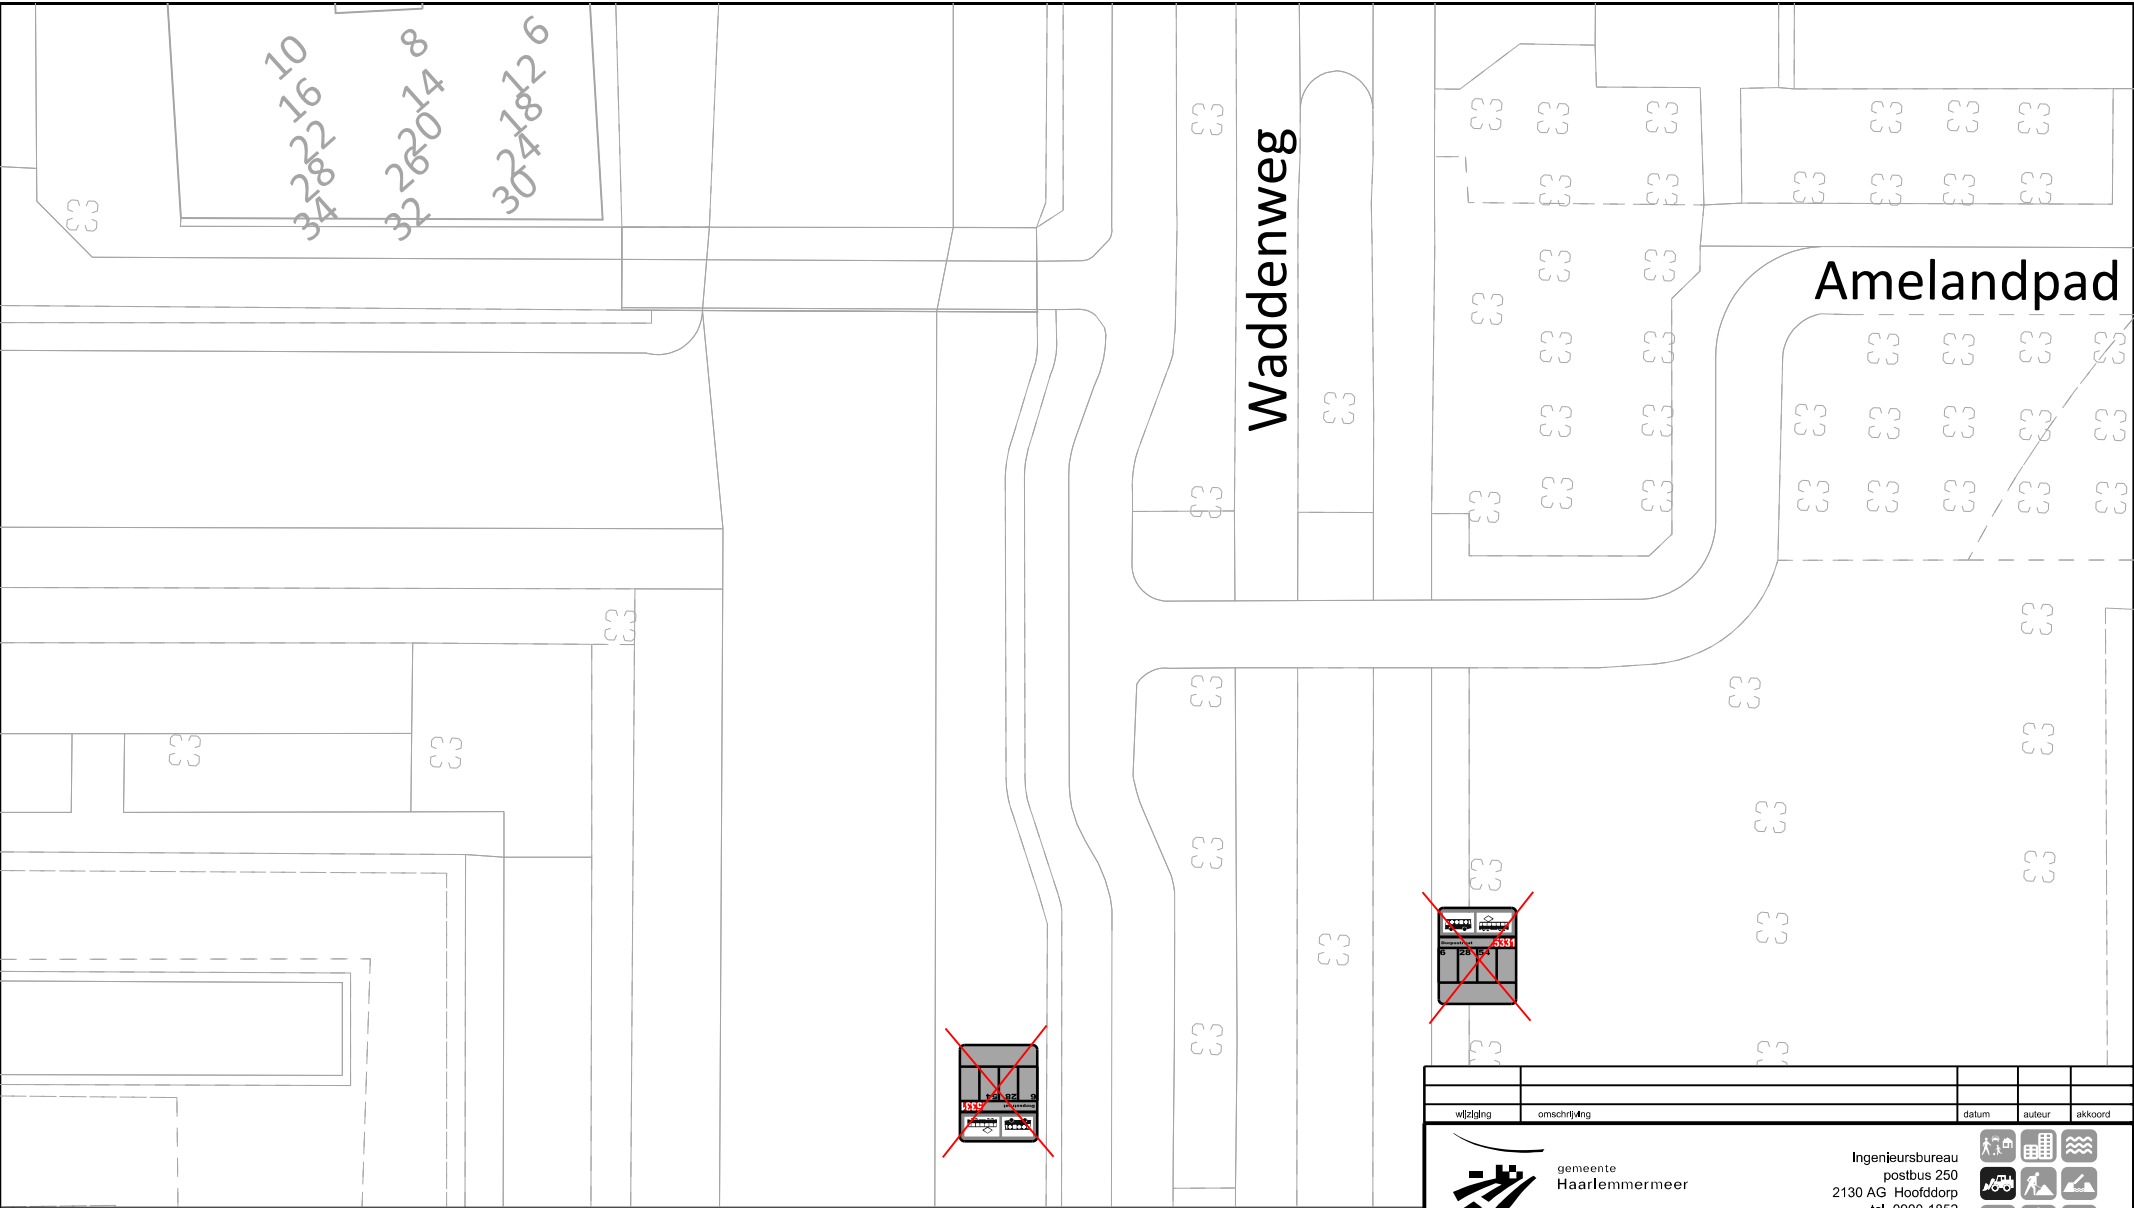

te handhaven verkeersbord L3



te verwijderen verkeersbord L3

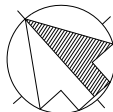


wijziging		omschrijving		datum	auteur	akkoord
		gemeente Haarlemmermeer		Ingenieursbureau postbus 250 2130 AG Hoofddorp tel. 0900-1852		
						
HOOFDDORP Terschelling Intrekken bushalte Verkeersbesluittekening						
Opdracht:		Datum: 26-10-2018		Auteur: M. Benzian		
WO-nr.:		Status:		Controle: S. Koggel		
Contractnr.:		Blad: D19				
DOC-nr.: 2018-017-006		Afmeling: A4		Akkoord:		
Documentsoort: Tekening		Schaal: 1:400				



te handhaven verkeersbord L3



te verwijderen verkeersbord L3

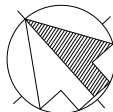

wijziging		omschrijving		datum	auteur	akkoord
		gemeente Haarlemmermeer		Ingenieursbureau postbus 250 2130 AG Hoofddorp tel. 0900-1852		
						
HOOFDDORP Haringvliet Intrekken bushalte Verkeersbesluittekening						
Opdracht:		Datum: 26-10-2018		Auteur: M. Benzian		
WO-nr.:		Status:		Controle: S. Koggel		
Contractnr.:		Blad: D21				
DOC-nr.: 2018-017-007		Afmeling: A4		Akkoord:		
Documentsoort: Tekening		Schaal: 1:400				

Goudplaat

Mosselplaat

Deltaweg

Noord-Bevelandpad


16

14

12

10


8

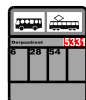


te handhaven verkeersbord L3



te verwijderen verkeersbord L3

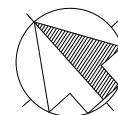


wijziging		omschrijving		datum	auteur akkoord
		gemeente Haarlemmermeer		Ingenieursbureau postbus 250 2130 AG Hoofddorp tel. 0900-1852	
					
HOOFDDORP Oosterschelde					
Intrekken bushalte					
Verkeersbesluittekening					
Opdracht:		Datum: 26-10-2018		Auteur: M. Benzia	
WO-nr.:		Status:		Controle: S. Koggel	
Contractnr.:		Blad: D22		Akkoord:	
DOC-nr.: 2018-017-008		Afmeting: A4			
Documentsoort: Tekening		Schaa: 1:400			

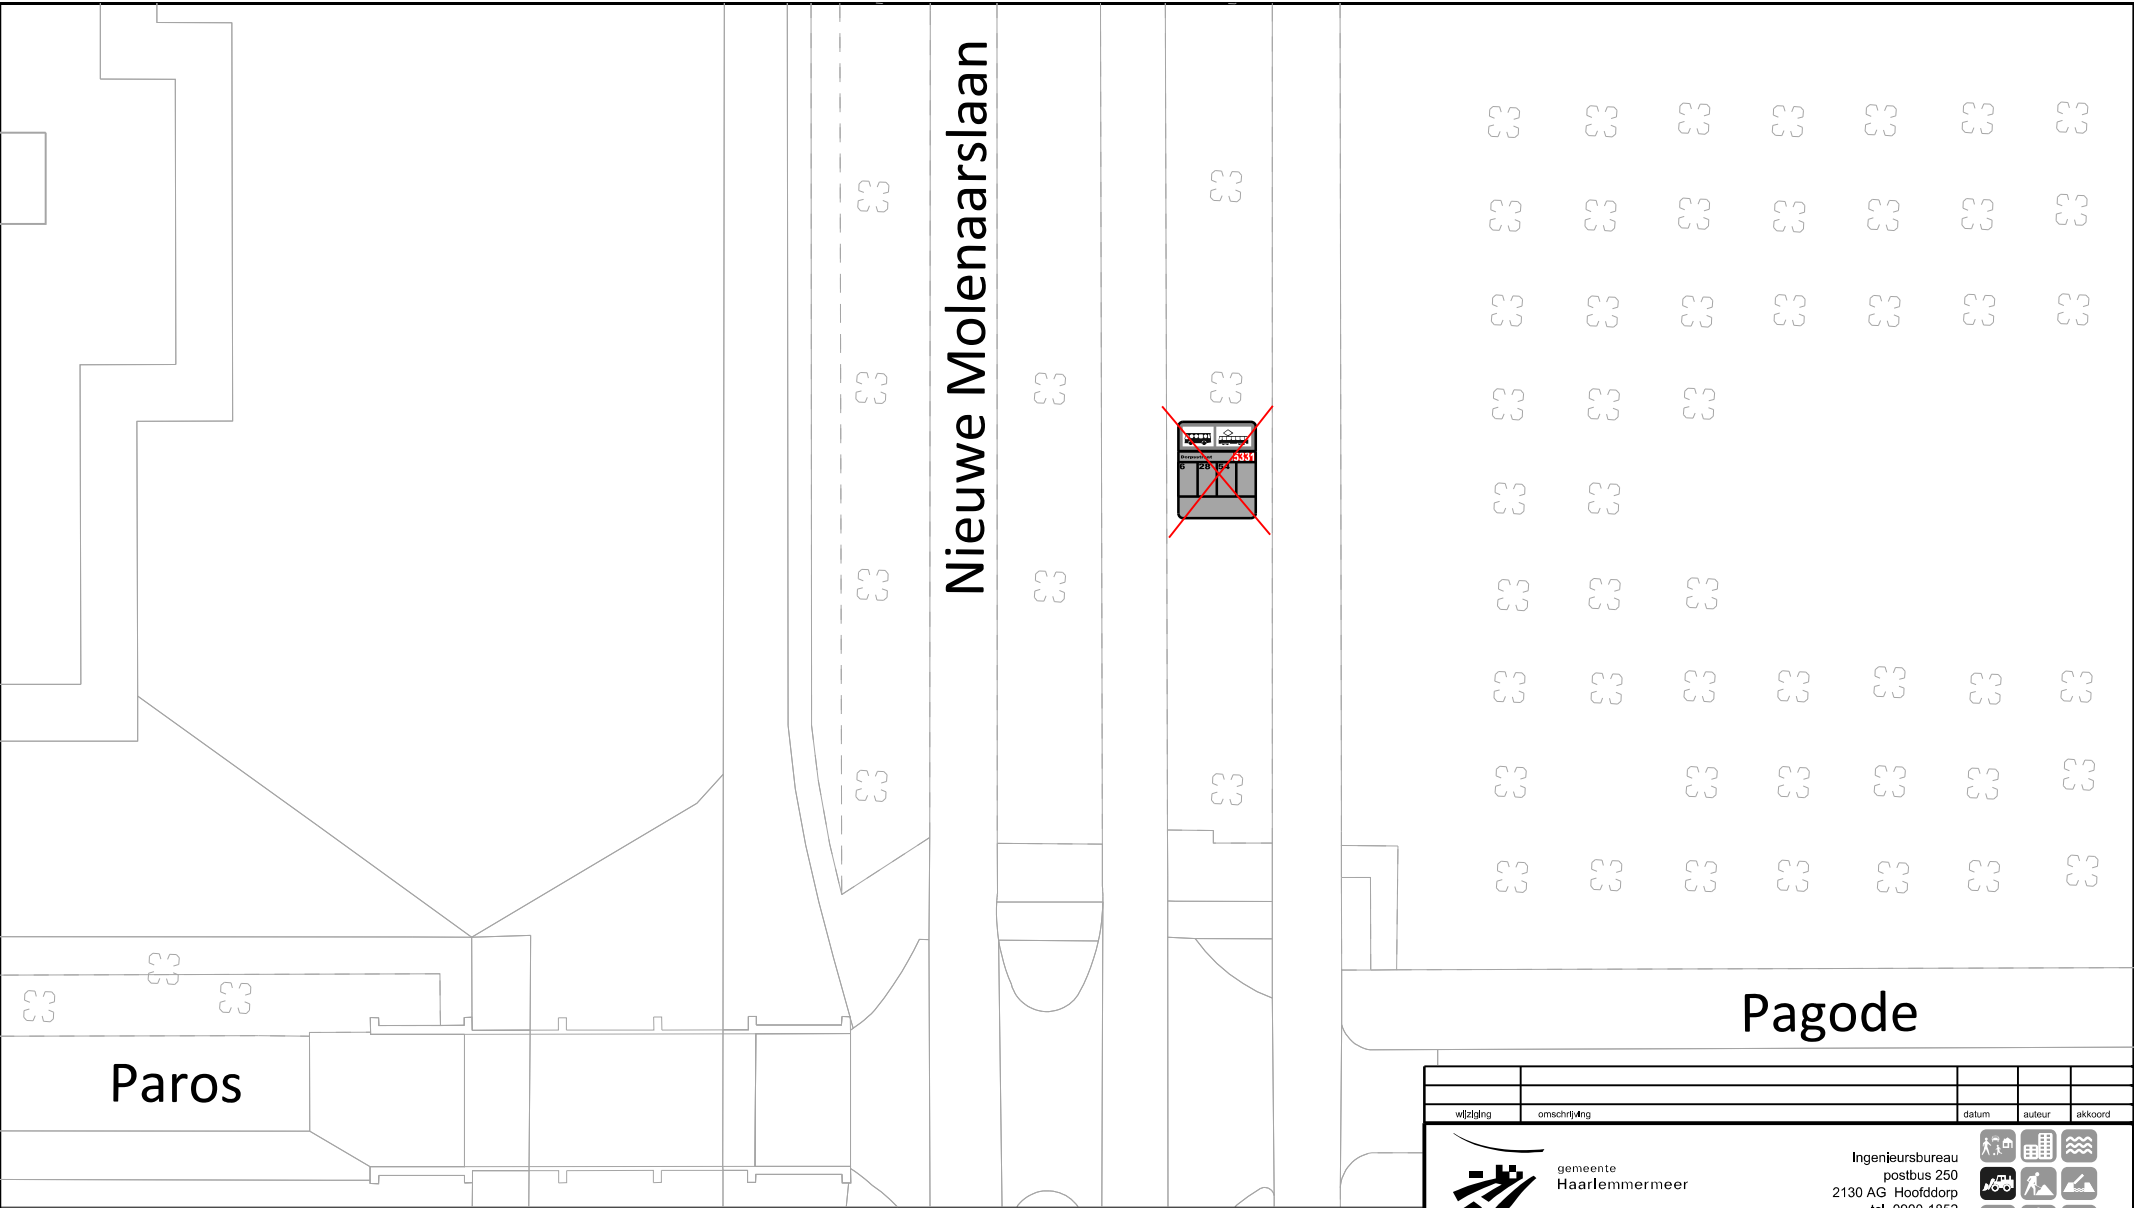


te handhaven verkeersbord L3



te verwijderen verkeersbord L3

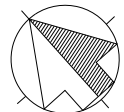

wijziging	omschrijving	datum	auteur	akkoord
 gemeente Haarlemmermeer Ingenieursbureau postbus 250 2130 AG Hoofddorp tel. 0900-1852 				
HOOFDDORP Pagode1				
Intrekken bushalte				
Verkeersbesluittekening				
Opdracht:	Datum:	29-10-2018	Auteur: M. Benzia	
WO-nr.:	Status:		Controle: S. Koggel	
Contractnr.:	Blad:	D25		
DOC-nr.:	Afmeling:	A4	Akkoord:	
Documentsoort: Tekening	Schaal:	1:400		

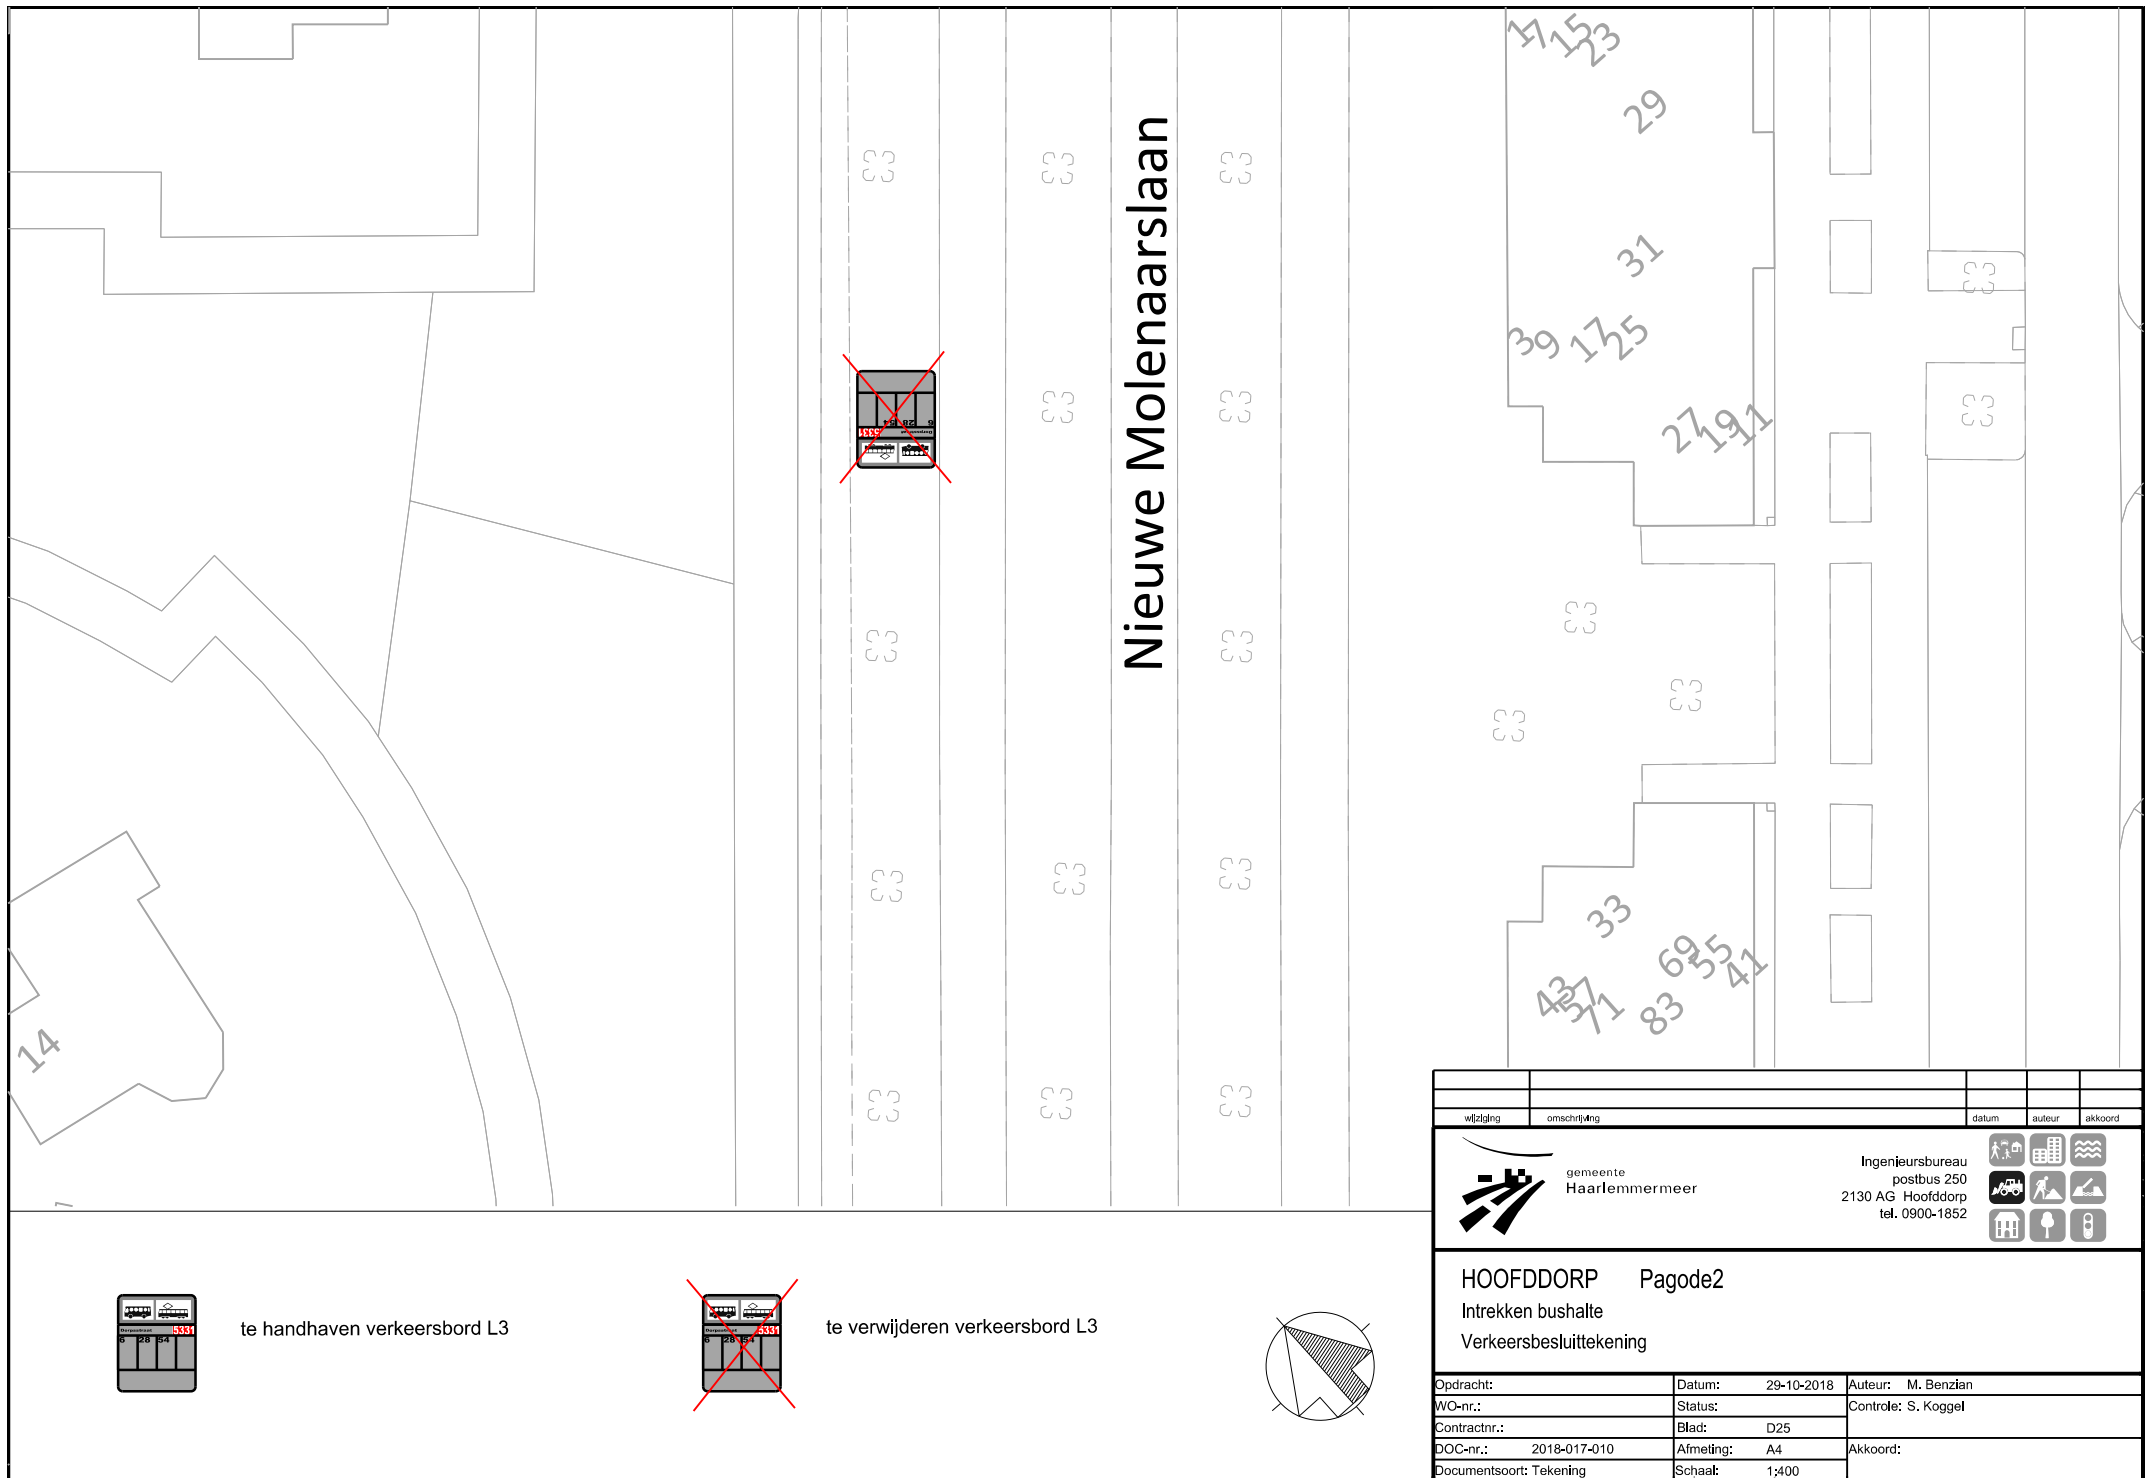

wijziging	omschrijving	datum	auteur	akkoord
 gemeente Haarlemmermeer		Ingenieursbureau postbus 250 2130 AG Hoofddorp tel. 0900-1852		
				
HOOFDDORP Pagode2				
Intrekken bushalte				
Verkeersbesluittekening				
Opdracht:	Datum:	29-10-2018		
WO-nr.:	Status:	Auteur: M. Benzian		
Contractnr.:	Blad:	D25		
DOC-nr.:	Afmeting:	A4		
Documentsoort: Tekening	Schaal:	1:400		

Fanny Blankers-Koenlaan

Nieuwe Molenaarslaan


Sordello



te handhaven verkeersbord L3




te verwijderen verkeersbord L3

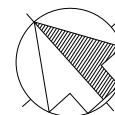

wijziging		omschrijving		datum	auteur	akkoord
 gemeente Haarlemmermeer		Ingenieursbureau postbus 250 2130 AG Hoofddorp tel. 0900-1852				
HOOFDDORP Fanny Blankers-Koenlaan Intrekken bushalte Verkeersbesluittekening						
Opdracht:		Datum: 29-10-2018		Auteur: M. Benzia		
WO-nr.:		Status:		Controle: S. Koggel		
Contractnr.:		Blad: D26				
DOC-nr.: 2018-017-011		Afmeling: A4		Akkoord:		
Documentsoort: Tekening		Schaa: 1:400				

Henri Didonweg


Henri Didonweg

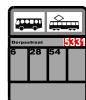

te handhaven verkeersbord L3



te verwijderen verkeersbord L3

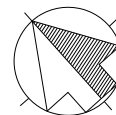


wijziging		omschrijving		datum	auteur	akkoord
		gemeente Haarlemmermeer		Ingenieursbureau postbus 250 2130 AG Hoofddorp tel. 0900-1852		
						
HOOFDDORP Henri Didonweg Intrekken bushalte Verkeersbesluittekening						
Opdracht:	Datum:	29-10-2018		Auteur: M. Benzian		
WO-nr.:	Status:			Controle: S. Koggel		
Contractnr.:	Blad:	D27				
DOC-nr.:	Afmeling:	A4		Akkoord:		
Documentsoort:	Tekening	Schaaft		1:400		




te handhaven verkeersbord L3



te verwijderen verkeersbord L3

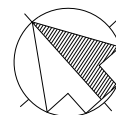


wijziging		omschrijving		datum	auteur akkoord
		gemeente Haarlemmermeer		Ingenieursbureau postbus 250 2130 AG Hoofddorp tel. 0900-1852	
					
HOOFDDORP Asserweg Intrekken bushalte Verkeersbesluittekening					
Opdracht:		Datum: 29-10-2018		Auteur: M. Benzian	
WO-nr.:		Status:		Controle: S. Koggel	
Contractnr.:		Blad: D28		Akkoord:	
DOC-nr.: 2018-004-011		Afmeting: A4			
Documentsoort: Tekening		Schaa: 1:400			

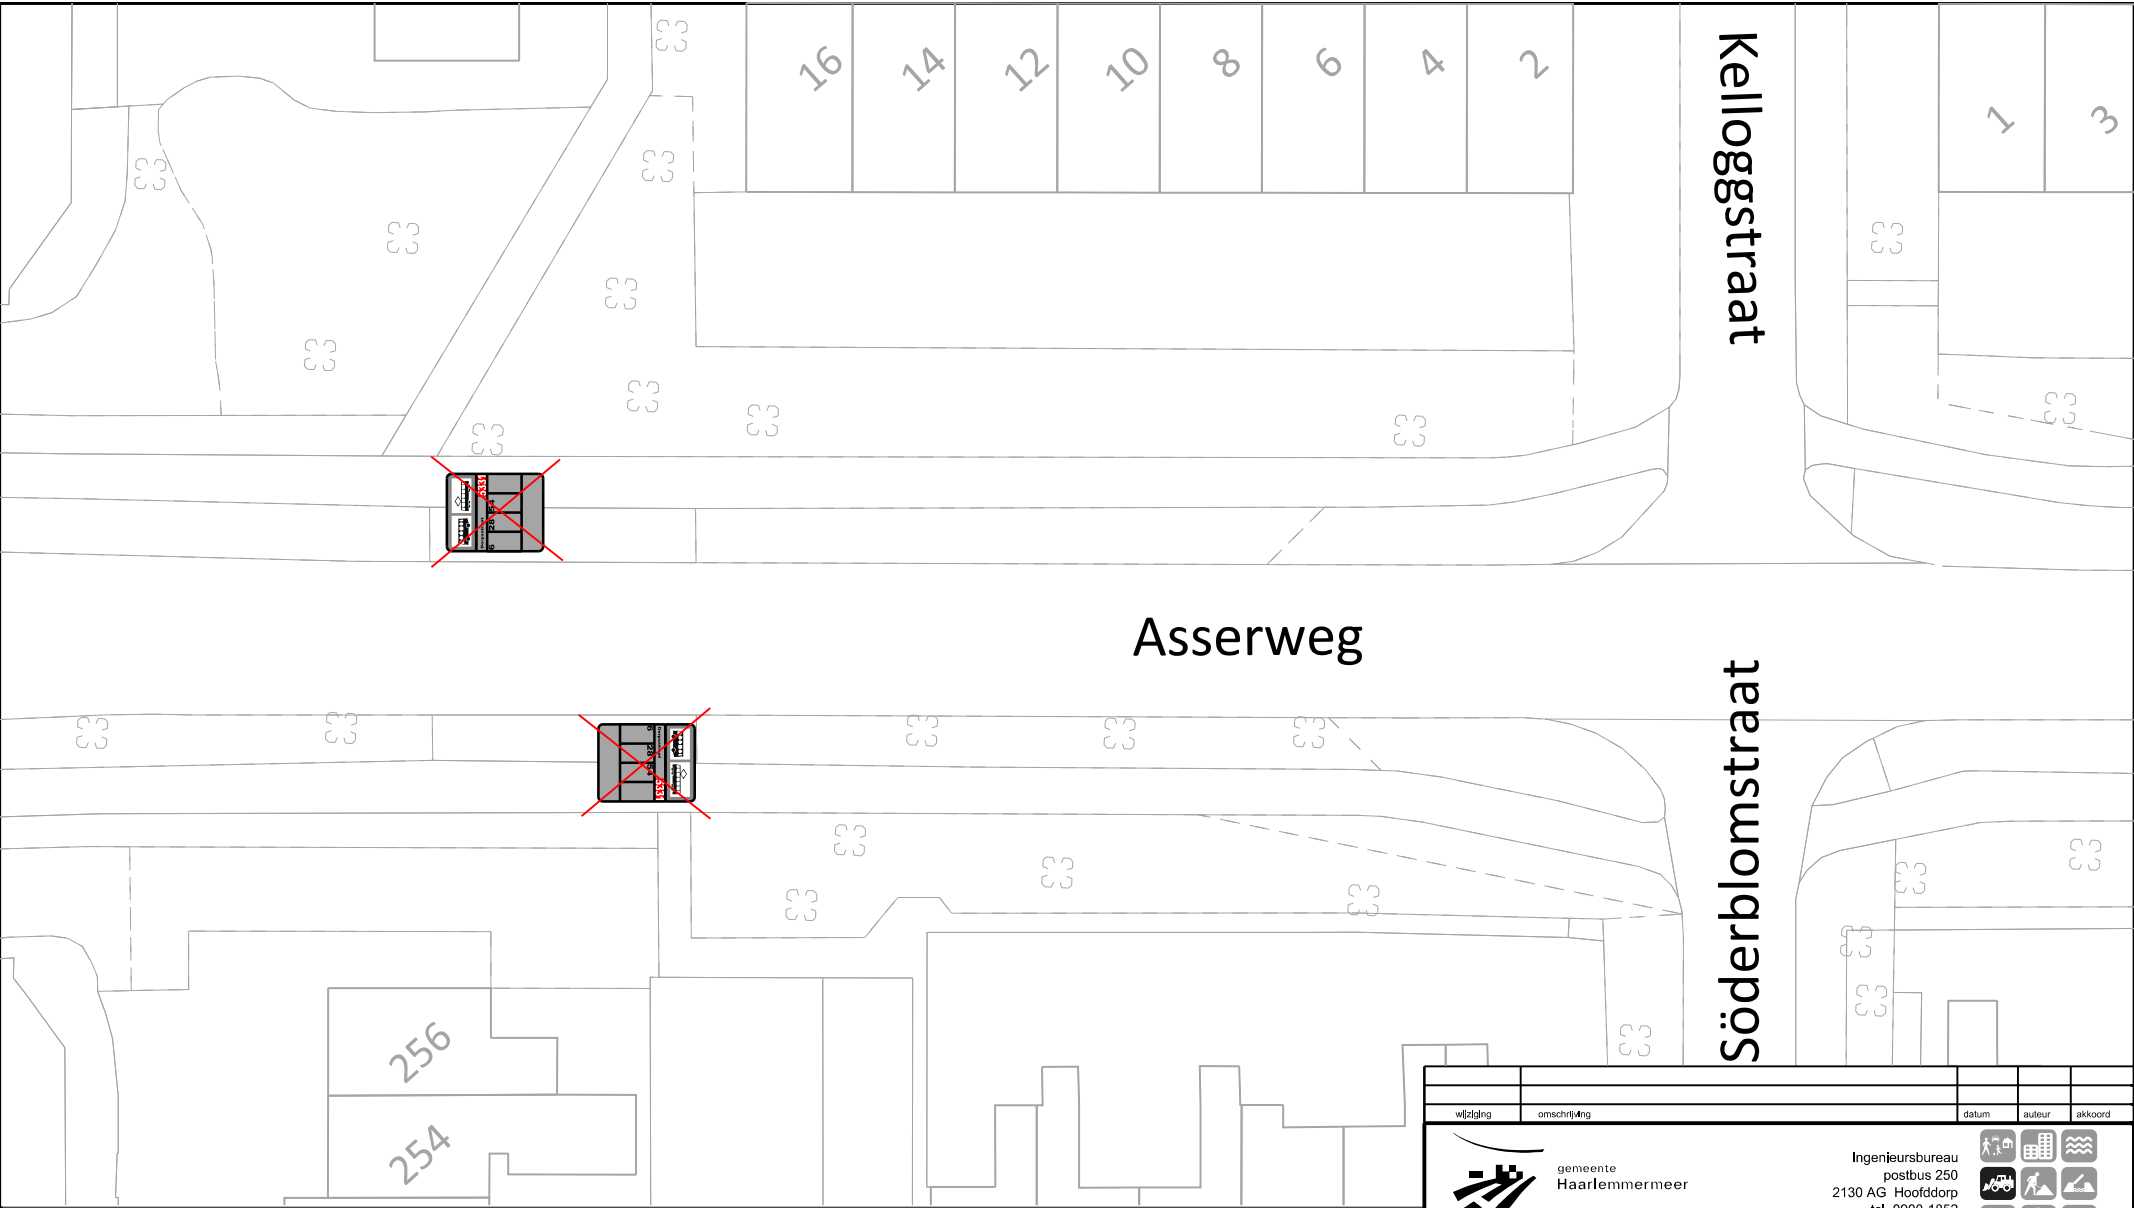

te handhaven verkeersbord L3



te verwijderen verkeersbord L3

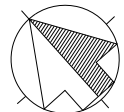

wijziging		omschrijving		datum	auteur	akkoord
		gemeente Haarlemmermeer		Ingenieursbureau postbus 250 2130 AG Hoofddorp tel. 0900-1852		
						
HOOFDDORP Kelloggstraat						
Intrekken bushalte						
Verkeersbesluittekening						
Opdracht:		Datum: 29-10-2018		Auteur: M. Benzian		
WO-nr.:		Status:		Controle: S. Koggel		
Contractnr.:		Blad: D29				
DOC-nr.: 2018-004-012		Afmeling: A4		Akkoord:		
Documentsoort: Tekening		Schaal: 1:400				

Dirk Storklaan


Johan Enschedelaan



te handhaven verkeersbord L3



te verwijderen verkeersbord L3


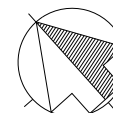


wijziging		omschrijving		datum	auteur	akkoord
		gemeente Haarlemmermeer		Ingenieursbureau postbus 250 2130 AG Hoofddorp tel. 0900-1852		
HOOFDDORP		De President				
Intrekken bushalte						
Verkeersbesluittekening						
Opdracht:	Datum:	29-10-2018		Auteur: M. Benzian		
WO-nr.:	Status:			Controle: S. Koggel		
Contractnr.:	Blad:	D32				
DOC-nr.: 2018-008-018	Afmeling:	A4		Akkoord:		
Documentsoort: Tekening	Schaal:	1:400				

Athenelaan

Lucas Bolsstraat


Westerdreef

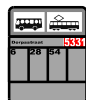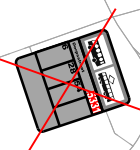


te handhaven verkeersbord L3



te verwijderen verkeersbord L3

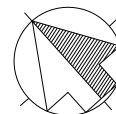


wijziging		omschrijving		datum	auteur	akkoord
		gemeente Haarlemmermeer		Ingenieursbureau postbus 250 2130 AG Hoofddorp tel. 0900-1852		
						
NIEUW-VENNEP Athenelaan						
Intrekken bushalte						
Verkeersbesluittekening						
Opdracht:	Datum:	29-10-2018		Auteur: M. Benzia		
WO-nr.:	Status:			Controle: S. Koggel		
Contractnr.:	Blad:	D36				
DOC-nr.:	Afmeling:	A4		Akkoord:		
Documentsoort: Tekening	Schaal:	1:400				

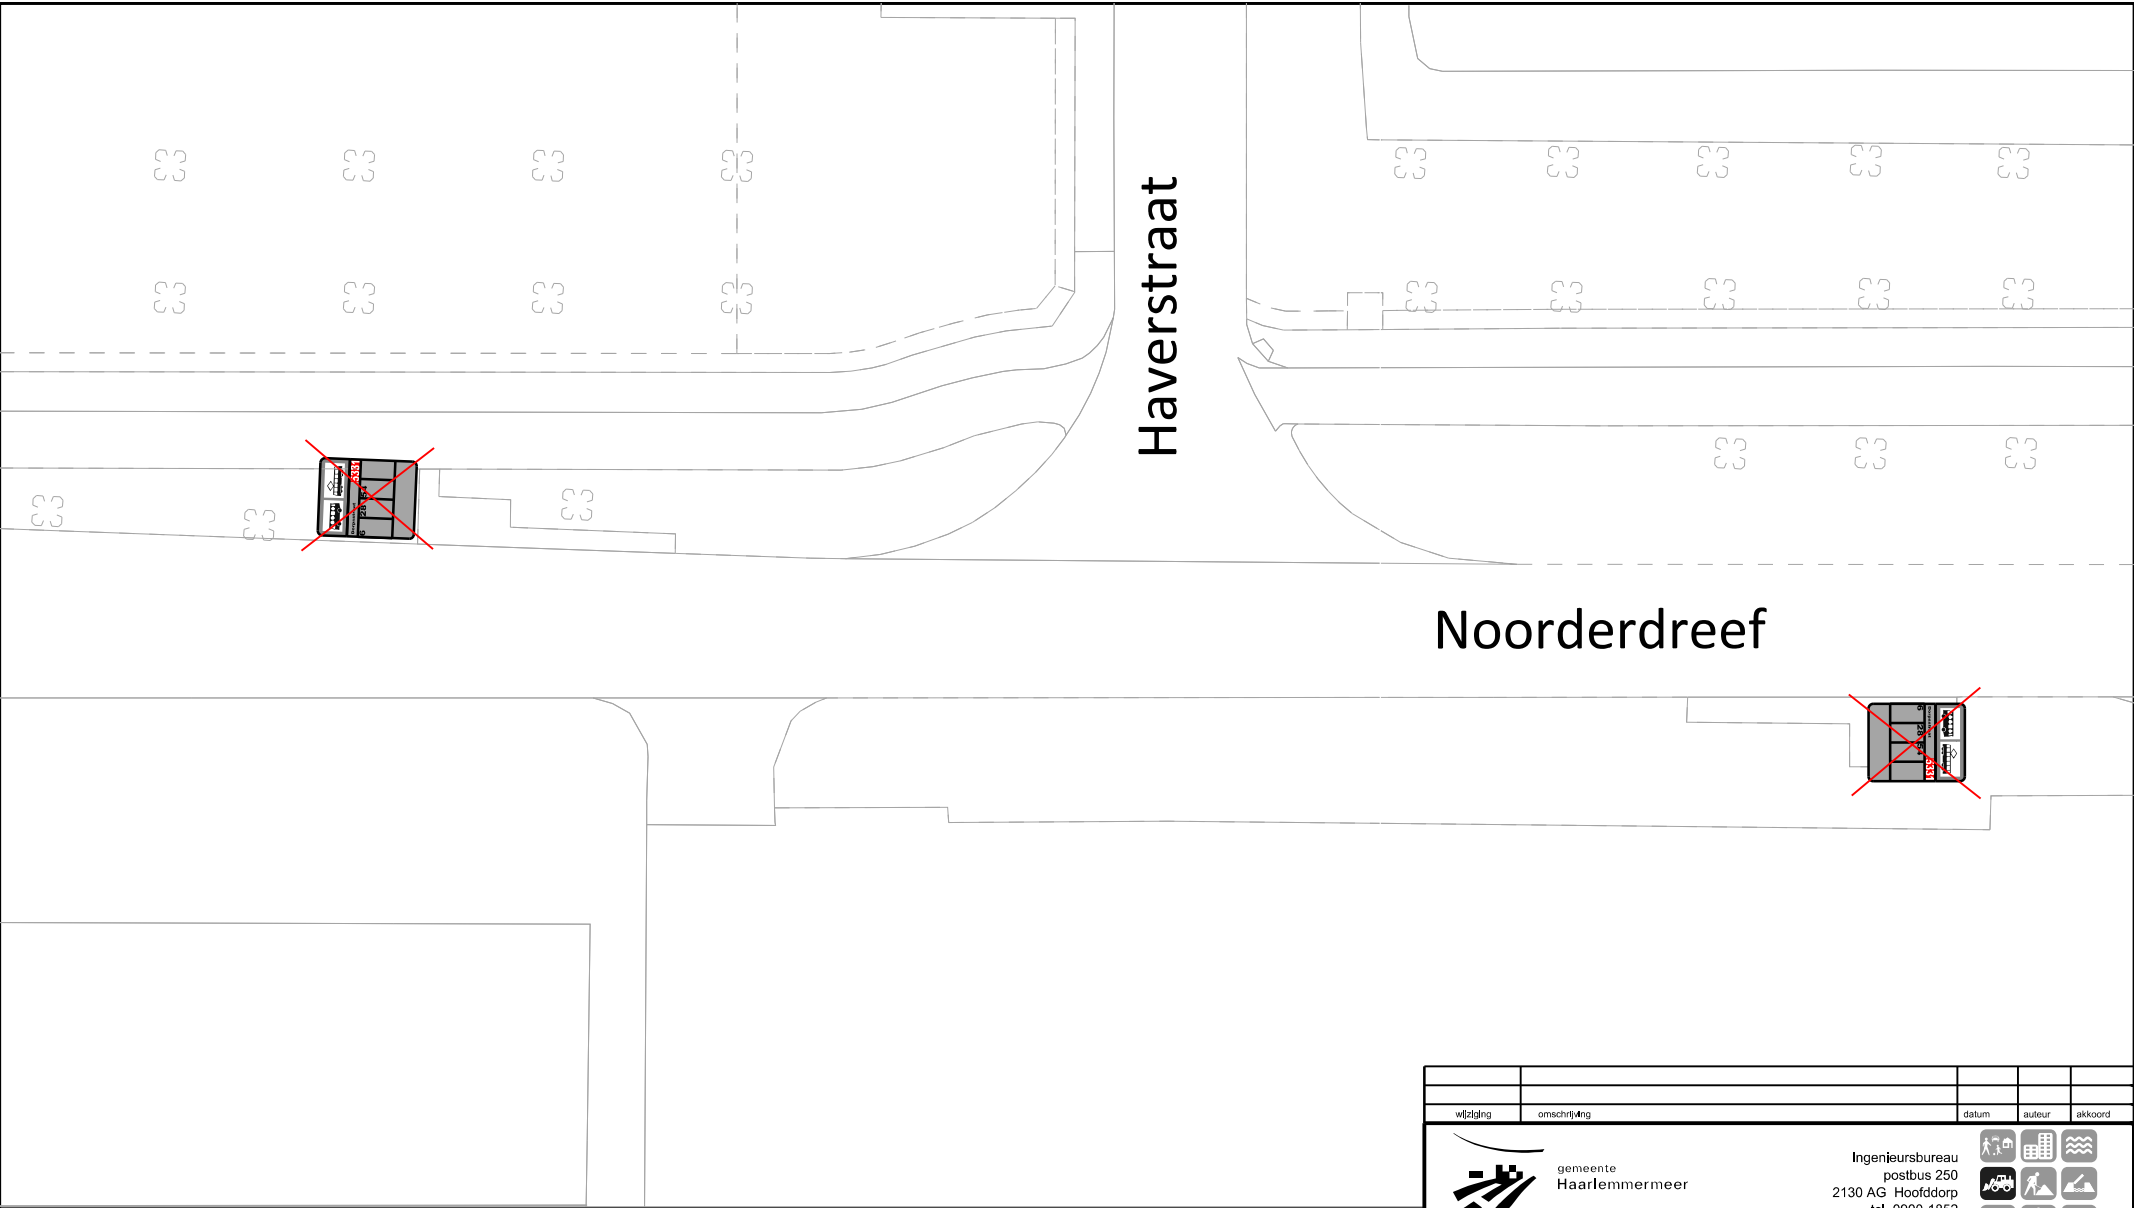

te handhaven verkeersbord L3





te verwijderen verkeersbord L3

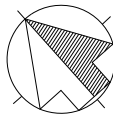

wijziging		omschrijving		datum	auteur	akkoord
		gemeente Haarlemmermeer		Ingenieursbureau postbus 250 2130 AG Hoofddorp tel. 0900-1852		
						
NIEUW-VENNEP Haverstraat						
Intrekken bushalte						
Verkeersbesluittekening						
Opdracht:		Datum: 29-10-2018		Auteur: M. Benzian		
WO-nr.:		Status:		Controle: S. Koggel		
Contractnr.:		Blad: D37				
DOC-nr.: 2018-012-007		Afmeling: A4		Akkoord:		
Documentsoort: Tekening		Schaal: 1:400				

Boekweitstraat


Noorderdreef

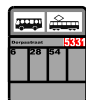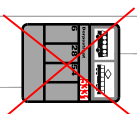

te handhaven verkeersbord L3



te verwijderen verkeersbord L3

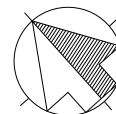

wijziging		omschrijving		datum	auteur	akkoord
 gemeente Haarlemmermeer		Ingenieursbureau postbus 250 2130 AG Hoofddorp tel. 0900-1852				
NIEUW-VENNEP Gersteweg Intrekken bushalte Verkeersbesluittekening						
Opdracht:		Datum: 29-10-2018		Auteur: M. Benzian		
WO-nr.:		Status:		Controle: S. Koggel		
Contractnr.:		Blad: D38		Akkoord:		
DOC-nr.: 2018-012-008		Afmeting: A4				
Documentsoort: Tekening		Schaaft: 1:400				

1635


IJweg



te handhaven verkeersbord L3




te verwijderen verkeersbord L3

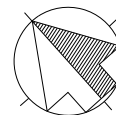


wijziging	omschrijving	datum	auteur	akkoord
 gemeente Haarlemmermeer		Ingenieursbureau postbus 250 2130 AG Hoofddorp tel. 0900-1852		
				
NIEUW-VENNEP IJweg 1635 Intrekken bushalte Verkeersbesluittekening				
Opdracht:	Datum:	29-10-2018		
WO-nr.:	Status:	Auteur: M. Benzian		
Contractnr.:	Blad:	D39		
DOC-nr.:	Afmeting:	A4		
Documentsoort: Tekening	Schaal:	1:400		
		Akkoord:		

175 177 179 181

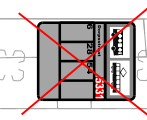


Polarisavenue

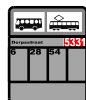

te handhaven verkeersbord L3



te verwijderen verkeersbord L3

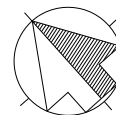

wijziging		omschrijving		datum	auteur	akkoord
		gemeente Haarlemmermeer		Ingenieursbureau postbus 250 2130 AG Hoofddorp tel. 0900-1852		
						
HOOFDDORP Wegalaan						
Intrekken bushalte						
Verkeersbesluittekening						
Opdracht:	Datum:	29-10-2018		Auteur: M. Benzian		
WO-nr.:	Status:			Controle: S. Koggel		
Contractnr.:	Blad:	D44				
DOC-nr.:	Afmeling:	A4		Akkoord:		
Documentsoort: Tekening	Schaal:	1:400				