



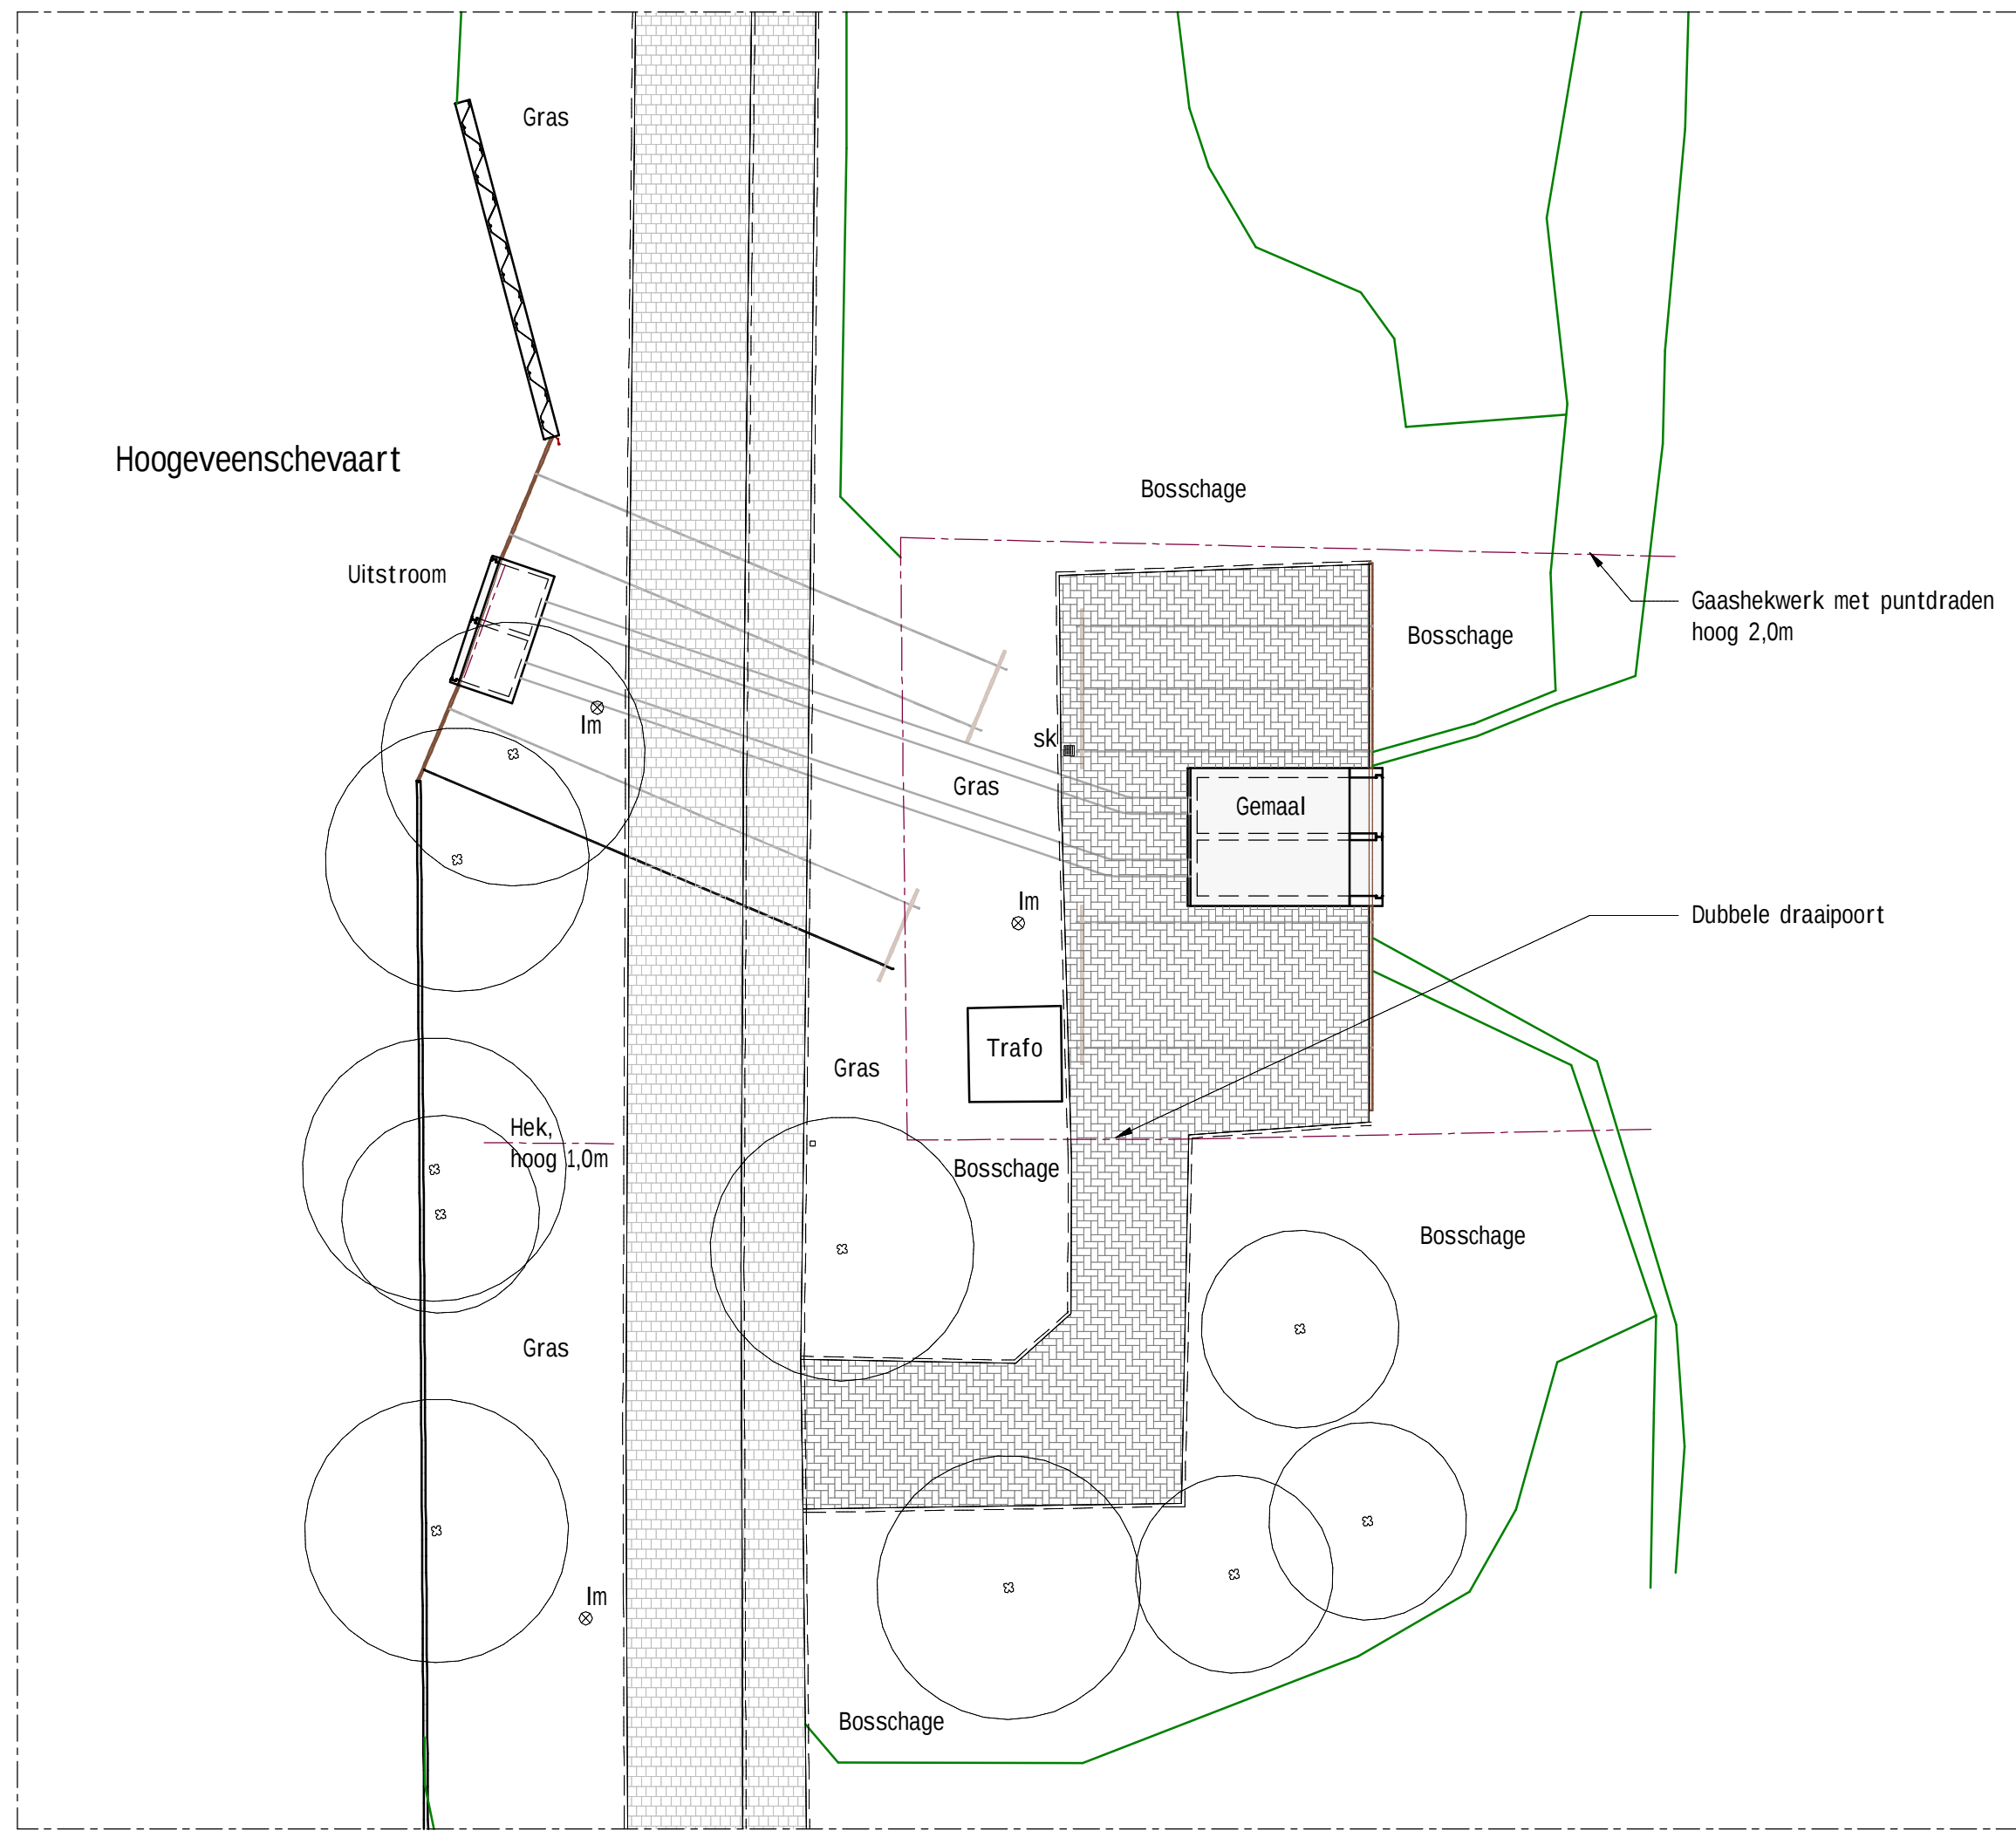


Bestaande situatie
schaal 1 : 200

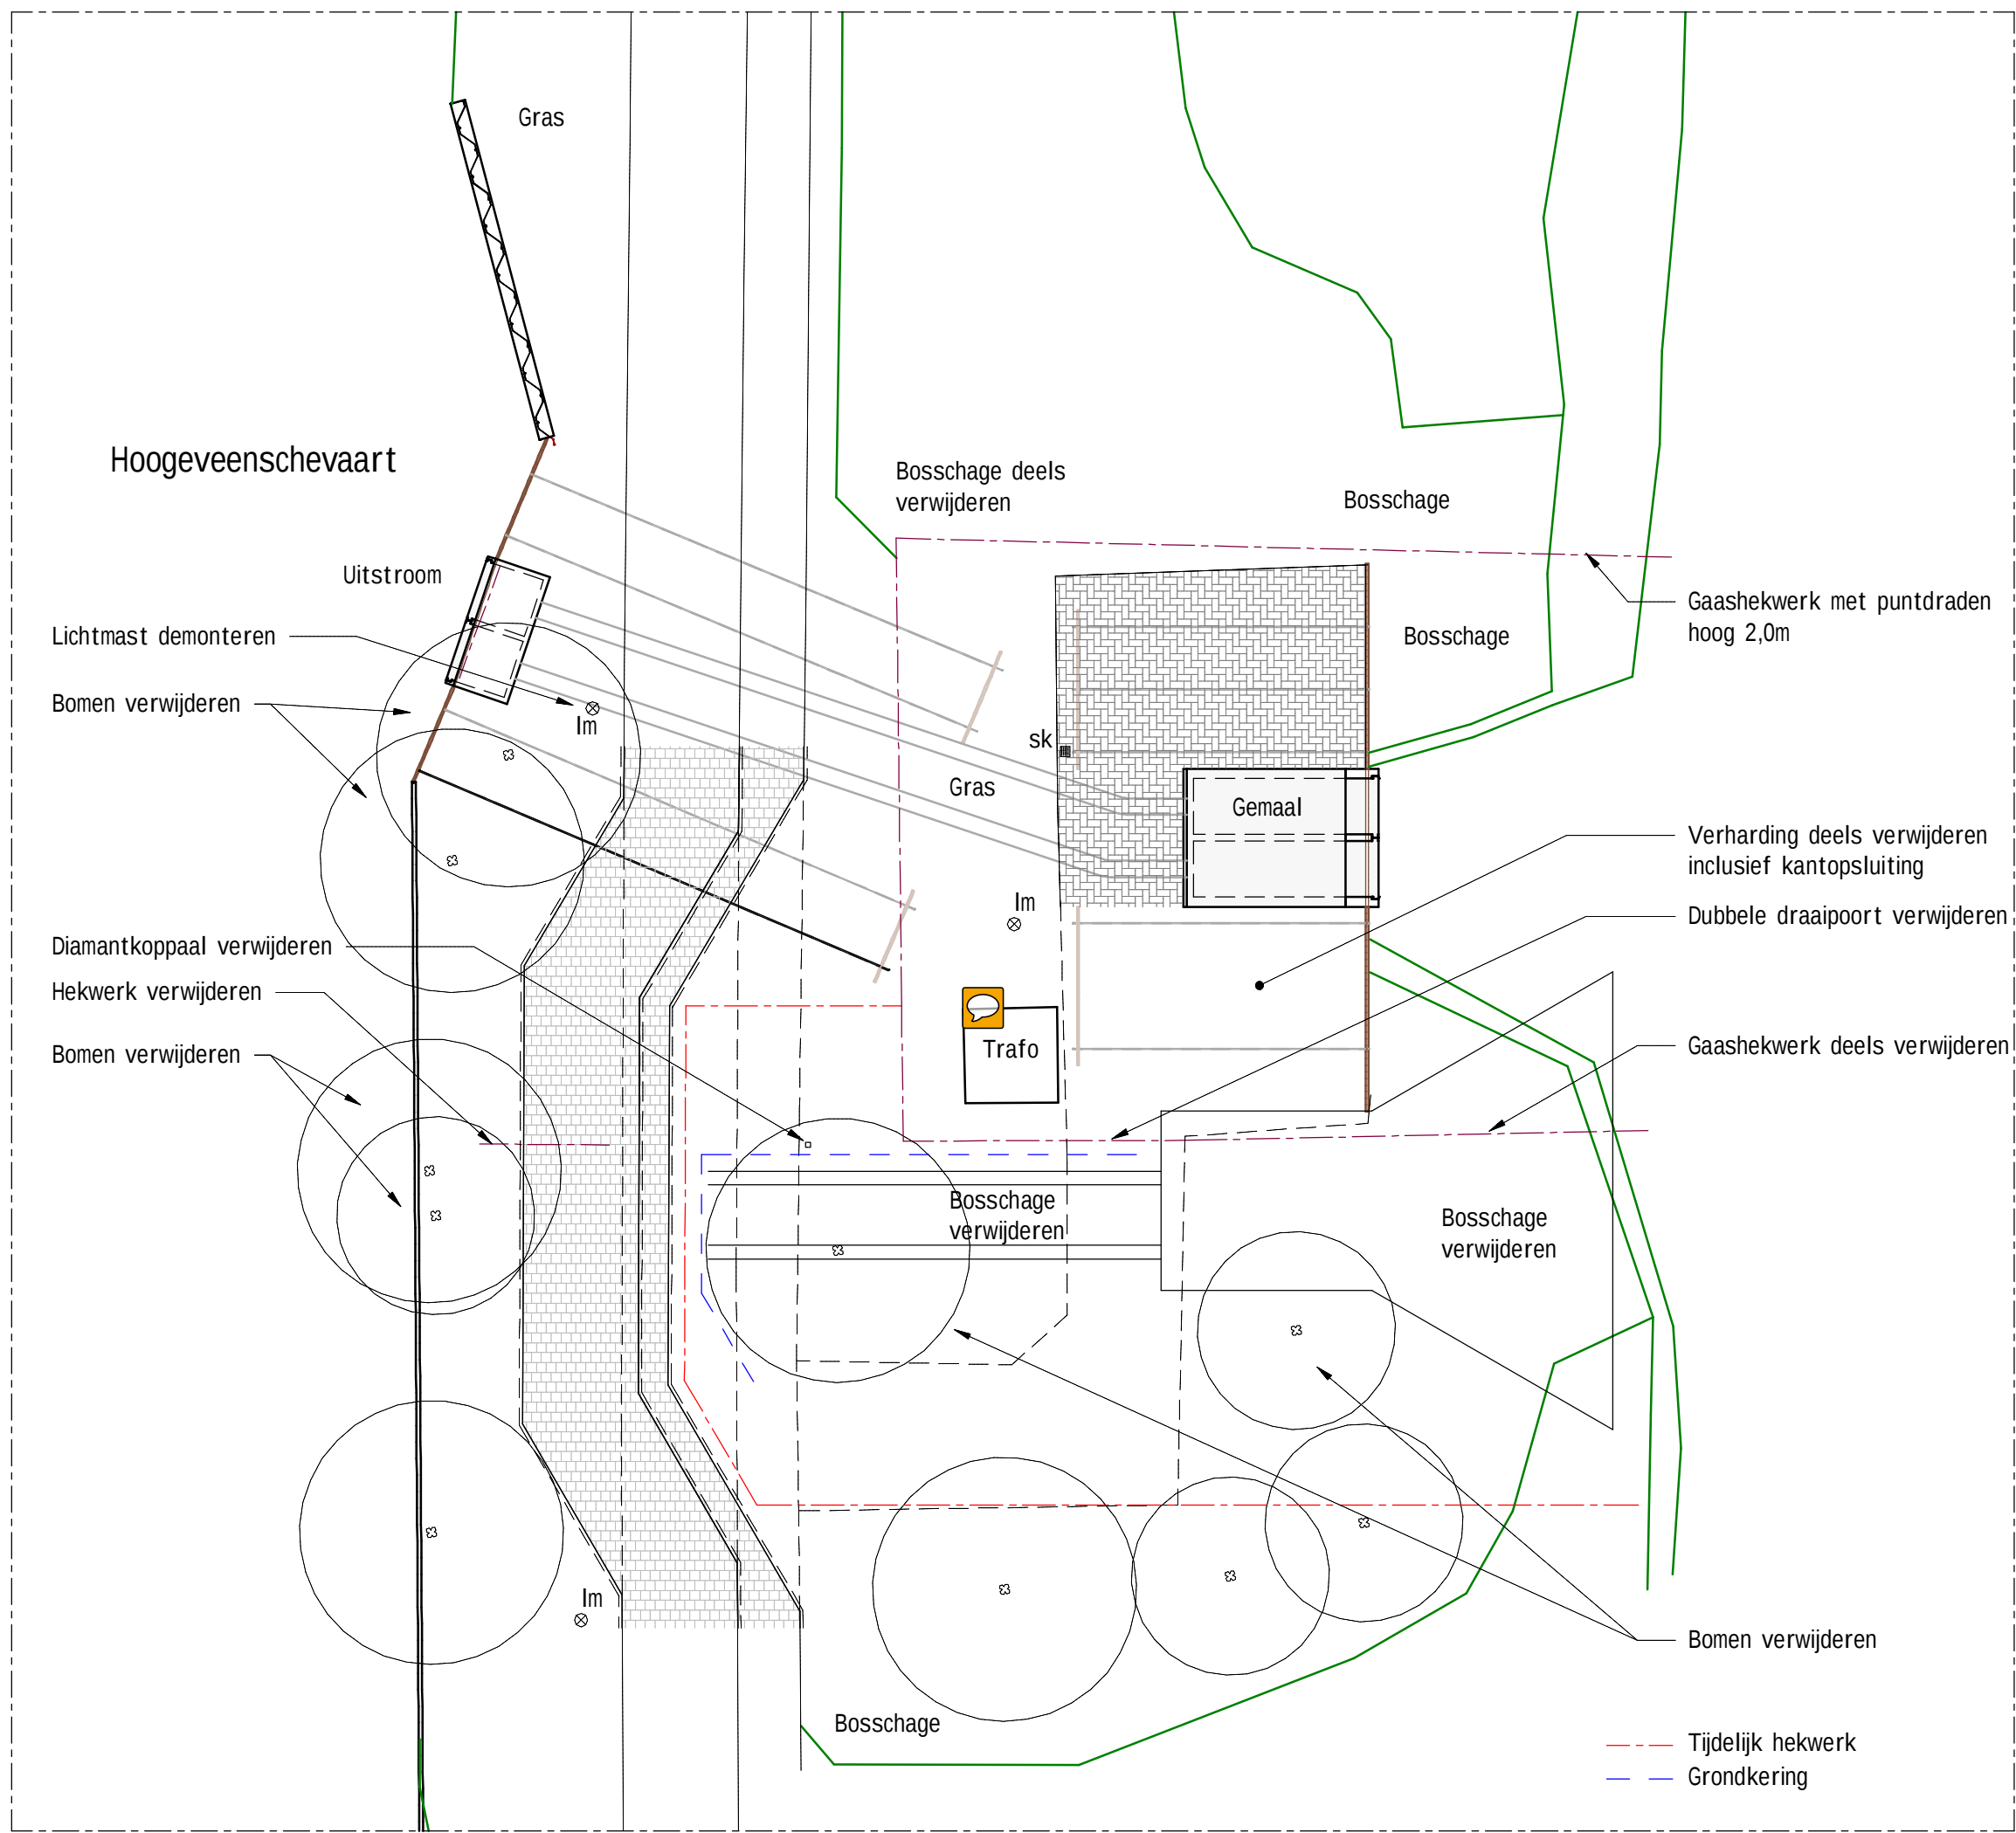


Fase 1
schaal 1 : 200

Werkzaamheden:
- bossages en bomen verwijderen;
- bestaand fietspad/voetpad verleggen;
- bestaand gemaal in bedrijf;
- tijdelijke voorzieningen (hekwerken/grondkeringen);
- start bouw nieuw gemaal en deel leidingwerk.

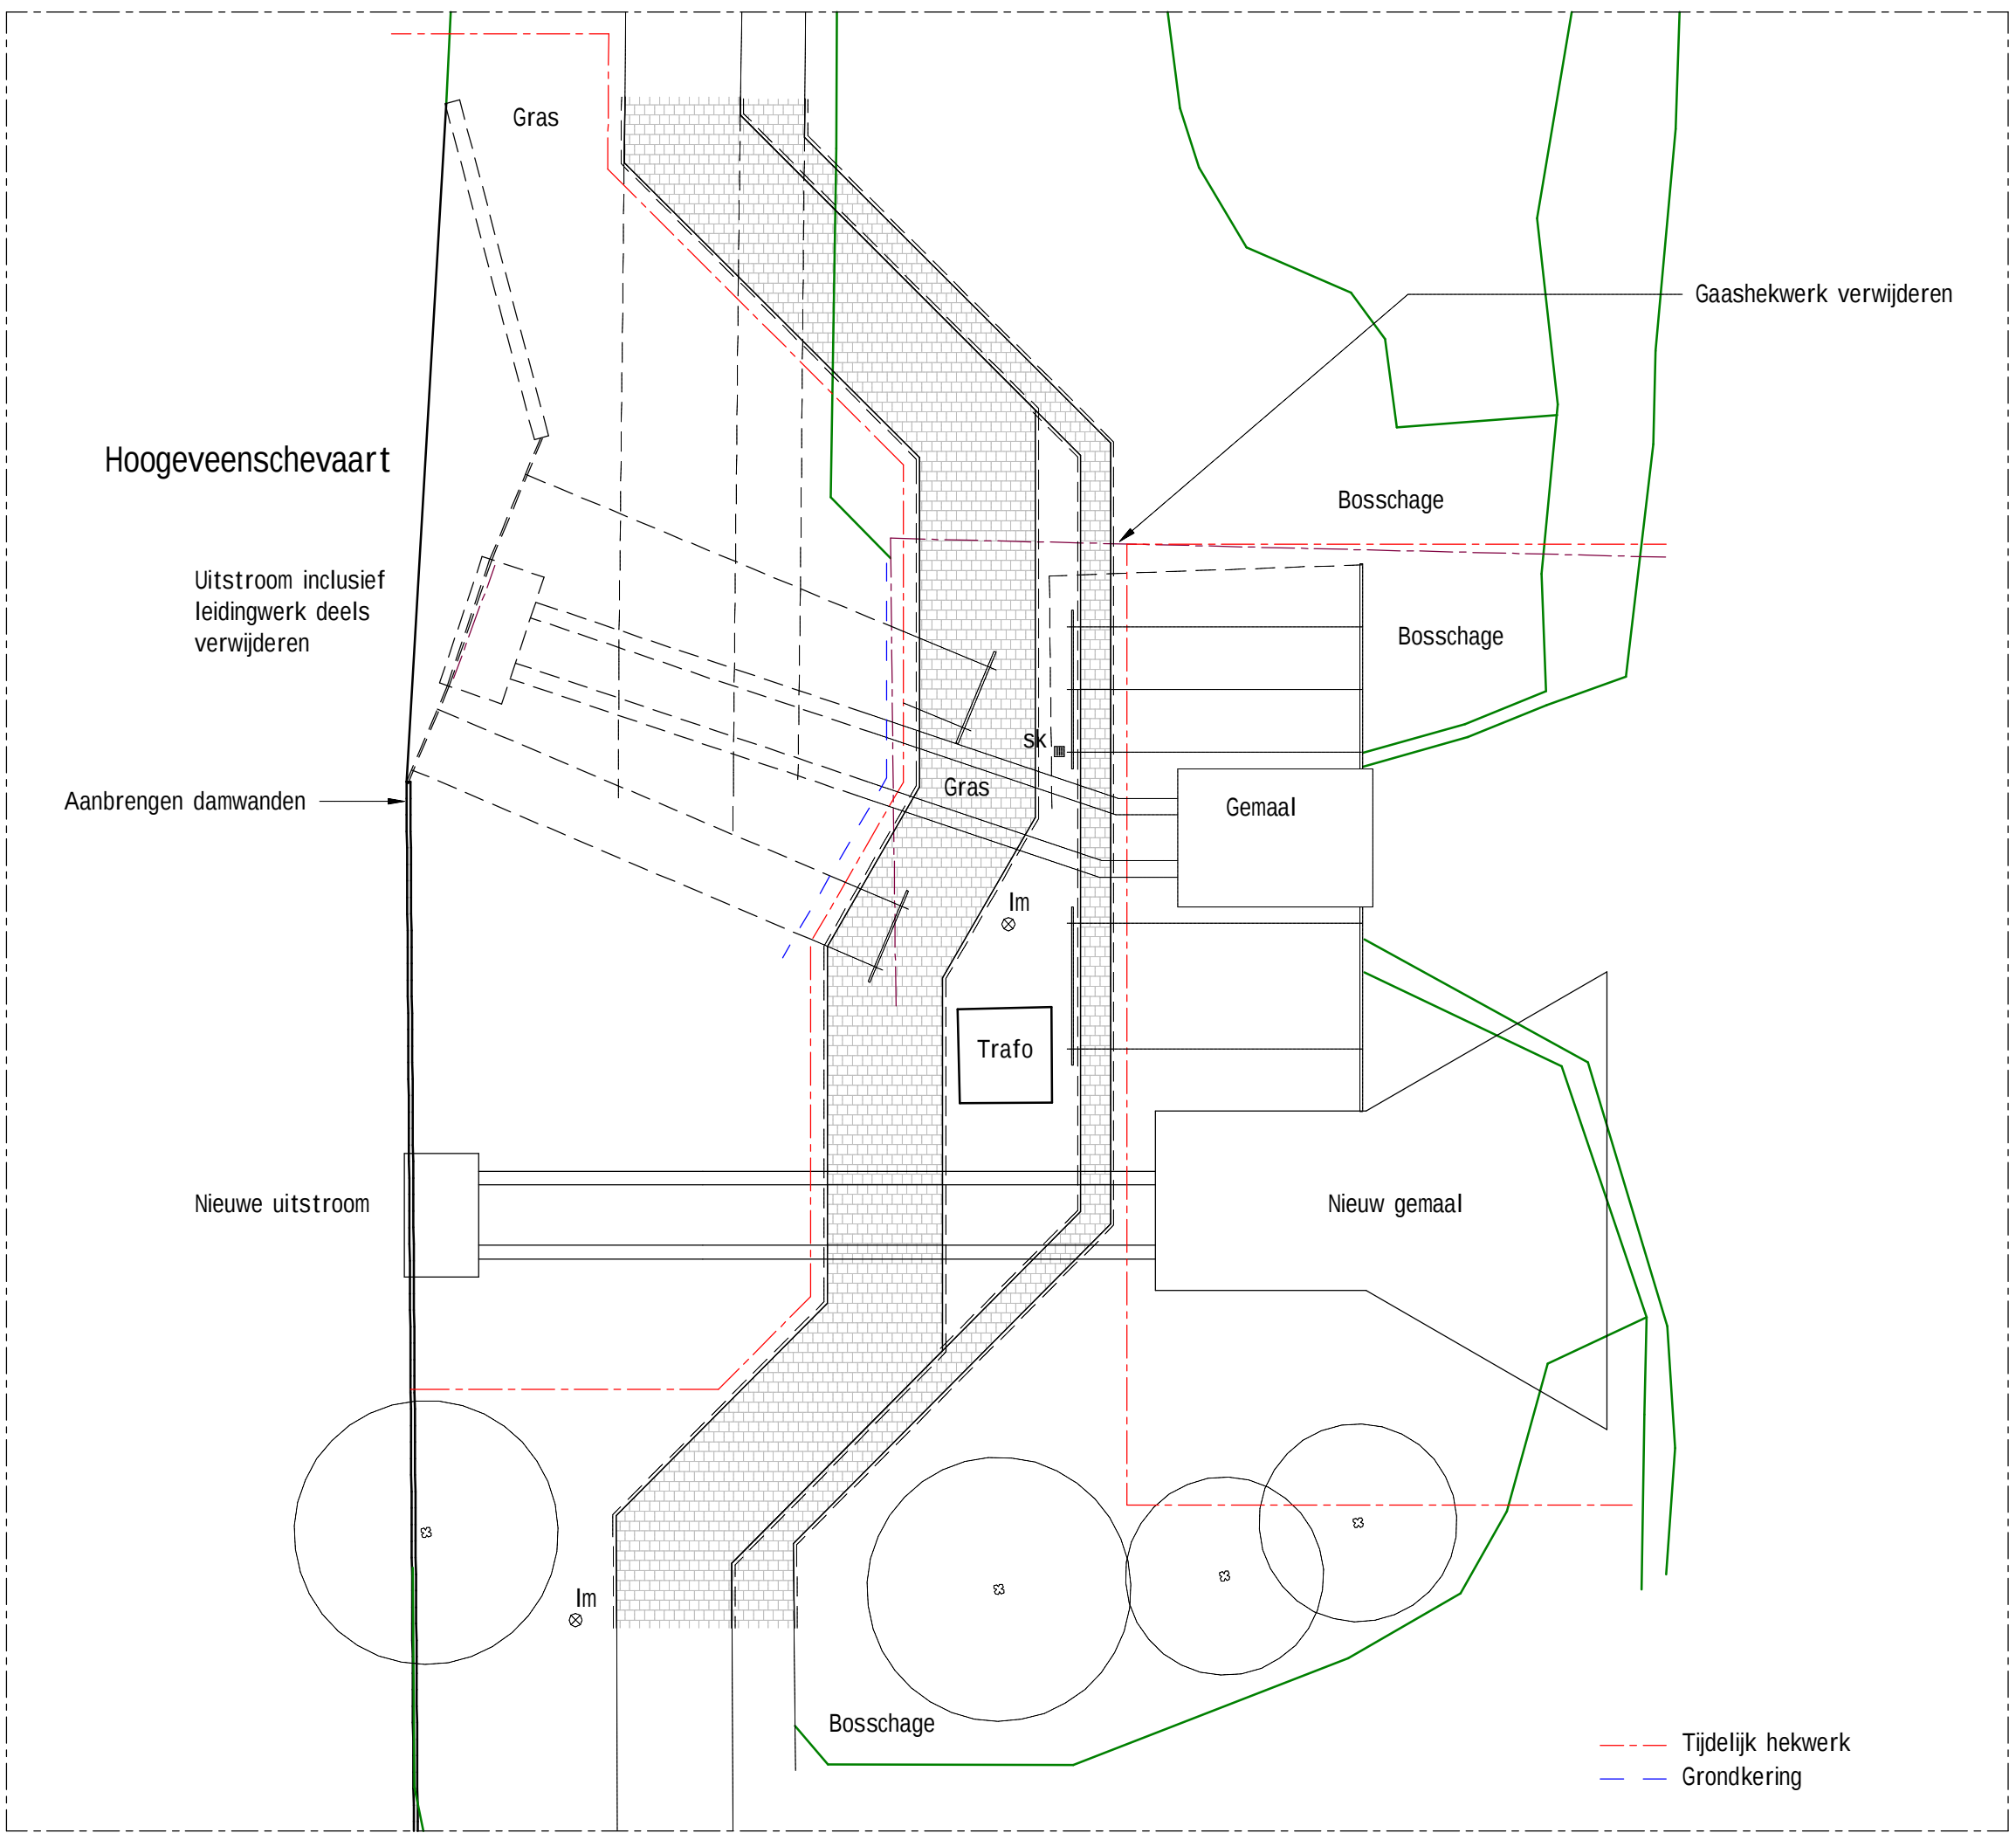


Fase 2
schaal 1 : 200

Werkzaamheden:
- tijdelijke fietspad/voetpad opnieuw verleggen;
- tijdelijke voorzieningen (hekwerken/grondkeringen);
- bestaand gemaal in bedrijf;
- start bouw nieuwe uitstroomconstructie en deel leidingwerk;
- in gebruikname nieuw gemaal;
- slopen bestaande uitstroomconstructie en deel leidingwerk
- aanbrengen damwanden Hoogeveenschevaart

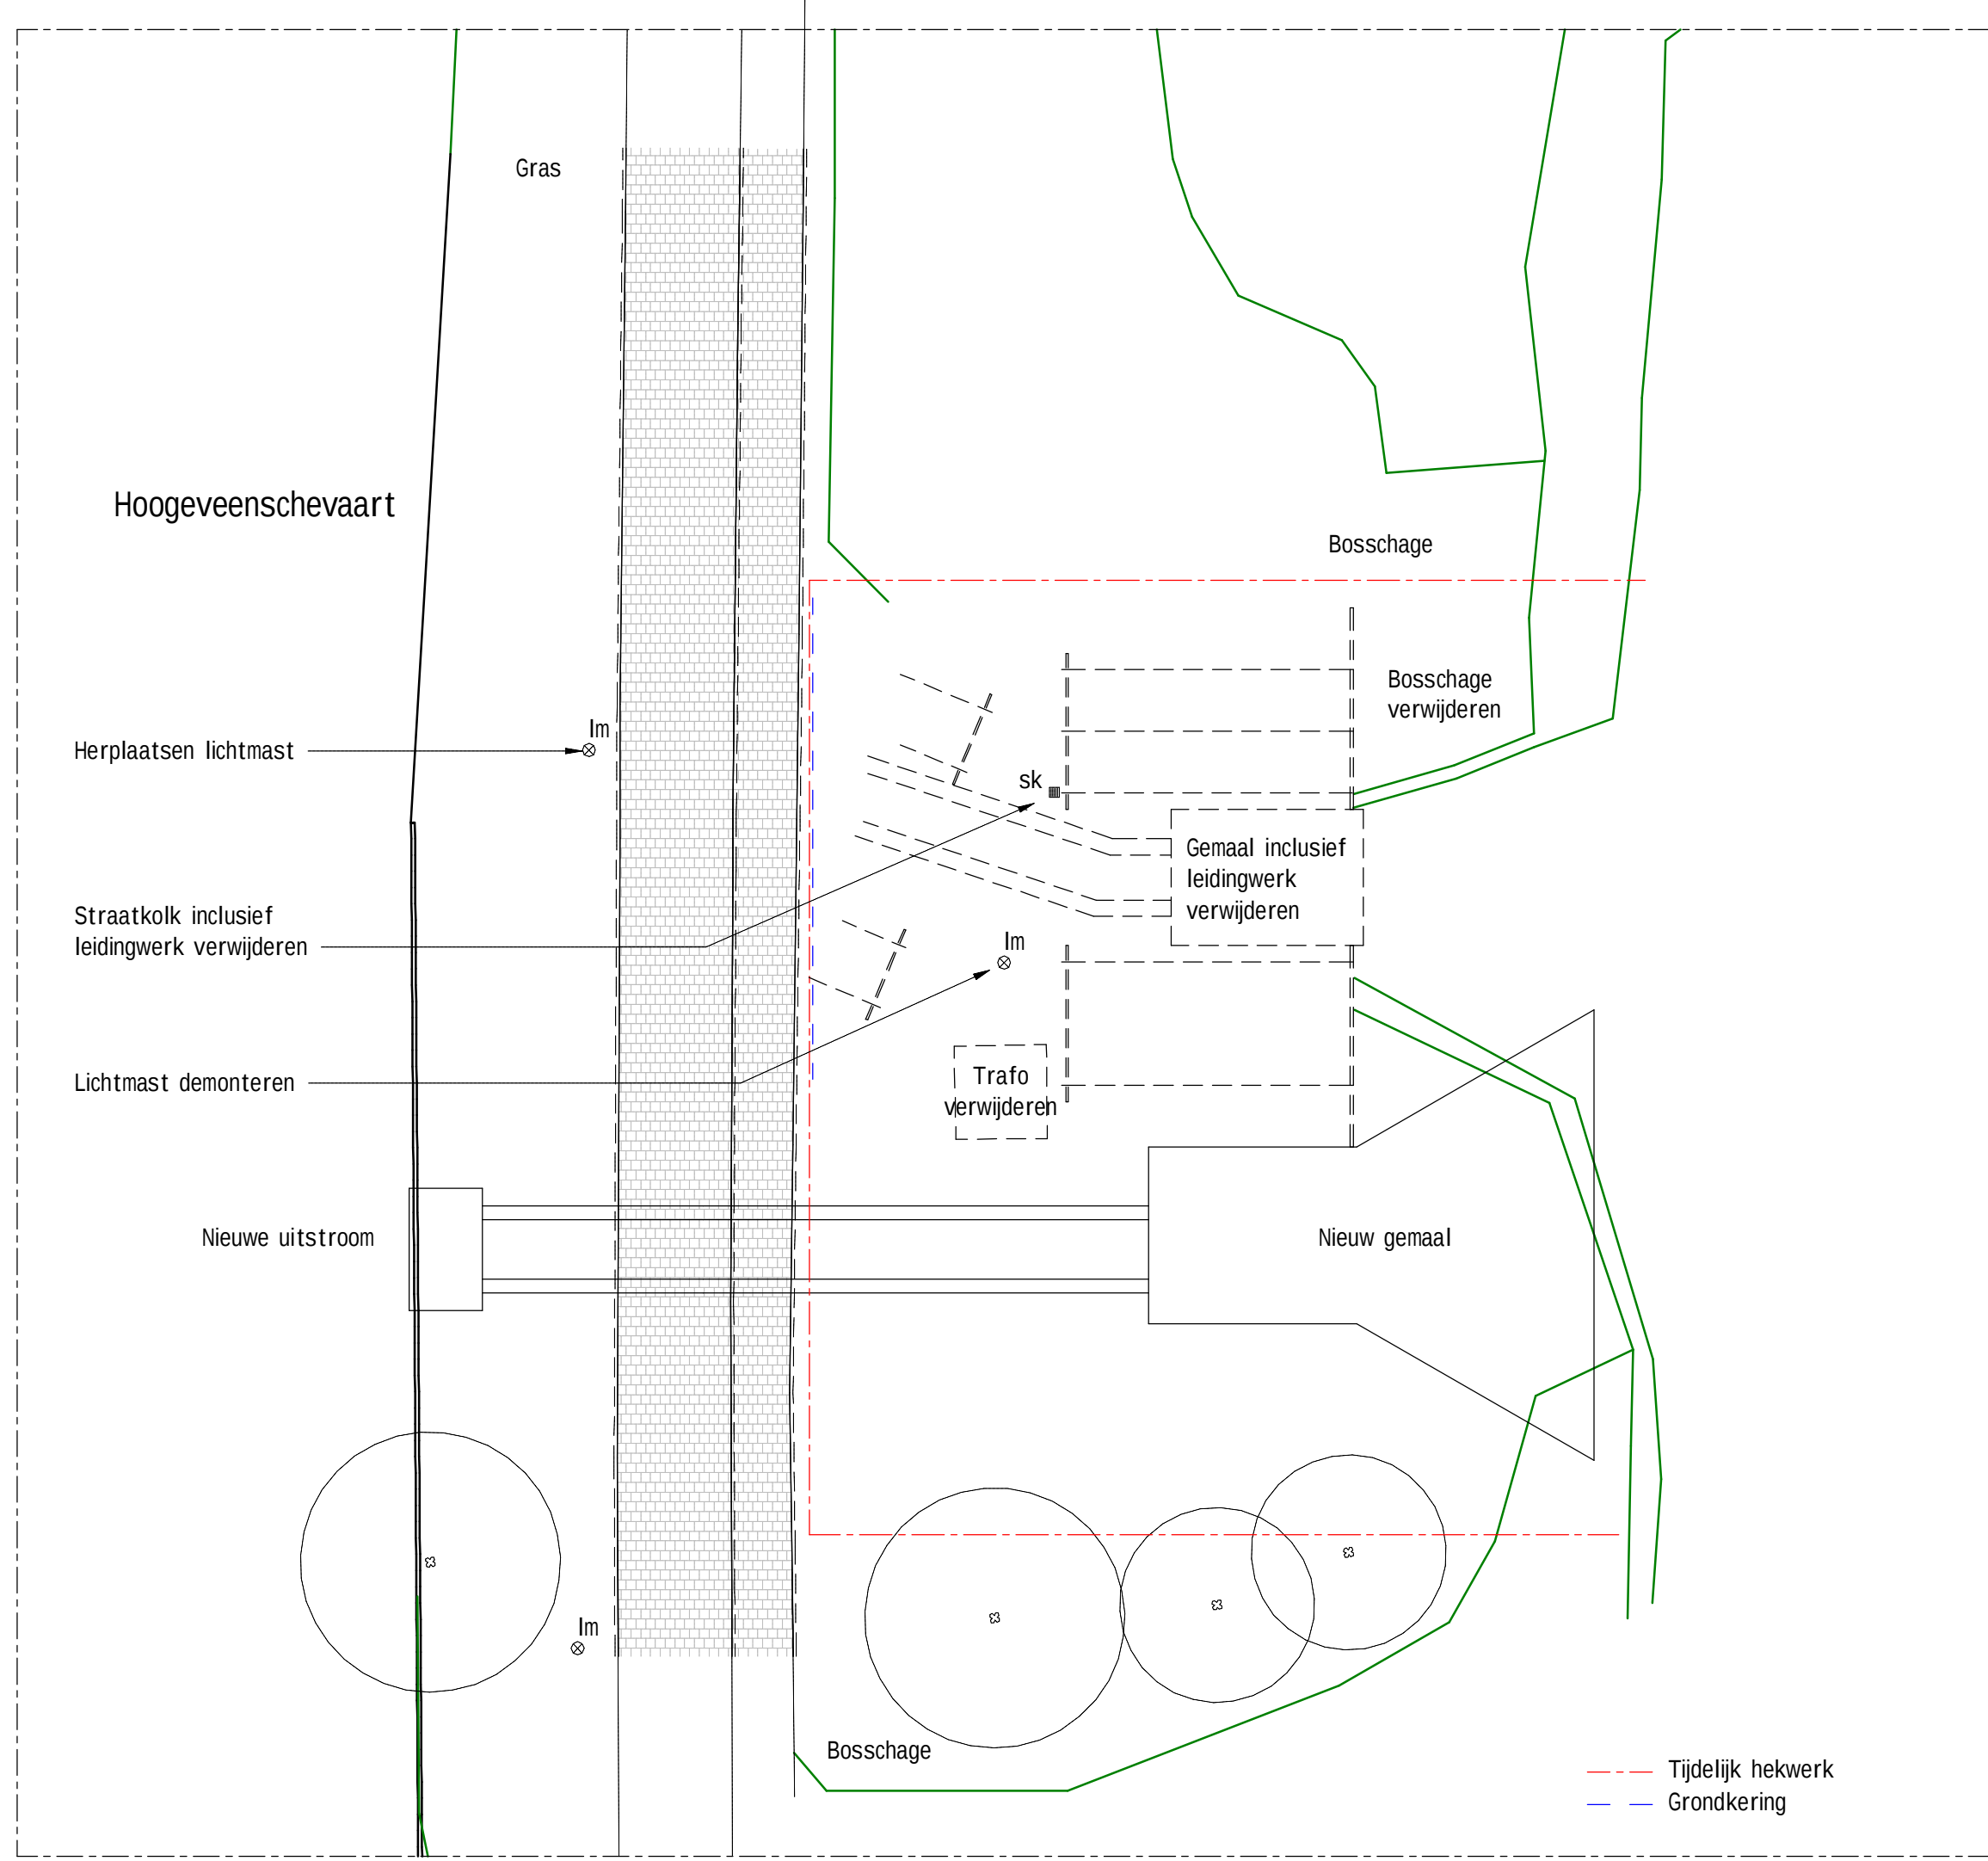

Fase 3
schaal 1 : 200

Werkzaamheden:
- definitieve fietspad/voetpad aanleggen;
- tijdelijke voorzieningen (hekwerken/grondkeringen);
- slopen bestaand gemaal deel leidingwerk;
- slopen bestaande trafo;
- terreininrichting.

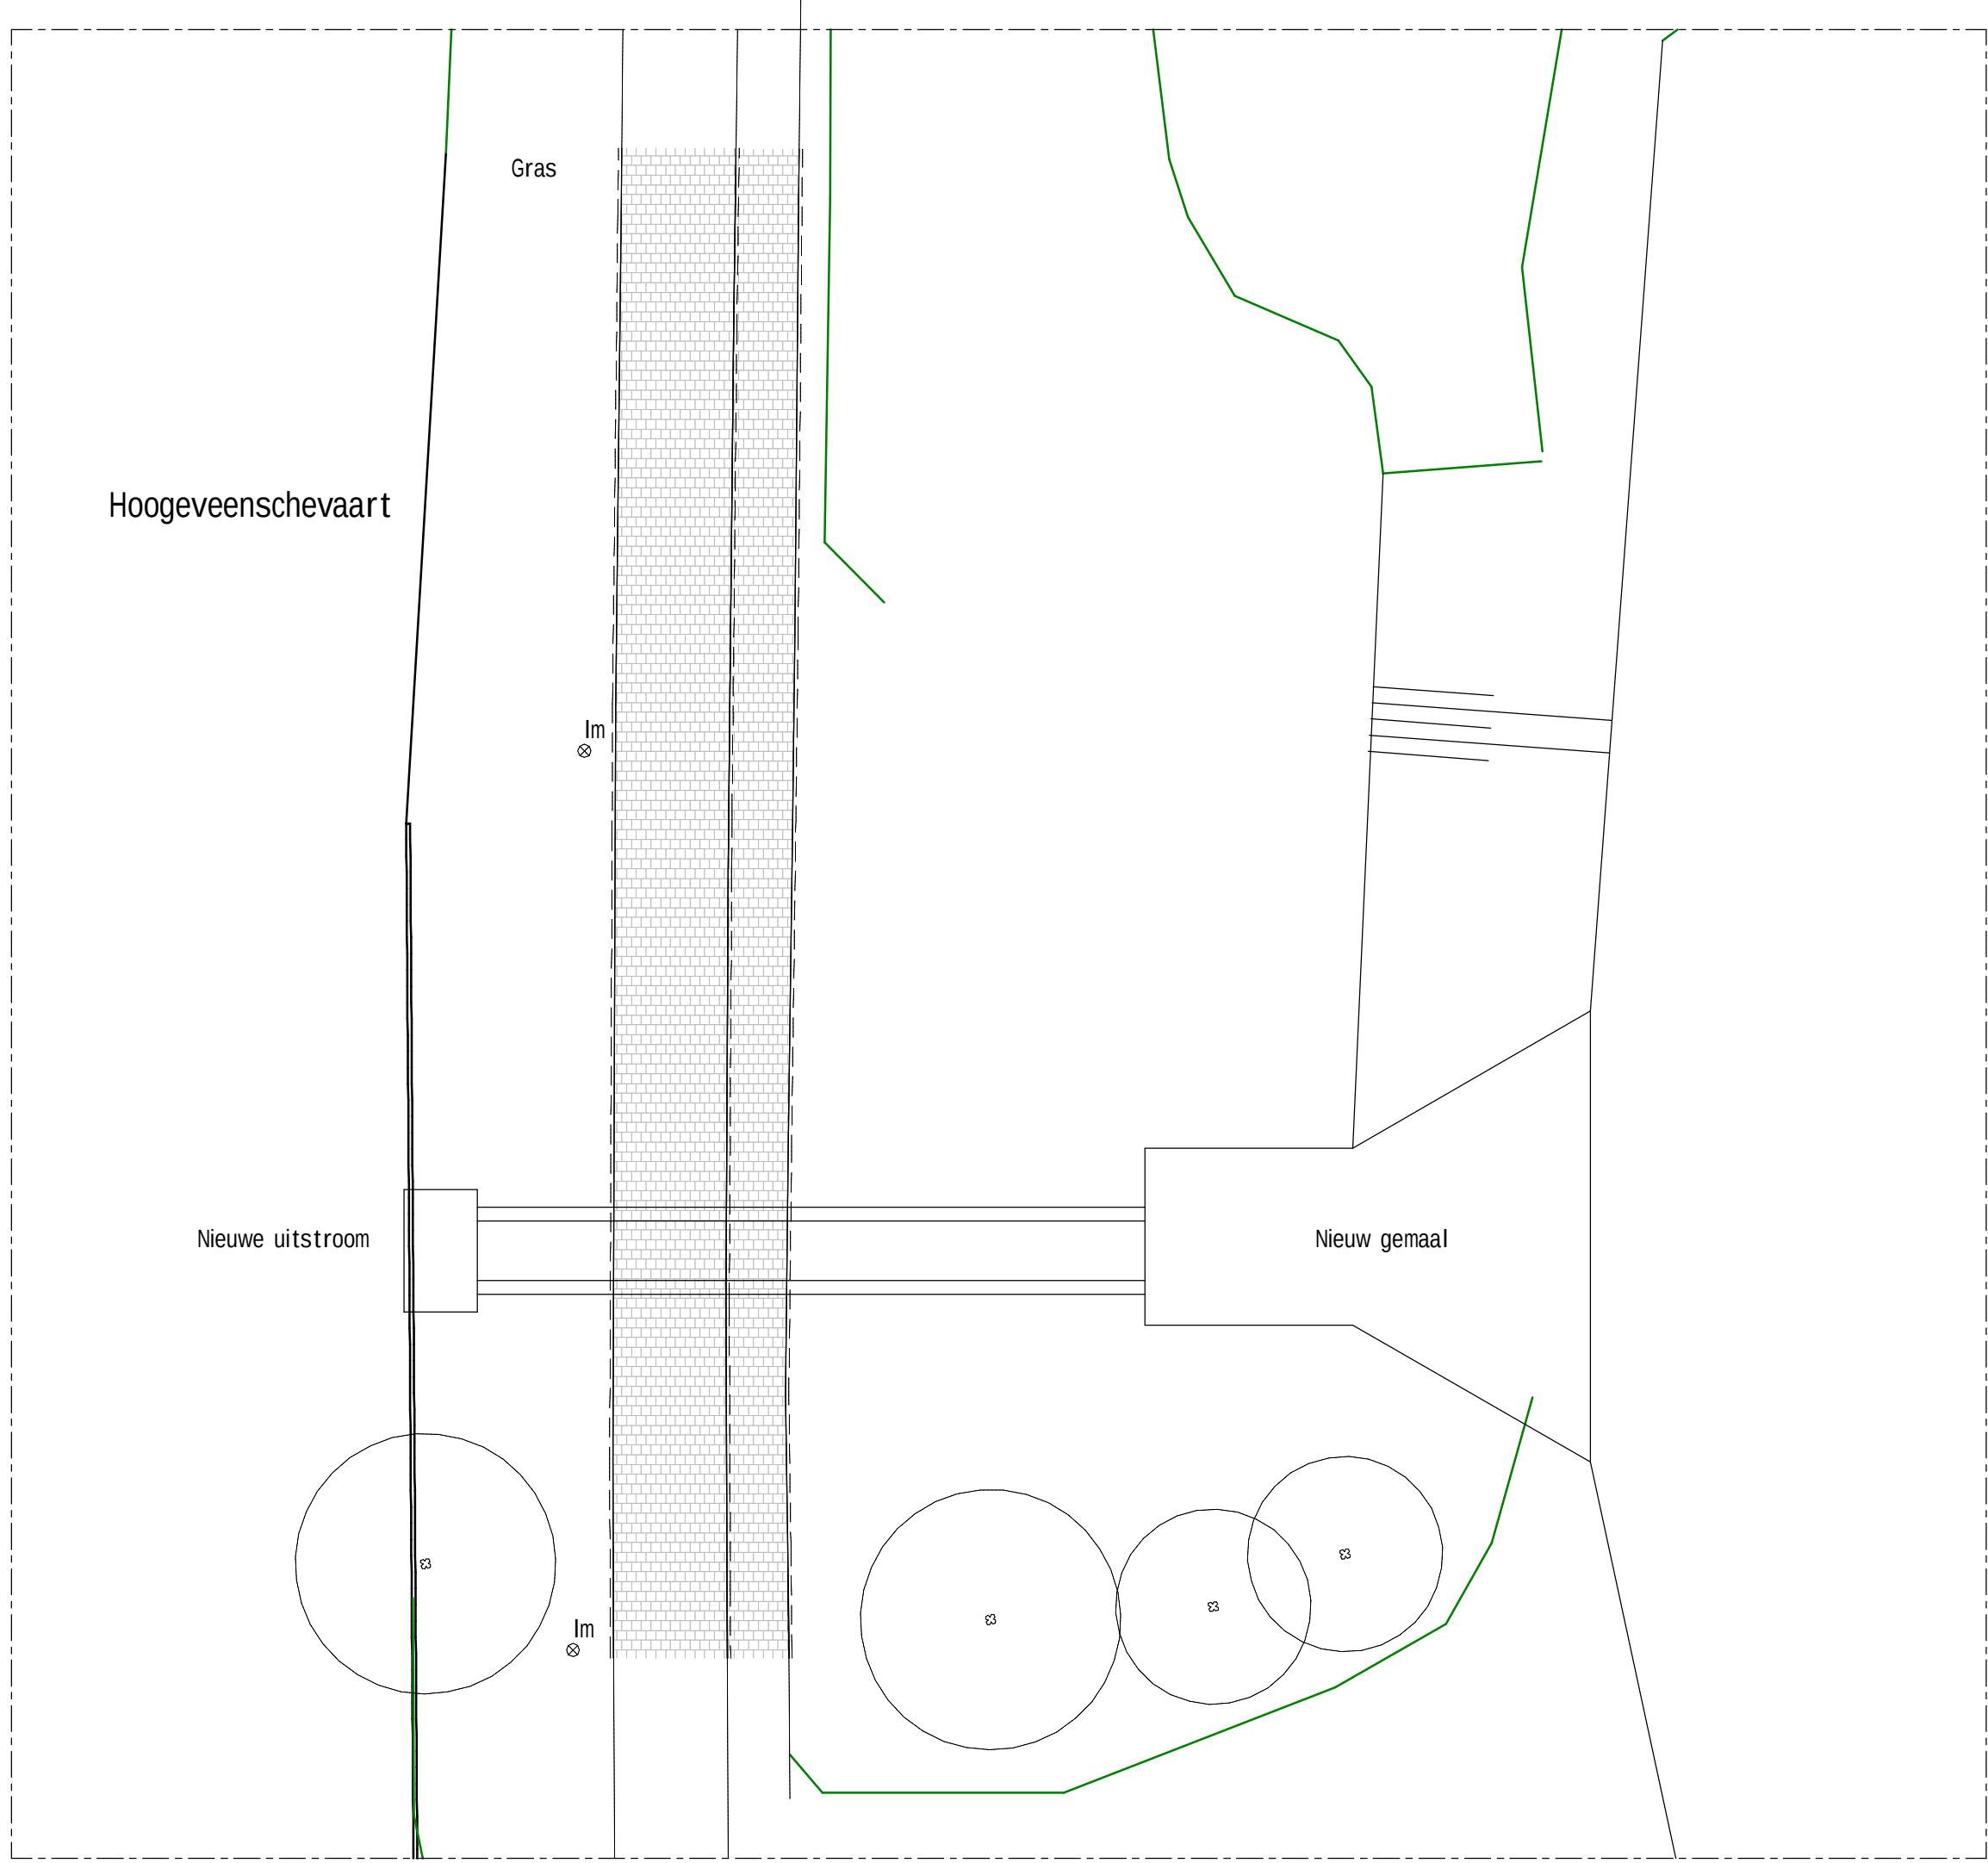

Eindsituatie
schaal 1 : 200