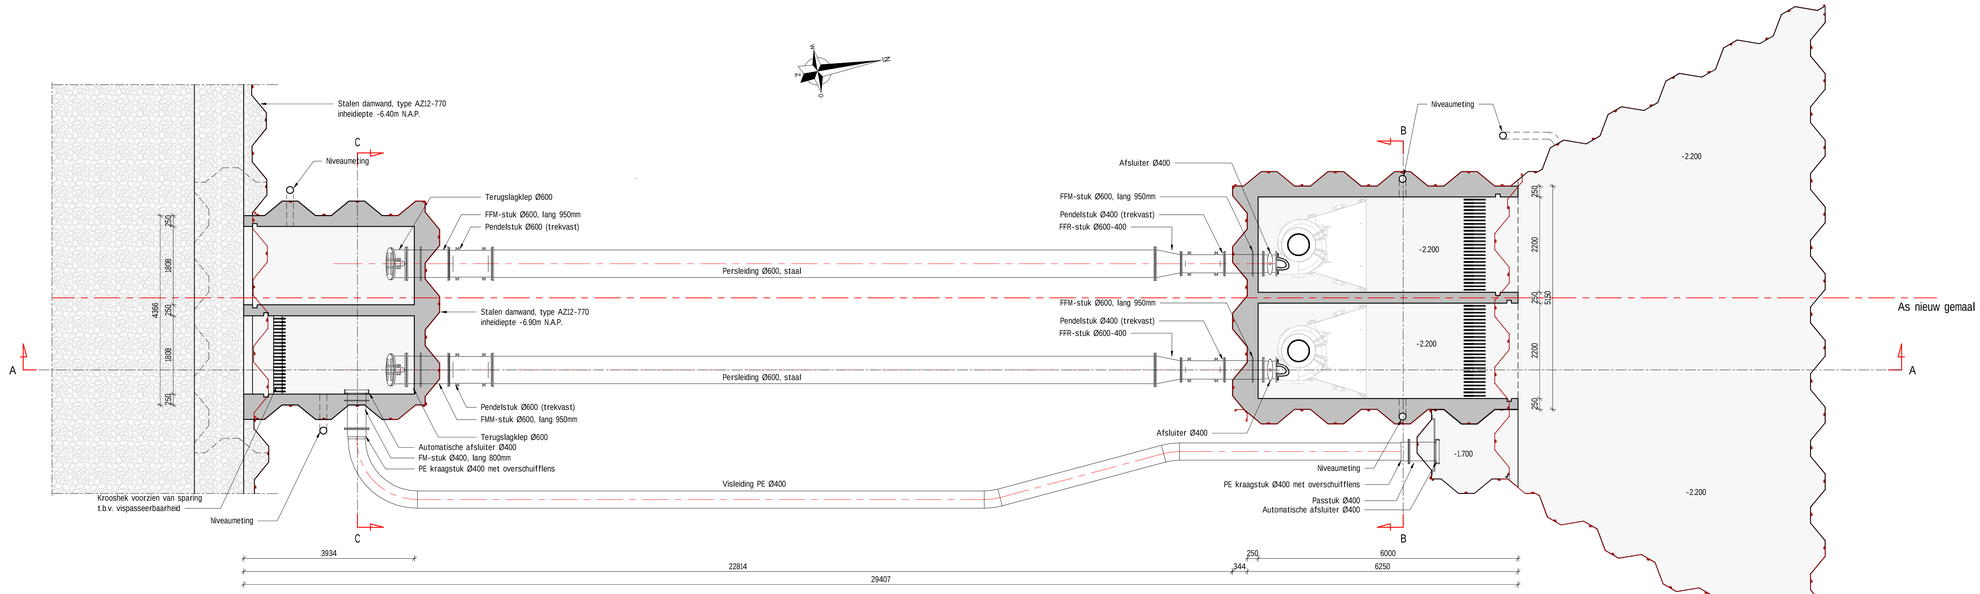

Horizontale doorsnede op N.A.P. -1.00

schaal 1 : 50

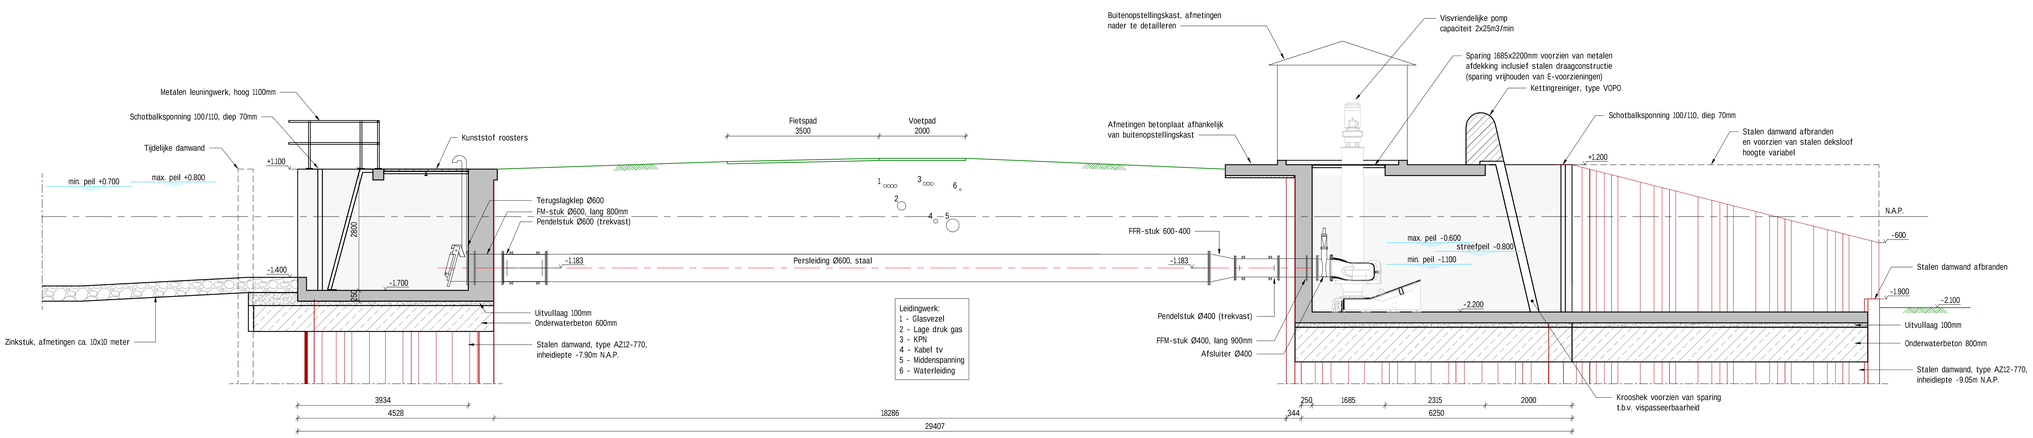

Doorsnede A-A

schaal 1 : 50

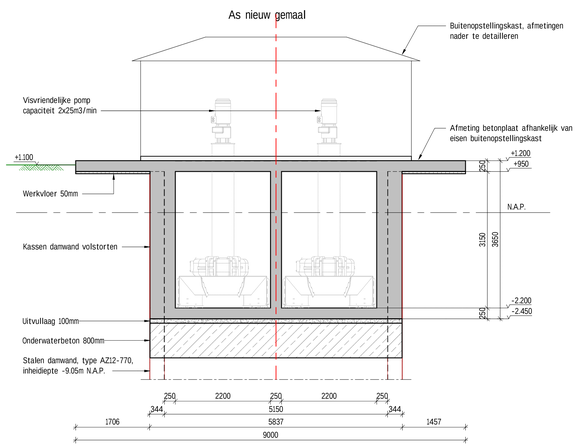

Doorsnede B-B

schaal 1 : 50

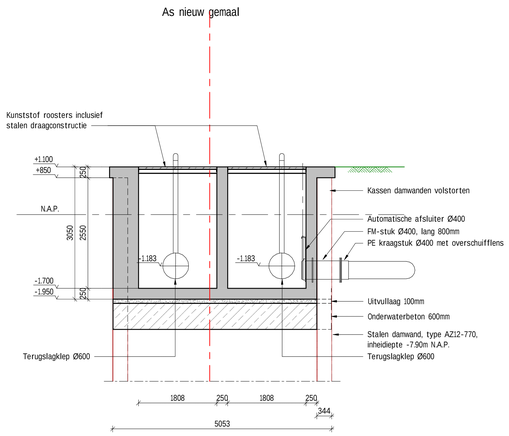

Doorsnede C-C

schaal 1 : 50

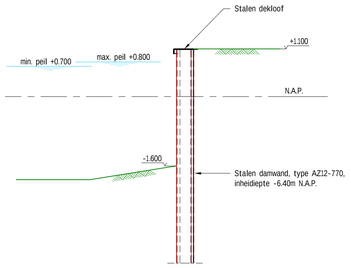

Damwand langs hoogeveenschevaart

schaal 1 : 50

3D OVERZICHT

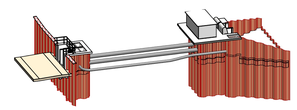

LEGENDA

Gewapend beton
Stortsteen
Onderwaterbeton
Werkvloerbeton

TEKENEN

- Maatvoering in millimeters, tenzij anders vermeld;
- Leidingdiameters in millimeters, tenzij anders vermeld;
- Hoogtemaatvoering in millimeters t.o.v. NAP, tenzij anders vermeld;
- Coördinaten in meter, tenzij anders vermeld;
- Toepassen veiligkant 15x15mm

REVISIE

Wrg:	Datum	Get.	Gec.	Aard der wijziging
1.0	08-02-2019	E.R.	C.F.	Definitieve versie

NEPOCON ingenieurs & adviseurs
Mosweg 21
7556 PG Hengelo
T. 074 763 04 90
E. info@nepocon.nl
W. www.nepocon.nl

Project	Renovatie gemaal Oosterboer
Onderdeel	Gemaal Oosterboer Definitief ontwerp
Opdrachtgever	Waterschap Drents Overijsselse Delta
Projectleider	C. Frederiks
Status	definitief
Projectnummer	180690
Tekenaar	E. Reinders
Datum	08-02-2019
Tekeningnummer	DO-1204
Formaat	A0 (1189×841)
Schaal	zie tekening

A0 (1189x841)