


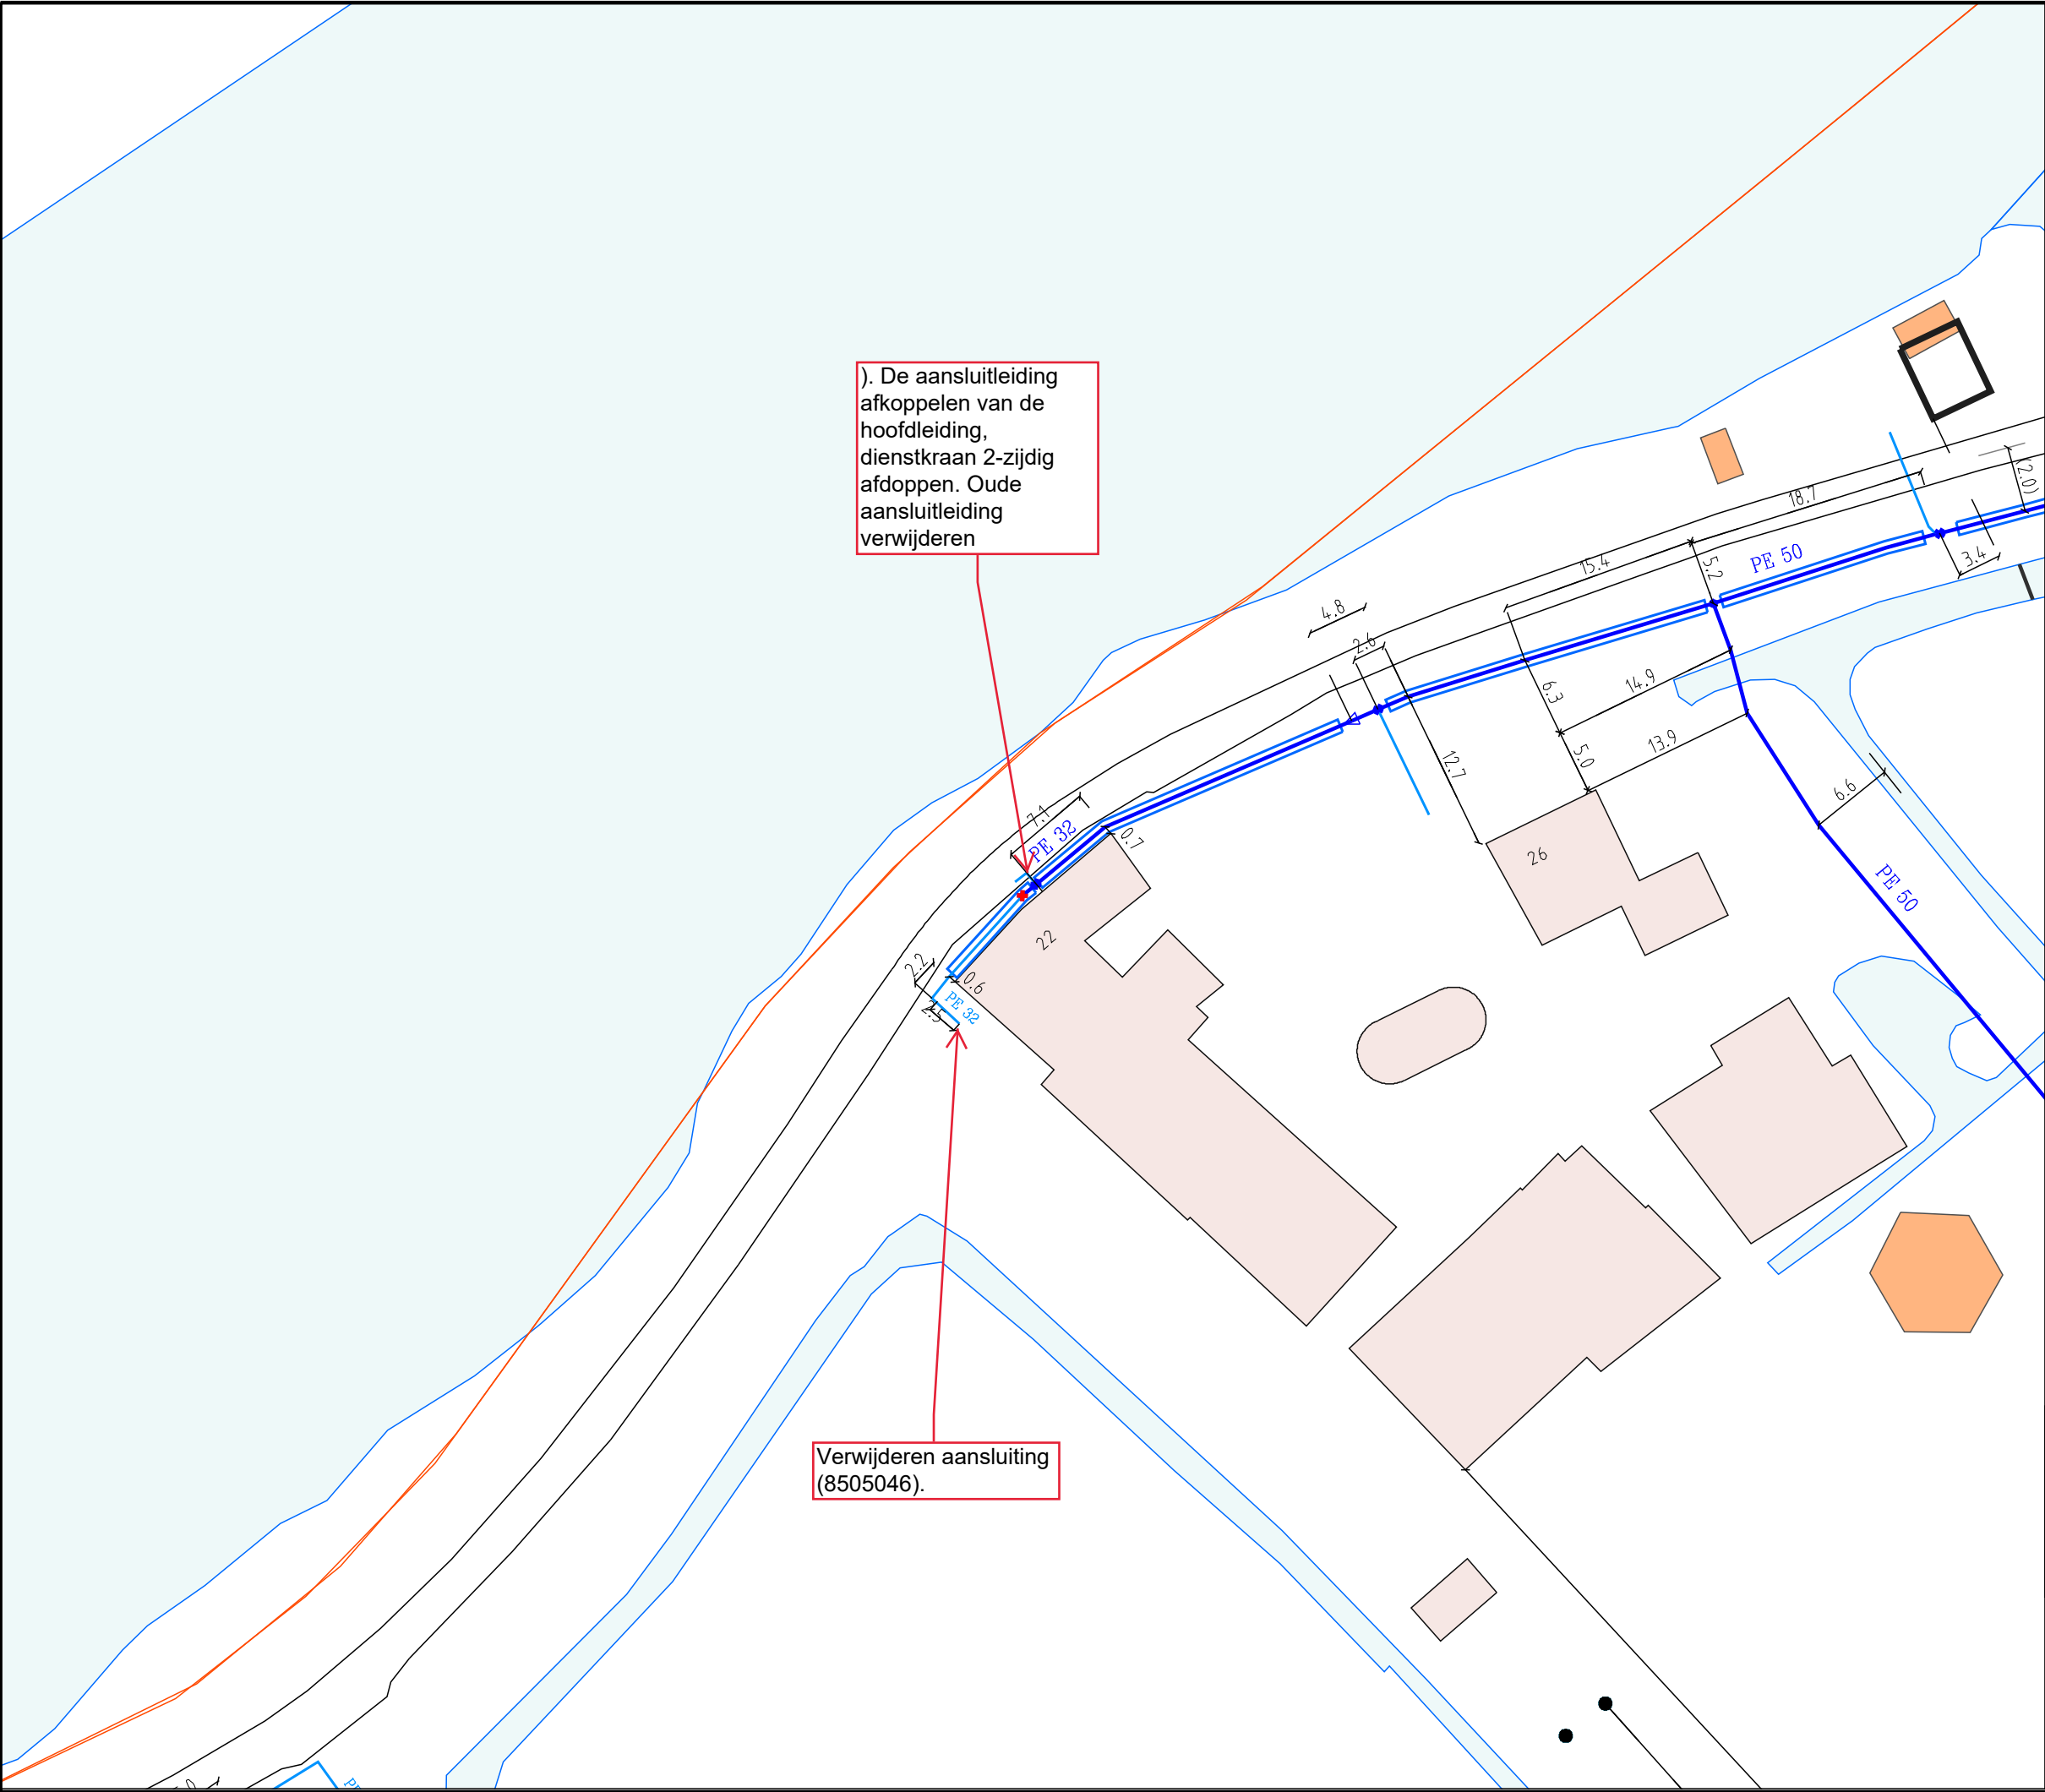

X 133000 m
Y 481252 m



Legenda (Water)

- Water Leidingen [Water]**
- Leiding.B Aansluitnet – Aansluitleiding
 - Leiding.B Distributienet – Distributieleiding
 - Abc Def Leiding Tekst.B Label – Distributieleiding DN VW
 - Abc Def Leiding Tekst.B Label – Aansluitleiding AN AW
 - Mantelbuis.B Middellijn In Bedrijf – Bezet
 - Mantelbuis.B Vlak In Bedrijf – Bezet
- Water Leiding Inbouwdelen [Water]**
- Aftakking.B Distributiepunt links – Aanboorpunt
 - Aftakking.B Distributiepunt links – Aanboorpunt
 - Aftakking.B Distributiepunt links – T-Stuk
 - Verloop.B Distributiepunt
- Water Overige [Water]**
- Drukzone.B Vlak

Lange Muiderweg 22 / 1382 LA WEESP
Aanvraagnummer 1000761834
Verwijderen aansluiting (8505046). De aansluitleiding afkoppelen van de hoofdleiding, dienstkraan 2-zijdig afdoppen. Oude aansluitleiding verwijderen.
Aansluitleiding PE 32
Hoofdleiding PE 32
Contactgegevens opdrachtgever Dhr. a Hazzar, 0639133957 / 0651575976, ilham_kalai@live.nl
Contactpersoon PWN: Michel van Loenen: 06-12678545

DE WERKELIJKE LIGGING VAN DE LEIDING DIENT DOOR HET GRAVEN VAN PROEFSLEUVEN TE WORDEN VASTGESTELD.
(ZIE BIJLAGE II VAN DE CROW – RICHTLIJN ZORGVULDIG GRAAFPROCES)

SCHAAL : 1:500	A3	
DATUM : 18/01/2019	HOOFDKANTOOR RIJKSWEG 501 1991AS VELSERBROEK	
GEBRUIKER : loenm1		