


- Legger gewijzigd, beroep open**
- Beschermingszone / Profiel van vrije ruimte
 - Meanderzone
 - Waterbergingsgebied
- Legger gewijzigd, geen beroep**
- Leggervak
 - Gemaal
 - Brug
 - Stuw
 - Vispassage
 - Duiker
 - Sifon
 - Waterkering
- Legger**
- A-watergangen
 - B-watergangen
 - Overige waterkering
 - Beschermingszone A
 - Beschermingszone B
 - Meanderzone
 - Profiel van vrije ruimte
 - Waterbergingsgebied
 - Brug
 - Gemaal
 - Stuw
 - Vispassage
 - Duiker
 - Sifon
 - Kadastrale percelen
 - Pand
 - Kadastrale secties
 - Percelnummer
 - Huisnummer
 - ALM00 G Kadastraal sectienummer

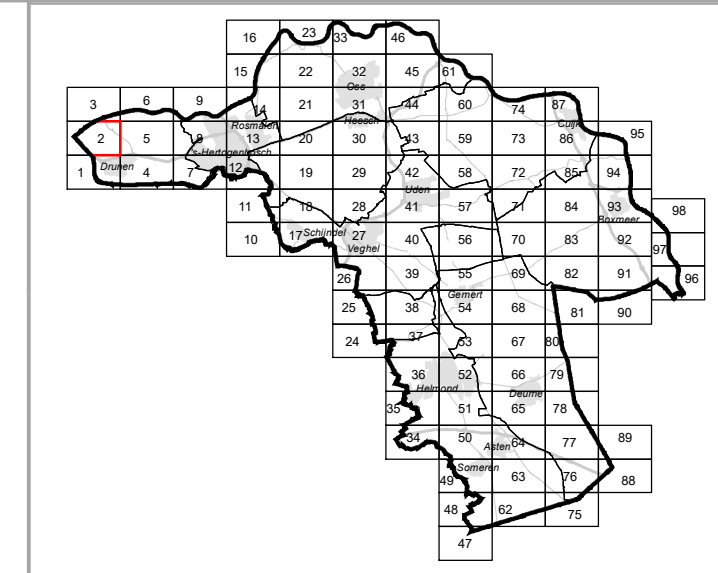

Leggerkaart 2-7

Ontwerp 7e herziening legger oppervlaktewater
januari 2019

0 50 100 150 200 m

Gemeente: Oud-Heusden
 Cluster: O&B, O&M
 Datum: 02-01-2019
 Schaal: 1:1000
 Projectnummer: 2
 Auteur: AD
 Concept: AD

Waterschap
 Aa en Maas