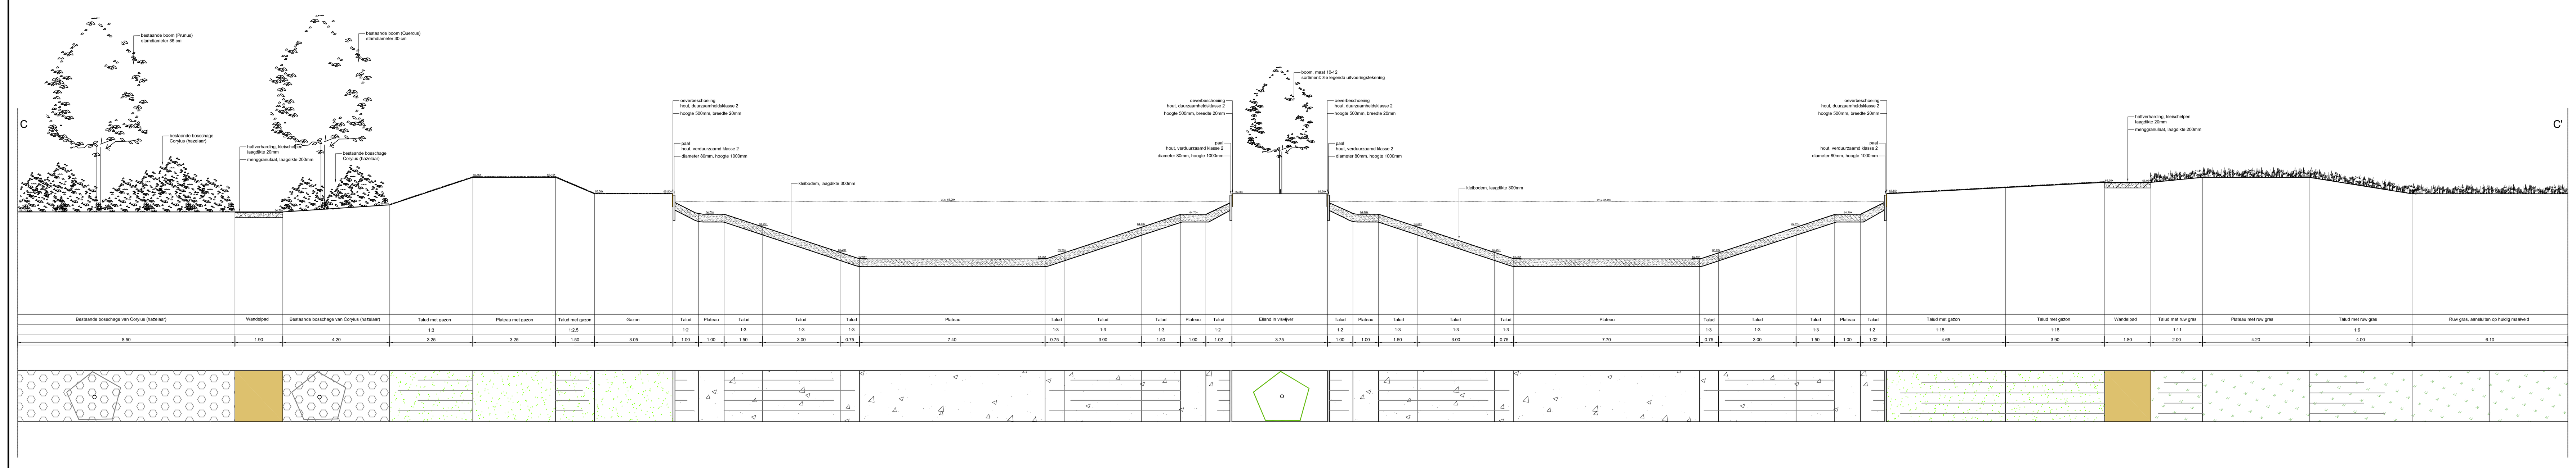

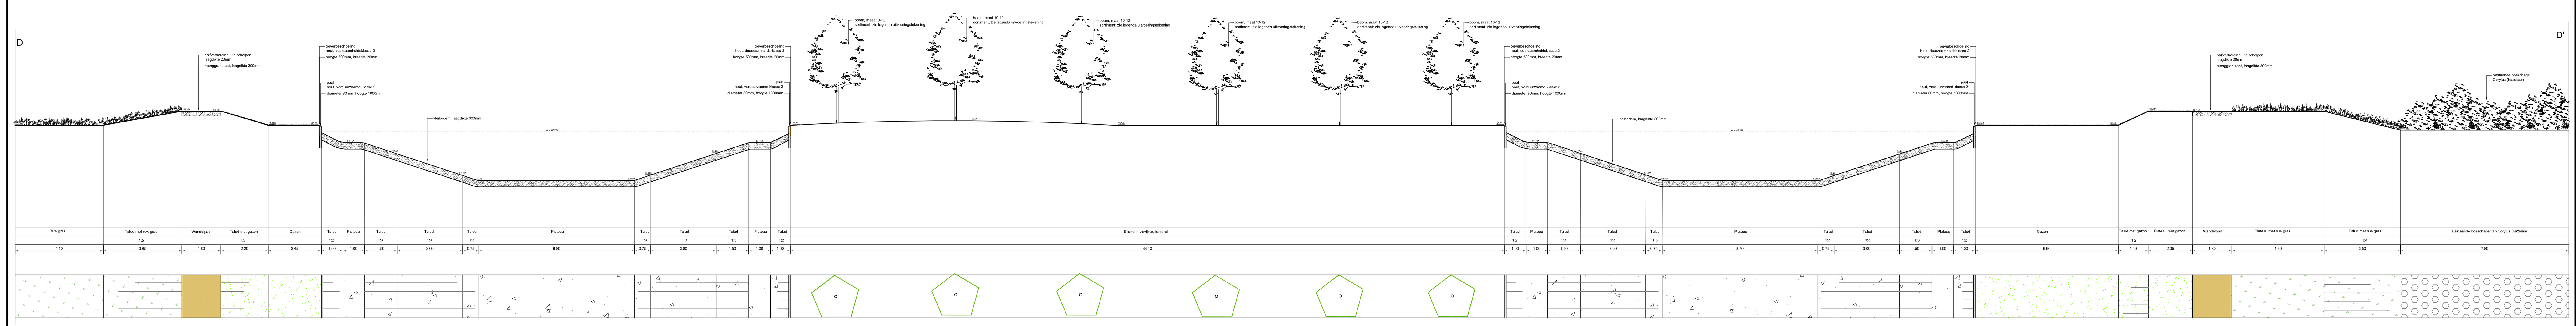

| Code | Datum | Wijziging | Get. | Gec. |
|---|---|---|---|---|
| - | - | - | - | - |

Project
Leeuw terrein Valkenburg

Onderdeel
Profielen C-C' en D-D'

Opdrachtgever
J. v.d. Brand

Projectnummer
724180048
Tekeningnummer
01
Besteknummer
-

Schaal
1:125
Formaat
A0
0 1 2 cm

Datum
21-06-2018
Status
DEFINITIEF
Documentnummer
02/02

BTL Advies B.V.
Stationsstraat 61
Postbus 576
6180 AB Elsloo
tel. 046 - 436 08 50
fax. 046 - 436 14 67
adviesstein@btl.nl
www.btladvies.nl

BTL
Advies