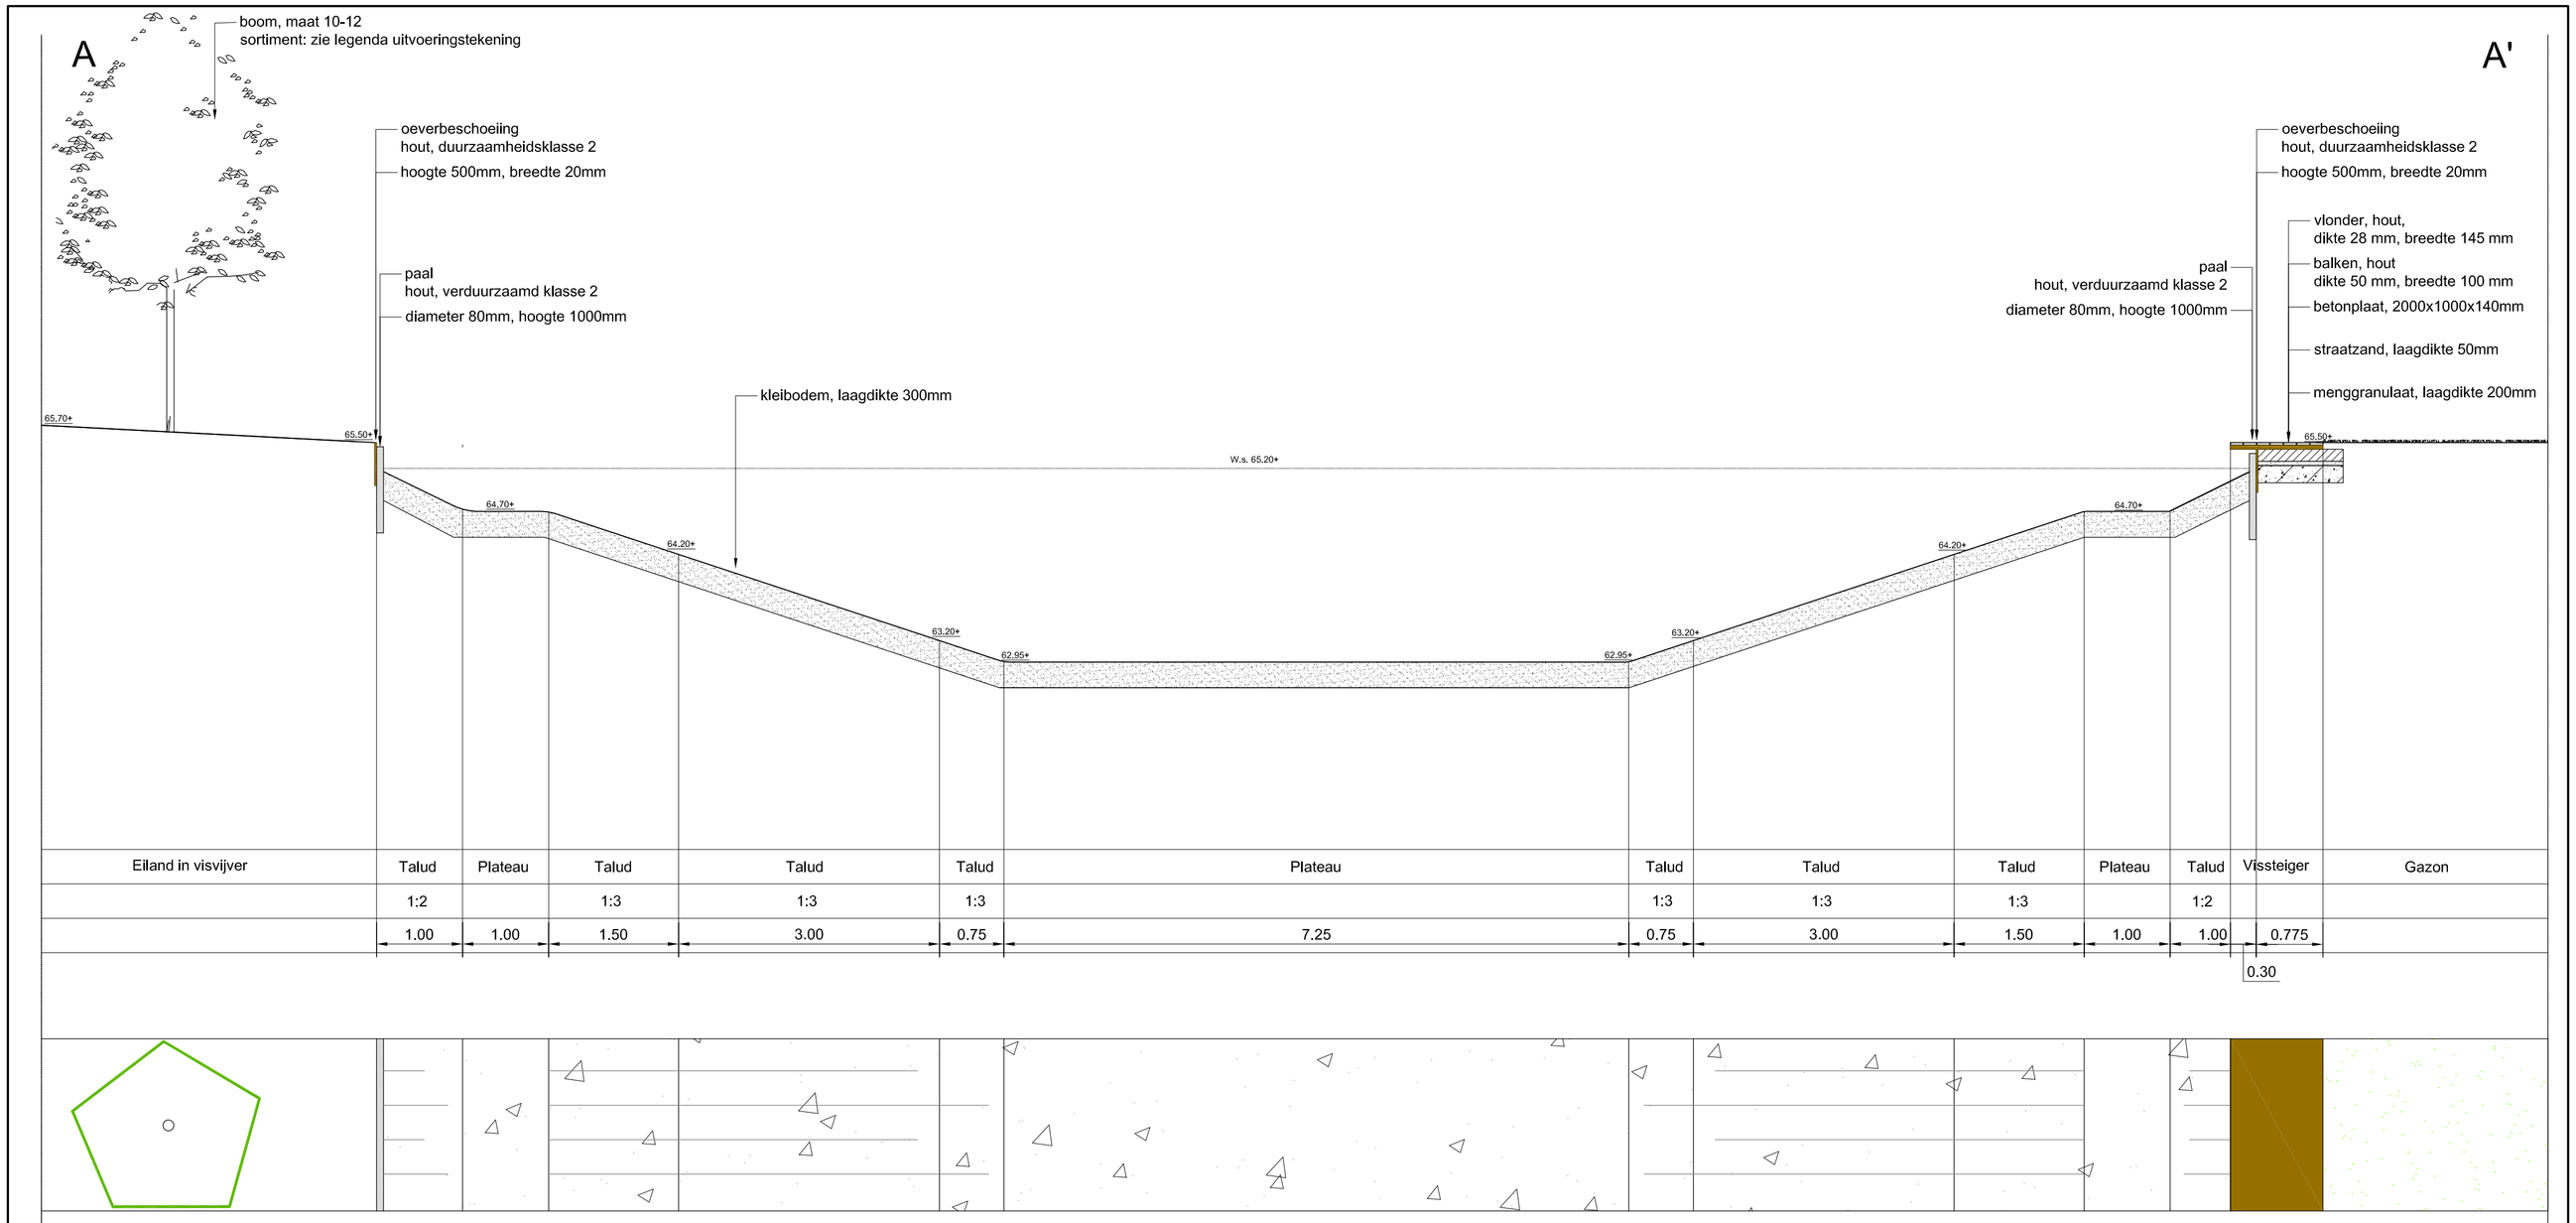

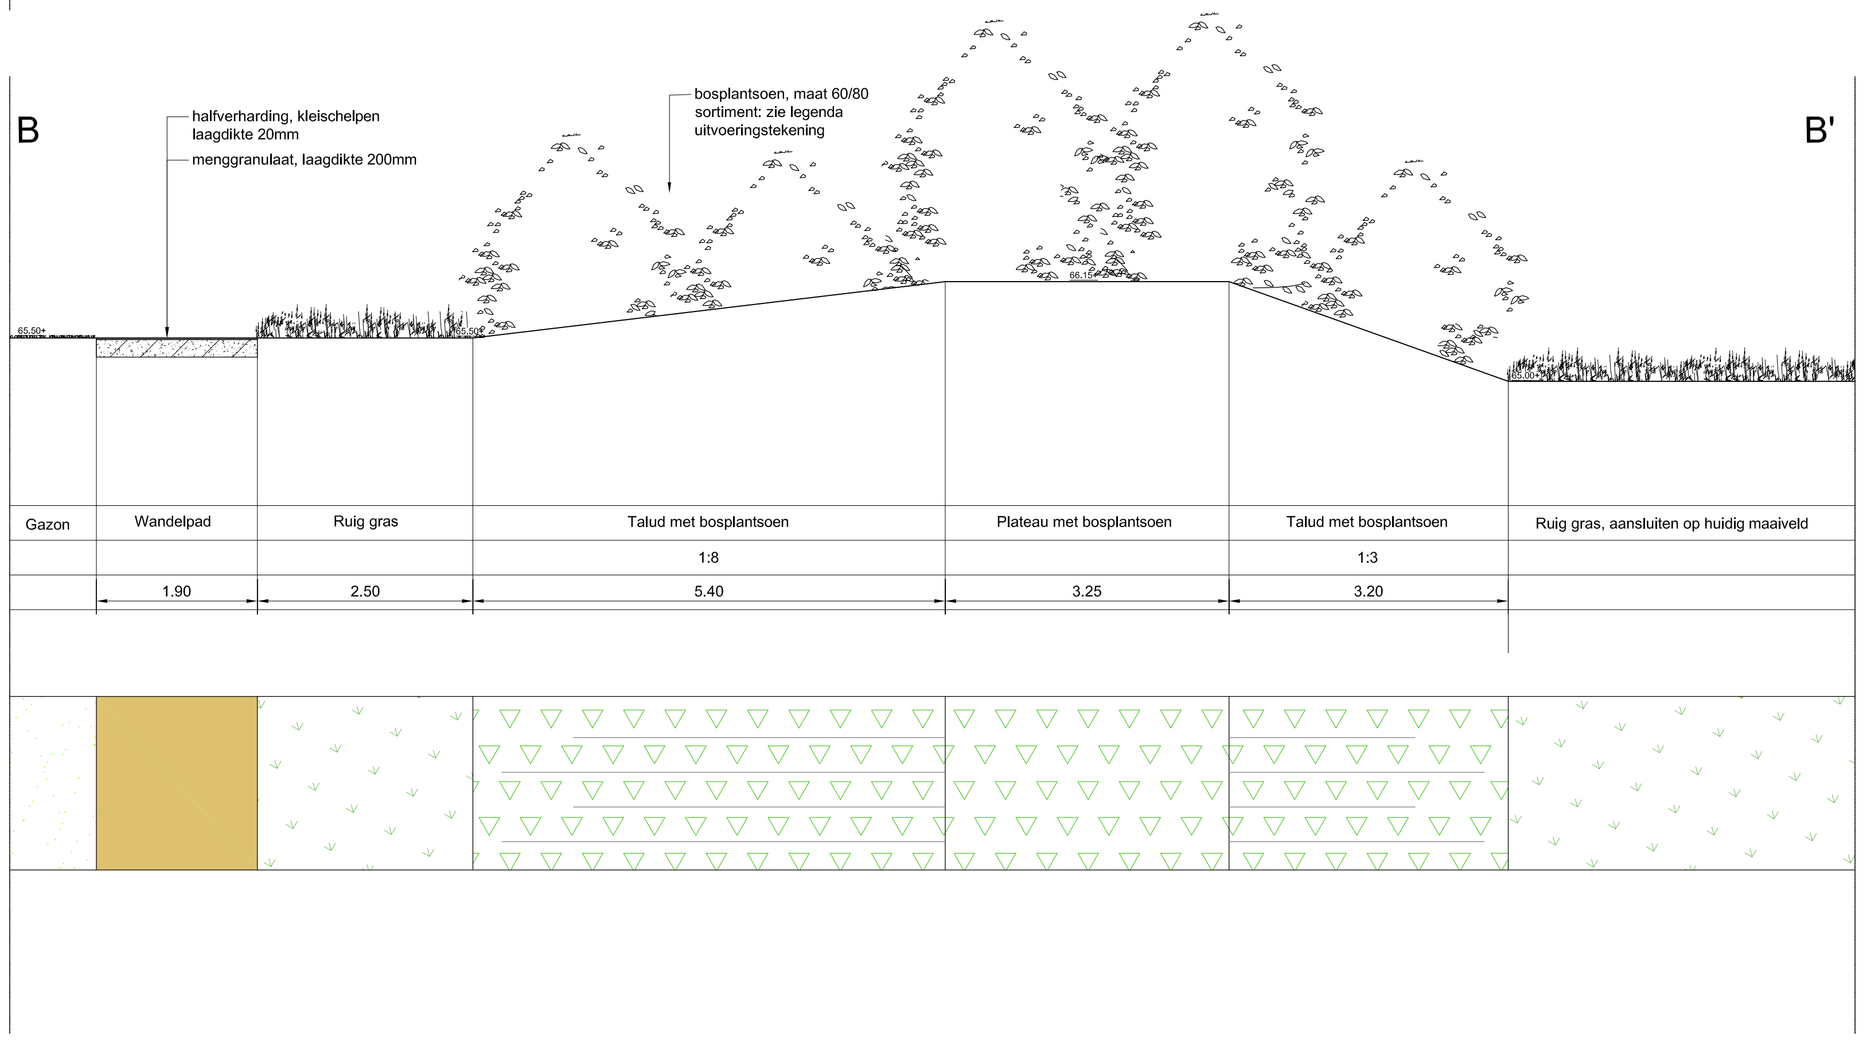

-	-	-	-	-
Code	Datum	Wijziging	Get.	Gec.

Project
Leeuw terrein Valkenburg

Onderdeel
Profielen A-A' en B-B'

Opdrachtgever
J. v.d. Brand

Projectnummer
724180048
Tekeningnummer
02
Besteknummer
-

Schaal
1:50
Formaat
A0
0 1 2 cm

Datum
21-06-2018
Status
DEFINITIEF
Documentnummer
01/02

BTL Advies B.V.
Stationsstraat 61
Postbus 576
6180 AB Elsloo
tel. 046 - 436 08 50
fax. 046 - 436 14 67
advieselsloo@btl.nl
www.btladvies.nl

BTL
Advies