

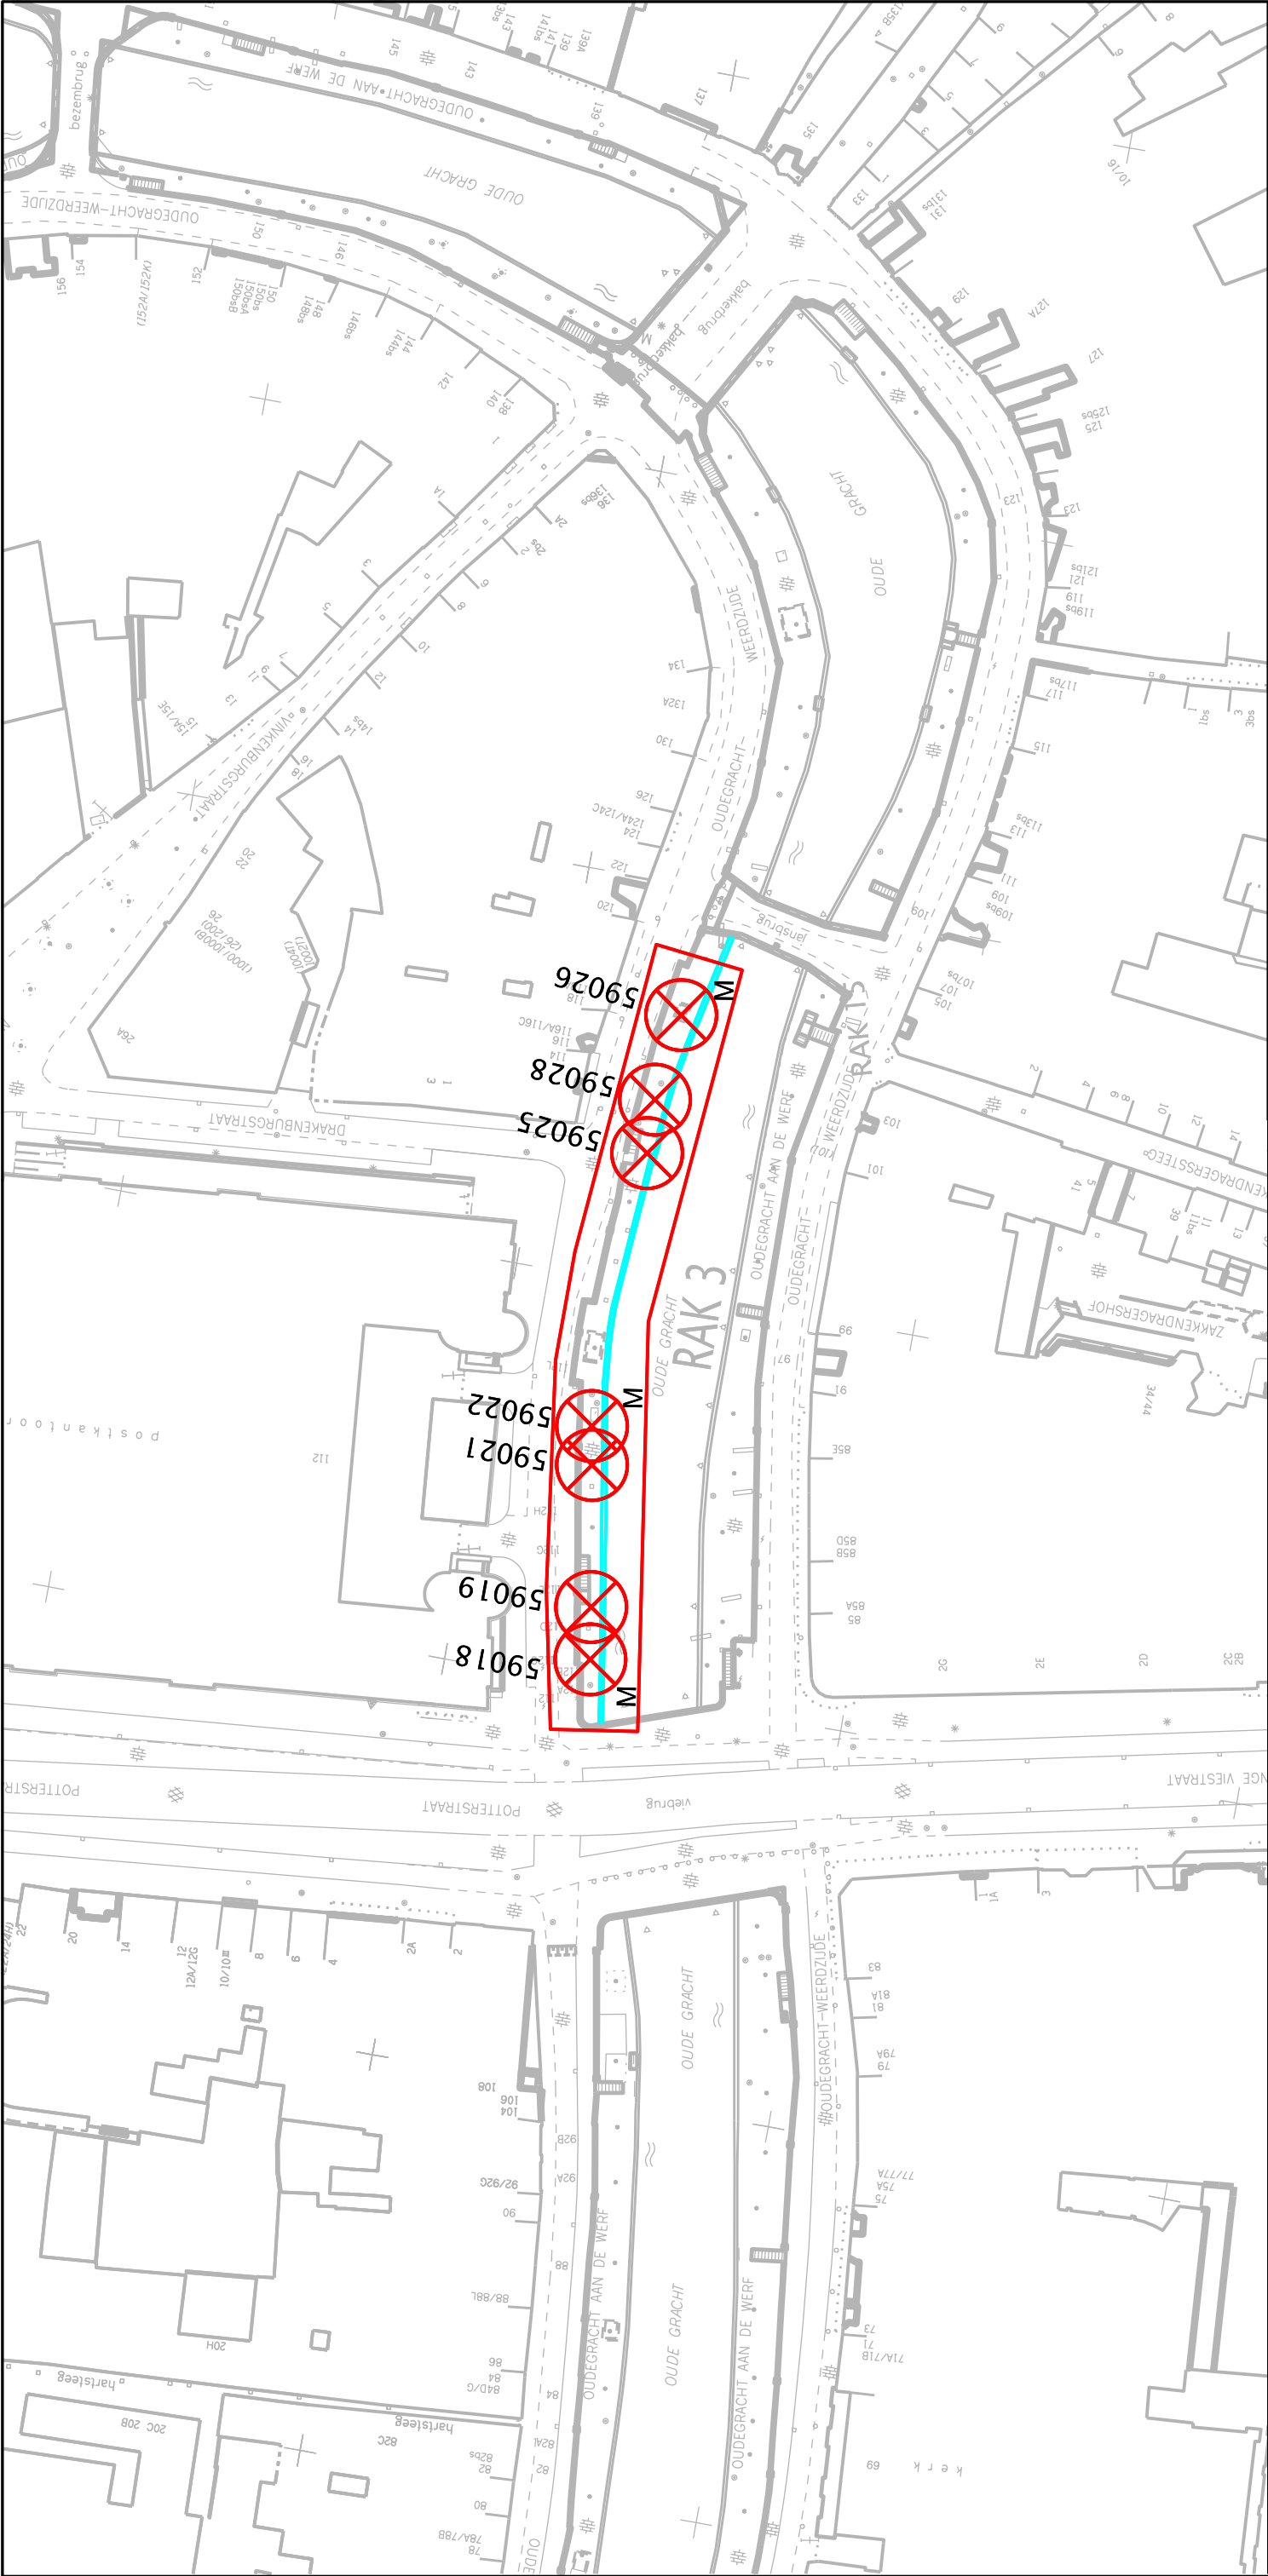
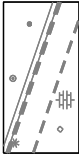


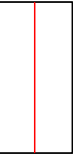

LEGENDA

-  Bestaande situatie
-  Toekomstige situatie
-  Werkgrens

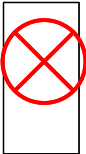

Vellen boom



Stadsbedrijven



Opdrachtgever Gemeentebestuur van Utrecht	Schaal 1: 800	Formaat A3
	Beheer --	Bestek n.v.t.
Project Oudegracht RAK 3 Oost	Projectnummer 141.2002.05	Status Definitief
	Tekeningnummer 2002.05.SI-2	Datum 5-2-2019
	Versie	
Onderdeel Veltekening	Getekend	
	Getoetst	
	Vrijgegeven	

Stadsingenieurs
Bezoekadres Stadsplateau 1, Utrecht
Postadres Postbus 8375, 3503 RJ Utrecht
Telefoon 030 - 286 4323 Fax 030 - 286 4348
www.utrecht.nl