


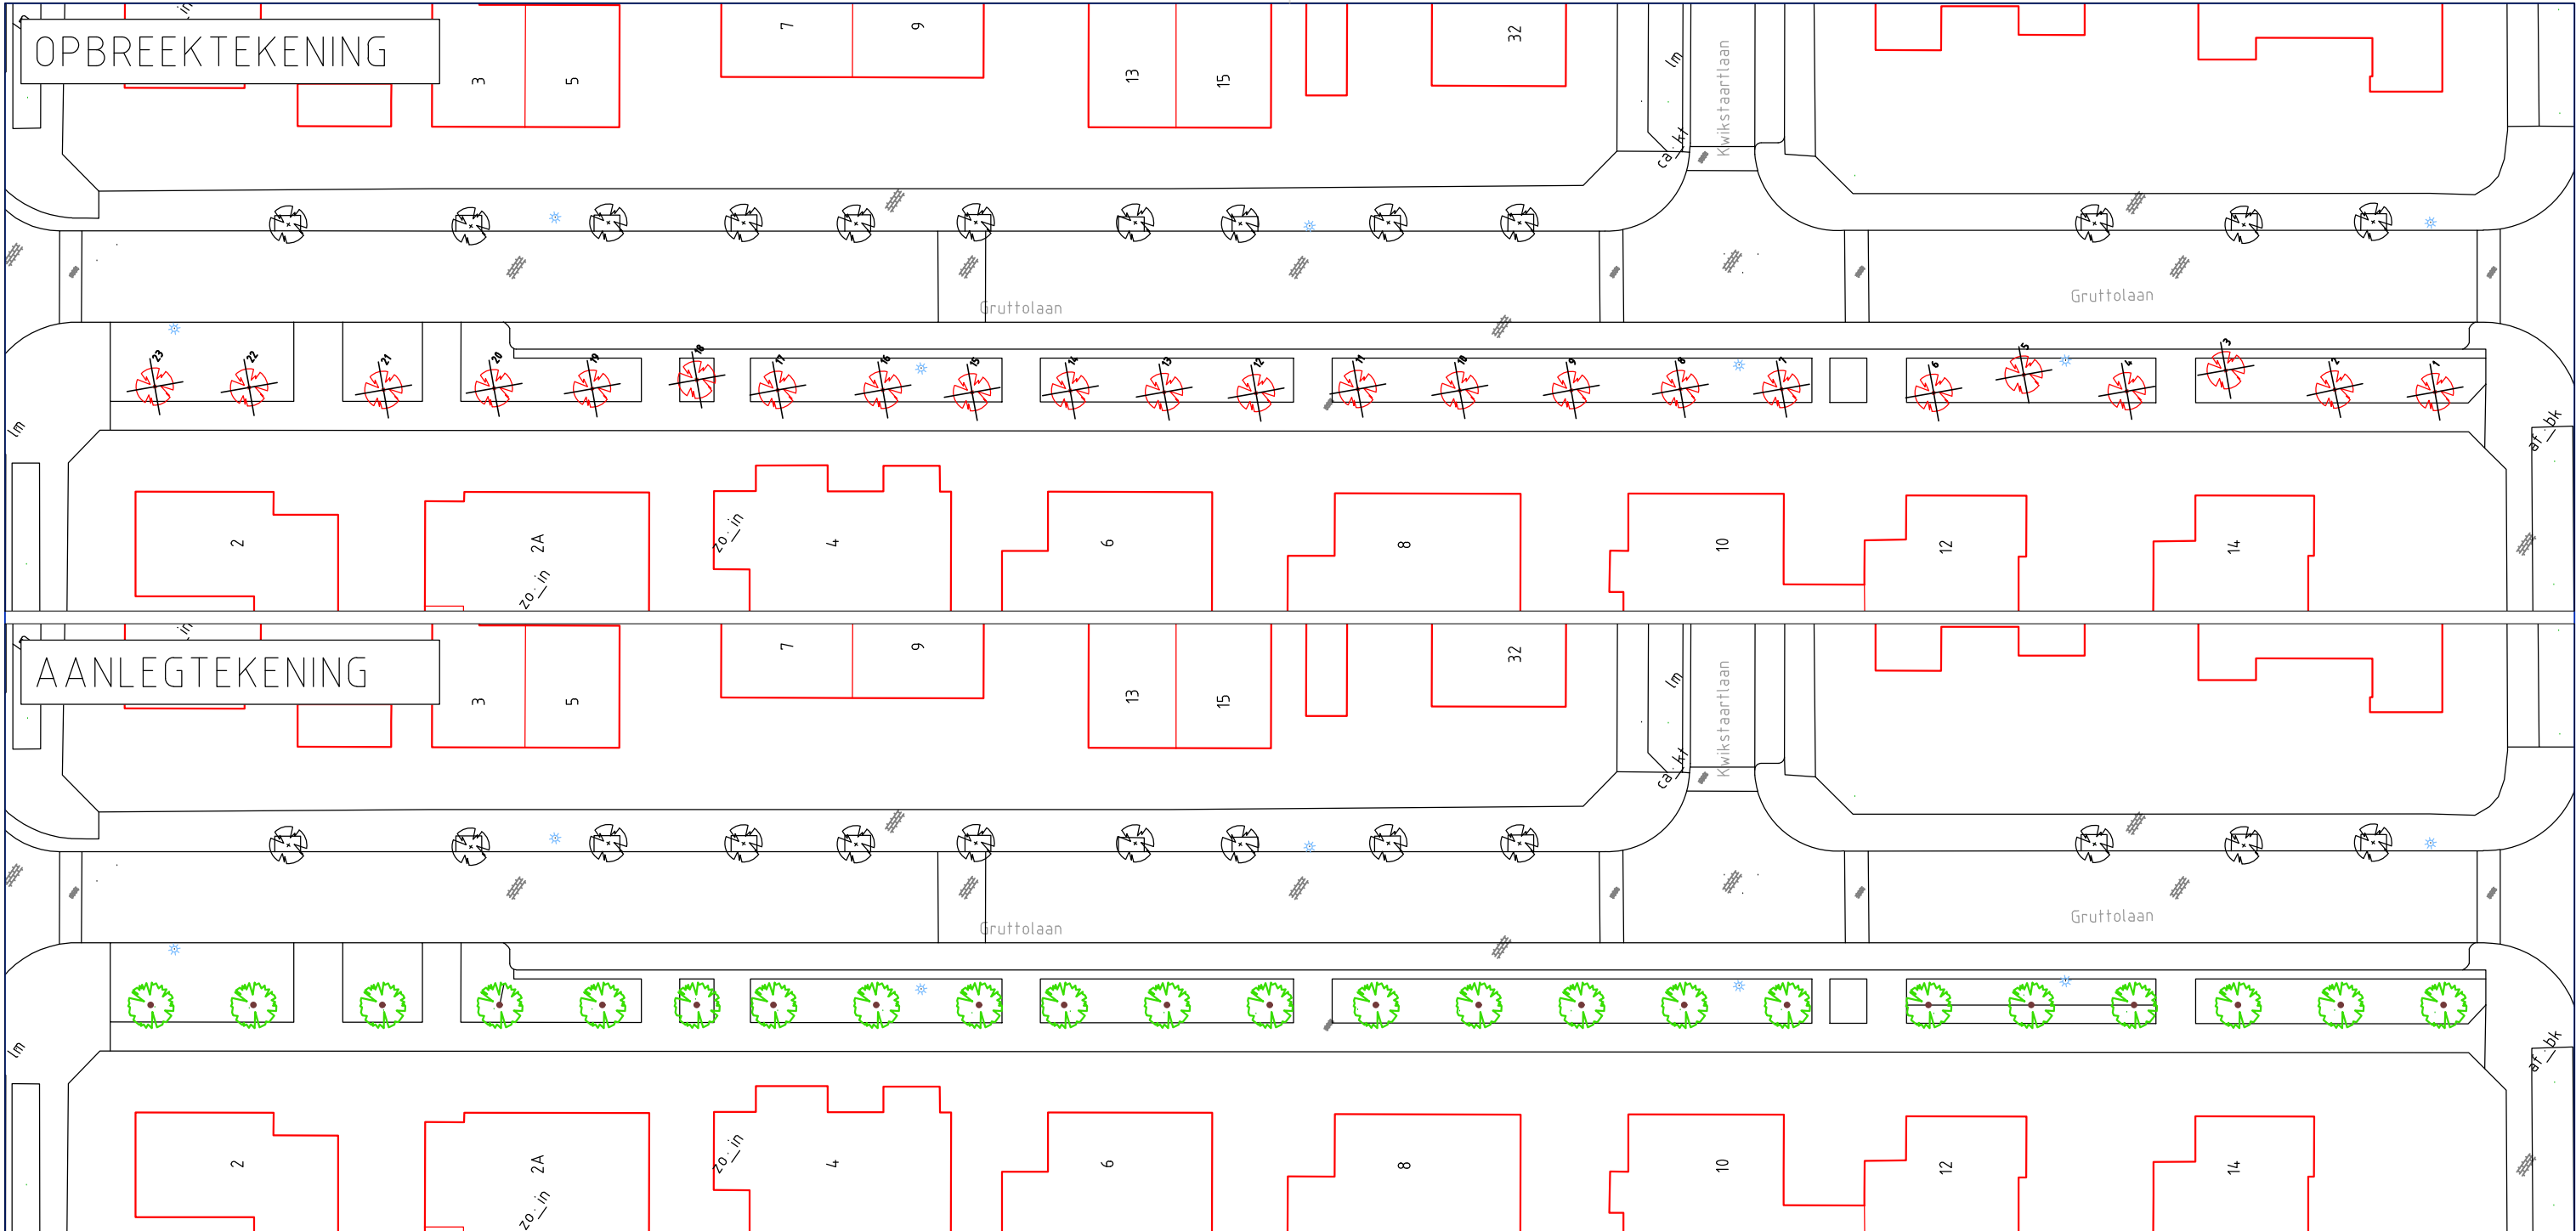

Boomnr.	Boomnaam (Wetenschappelijk)	Boomnaam (Nederlands)	Standplaats	Stamdiam. (cm)	Boomhoogte (m)	Onderhouds-toestand	Conditie	Aanplantjaar	Levensver-wachting in jaren	Zorgplicht
1	Acer pseudoplatanus 'Leopoldii'	Bonte gewone esdoorn	Gazon	65	15 - 18	Achterstallig	Goed	1973	< 15	Onderhoudssnoei
2	Acer pseudoplatanus 'Leopoldii'	Bonte gewone esdoorn	Gazon	30	12 - 15	Aanvaard	Redelijk	1973	< 15	
3	Acer pseudoplatanus 'Leopoldii'	Bonte gewone esdoorn	Gazon	35	12 - 15	Achterstallig	Goed	1973	< 15	Onderhoudssnoei
4	Acer pseudoplatanus 'Leopoldii'	Bonte gewone esdoorn	Gazon	40	12 - 15	Achterstallig	Redelijk	1973	< 15	
5	Acer pseudoplatanus 'Leopoldii'	Bonte gewone esdoorn	Gazon	45	12 - 15	Aanvaard	Redelijk	1973	< 15	
6	Acer pseudoplatanus 'Leopoldii'	Bonte gewone esdoorn	Gazon	45	12 - 15	Achterstallig	Matig	1973	5 - 10	Onderhoudssnoei
7	Acer pseudoplatanus 'Leopoldii'	Bonte gewone esdoorn	Gazon	45	12 - 15	Achterstallig	Slecht	1973	0 - 5	Onderhoudssnoei
8	Acer pseudoplatanus 'Leopoldii'	Bonte gewone esdoorn	Gazon	50	12 - 15	Achterstallig	Slecht	1973	0 - 5	Onderhoudssnoei
9	Acer pseudoplatanus 'Leopoldii'	Bonte gewone esdoorn	Gazon	45	12 - 15	Achterstallig	Slecht	1973	0 - 5	Onderhoudssnoei
10	Acer pseudoplatanus 'Leopoldii'	Bonte gewone esdoorn	Gazon	45	12 - 15	Achterstallig	Dood	1973	0	Kappen
11	Acer pseudoplatanus 'Leopoldii'	Bonte gewone esdoorn	Gazon	45	12 - 15	Achterstallig	Dood	1973	0	Kappen
12	Acer pseudoplatanus 'Leopoldii'	Bonte gewone esdoorn	Gazon	40	12 - 15	Achterstallig	Dood	1973	0	Kappen
13	Acer pseudoplatanus 'Leopoldii'	Bonte gewone esdoorn	Gazon	50	12 - 15	Achterstallig	Slecht	1973	0 - 5	Onderhoudssnoei
14	Acer pseudoplatanus 'Leopoldii'	Bonte gewone esdoorn	Gazon	35	12 - 15	Achterstallig	Dood	1973	0	Kappen
15	Acer pseudoplatanus 'Leopoldii'	Bonte gewone esdoorn	Gazon	40	12 - 15	Achterstallig	Dood	1973	0	Kappen
16	Acer pseudoplatanus 'Leopoldii'	Bonte gewone esdoorn	Gazon	45	12 - 15	Achterstallig	Slecht	1973	0 - 5	Onderhoudssnoei
17	Acer pseudoplatanus 'Leopoldii'	Bonte gewone esdoorn	Gazon	45	12 - 15	Achterstallig	Slecht	1973	0 - 5	Onderhoudssnoei
18	Acer pseudoplatanus 'Leopoldii'	Bonte gewone esdoorn	Gazon	40	12 - 15	Achterstallig	Slecht	1973	0 - 5	Onderhoudssnoei
19	Acer pseudoplatanus 'Leopoldii'	Bonte gewone esdoorn	Gazon	45	12 - 15	Achterstallig	Matig	1973	5 - 10	Onderhoudssnoei
20	Acer pseudoplatanus 'Leopoldii'	Bonte gewone esdoorn	Gazon	50	12 - 15	Achterstallig	Matig	1973	5 - 10	Onderhoudssnoei
21	Acer pseudoplatanus 'Leopoldii'	Bonte gewone esdoorn	Gazon	45	12 - 15	Aanvaard	Redelijk	1973	< 15	
22	Acer pseudoplatanus 'Leopoldii'	Bonte gewone esdoorn	Gazon	45	12 - 15	Achterstallig	Matig	1973	< 15	Onderhoudssnoei
23	Acer pseudoplatanus 'Leopoldii'	Bonte gewone esdoorn	Gazon	45	12 - 15	Aanvaard	Redelijk	1973	< 15	



Gemeente
Leidschendam-Voorburg

Postbus 1005
2260 BA Leidschendam
Telefoon 14 070

www.lv.nl
info@lv.nl

Getekend

U Onderstal

Gecontroleerd

R Priem

Datum

15-02-2019

Schaal

1:500

Projectnr.

-

Besteknr.

-

Fase

-

Status

definitief

Afdeling

Stadsbeheer

Akkoord O.N.

Akkoord O.G.

Tekeningnummer

LG19-3

Formaat

A3

Onderdeel

-

Project

GRUTTOLAAN
aanvraag kapvergunning

Aan deze tekening kunnen geen rechten worden ontleend

L:\SB\Beheer\91. Projecten - actief\00 - Projecten zonder nummer\OMOP Groenrenovaties\2 VOORBEREIDING\2019\Gruttolaan - slechte bomen vervangen\Tekeningen\ACAD\GRUTTOLAAN aanvraag kapvergunning.dwg