


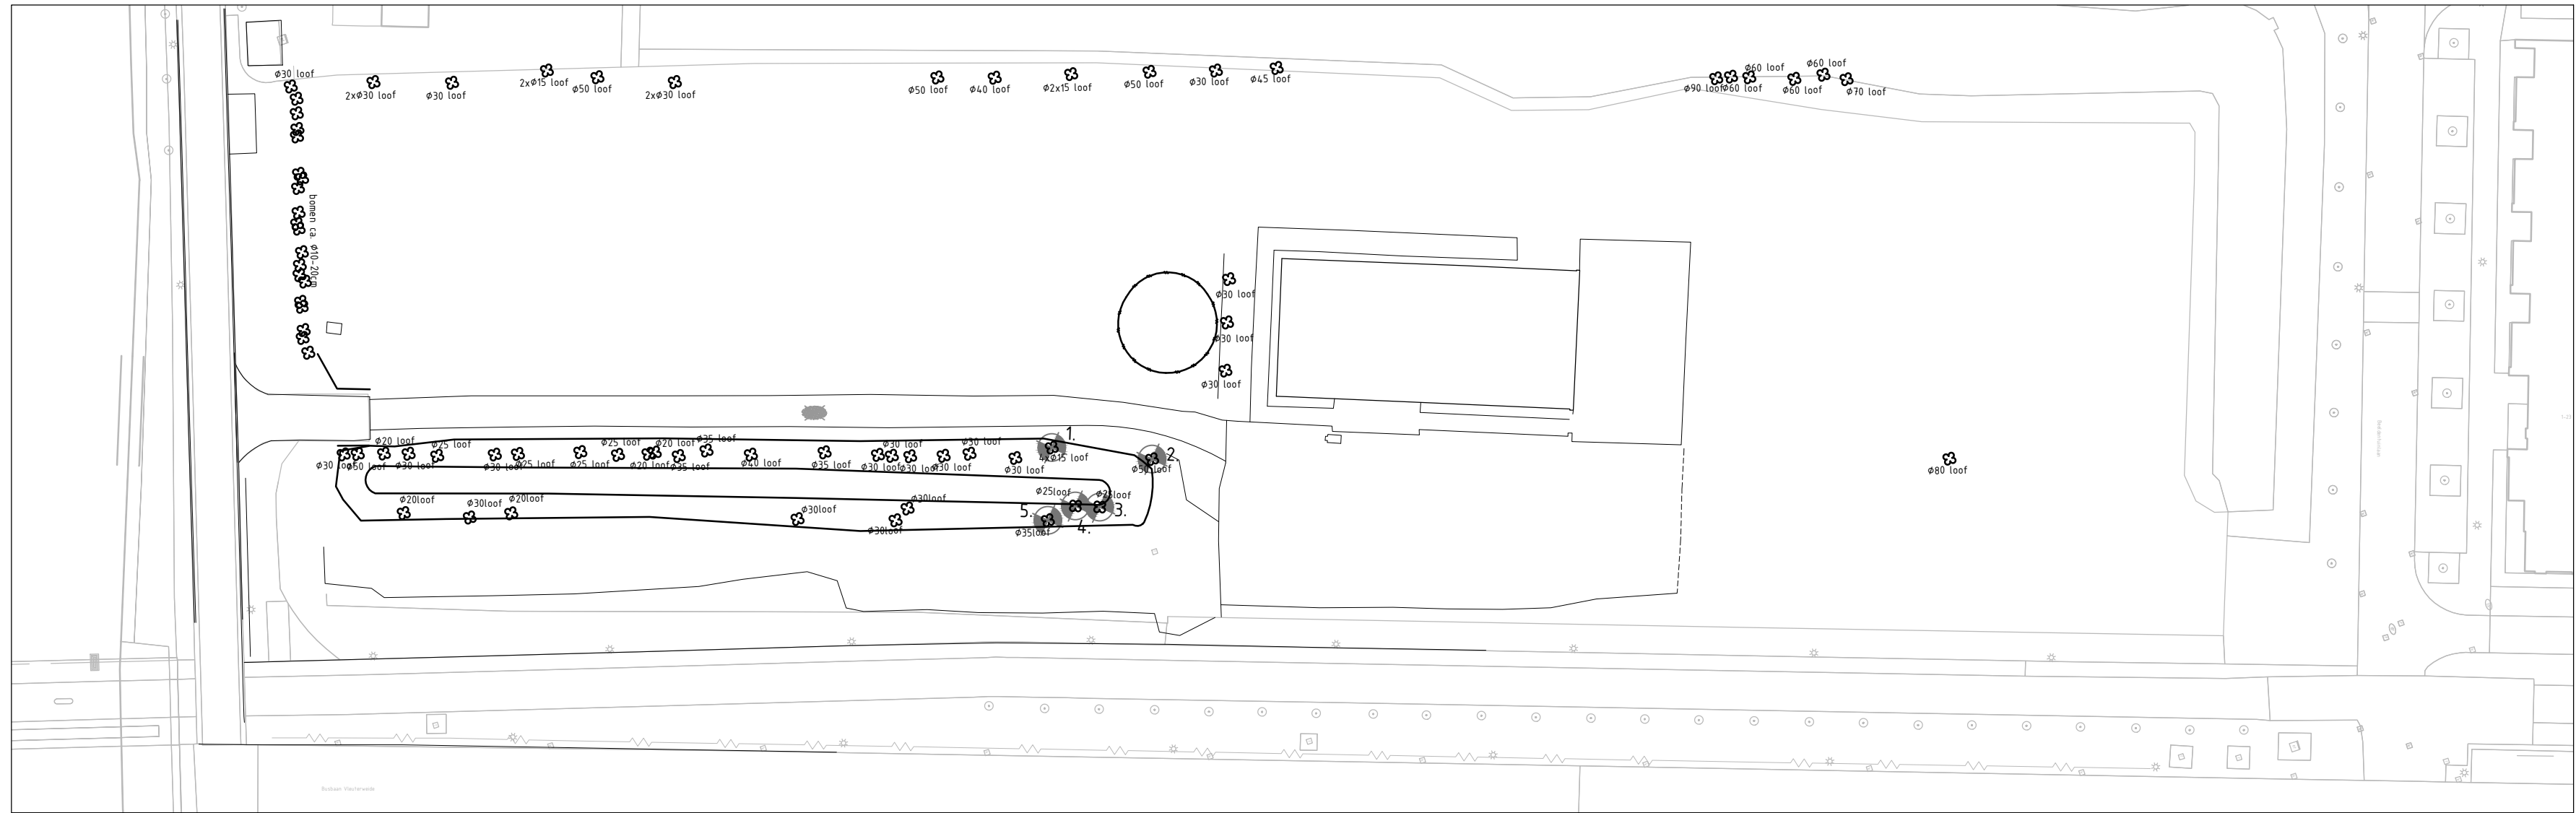

- Inmeting huidige terreinsituatie | 18-04-2017 | InterGeo

Maten in meters, tenzij anders vermeld.



Soort		Omschrijving	
Vergunningsaanvraag		Te kappen bomen	
Tekeningnr.		Schaal	Status
1269-VA-1		1:500	DO concept
Contractnr.		Formaat	Datum
1269		A3 *594	08-11-2018
Projectleider	Acc. projectleider	Blad	Getekend
		1/1	I.K.

 Bestaande boom
 Te verwijderen bomen