


Auteursrecht voorbehouden volgens de wet.

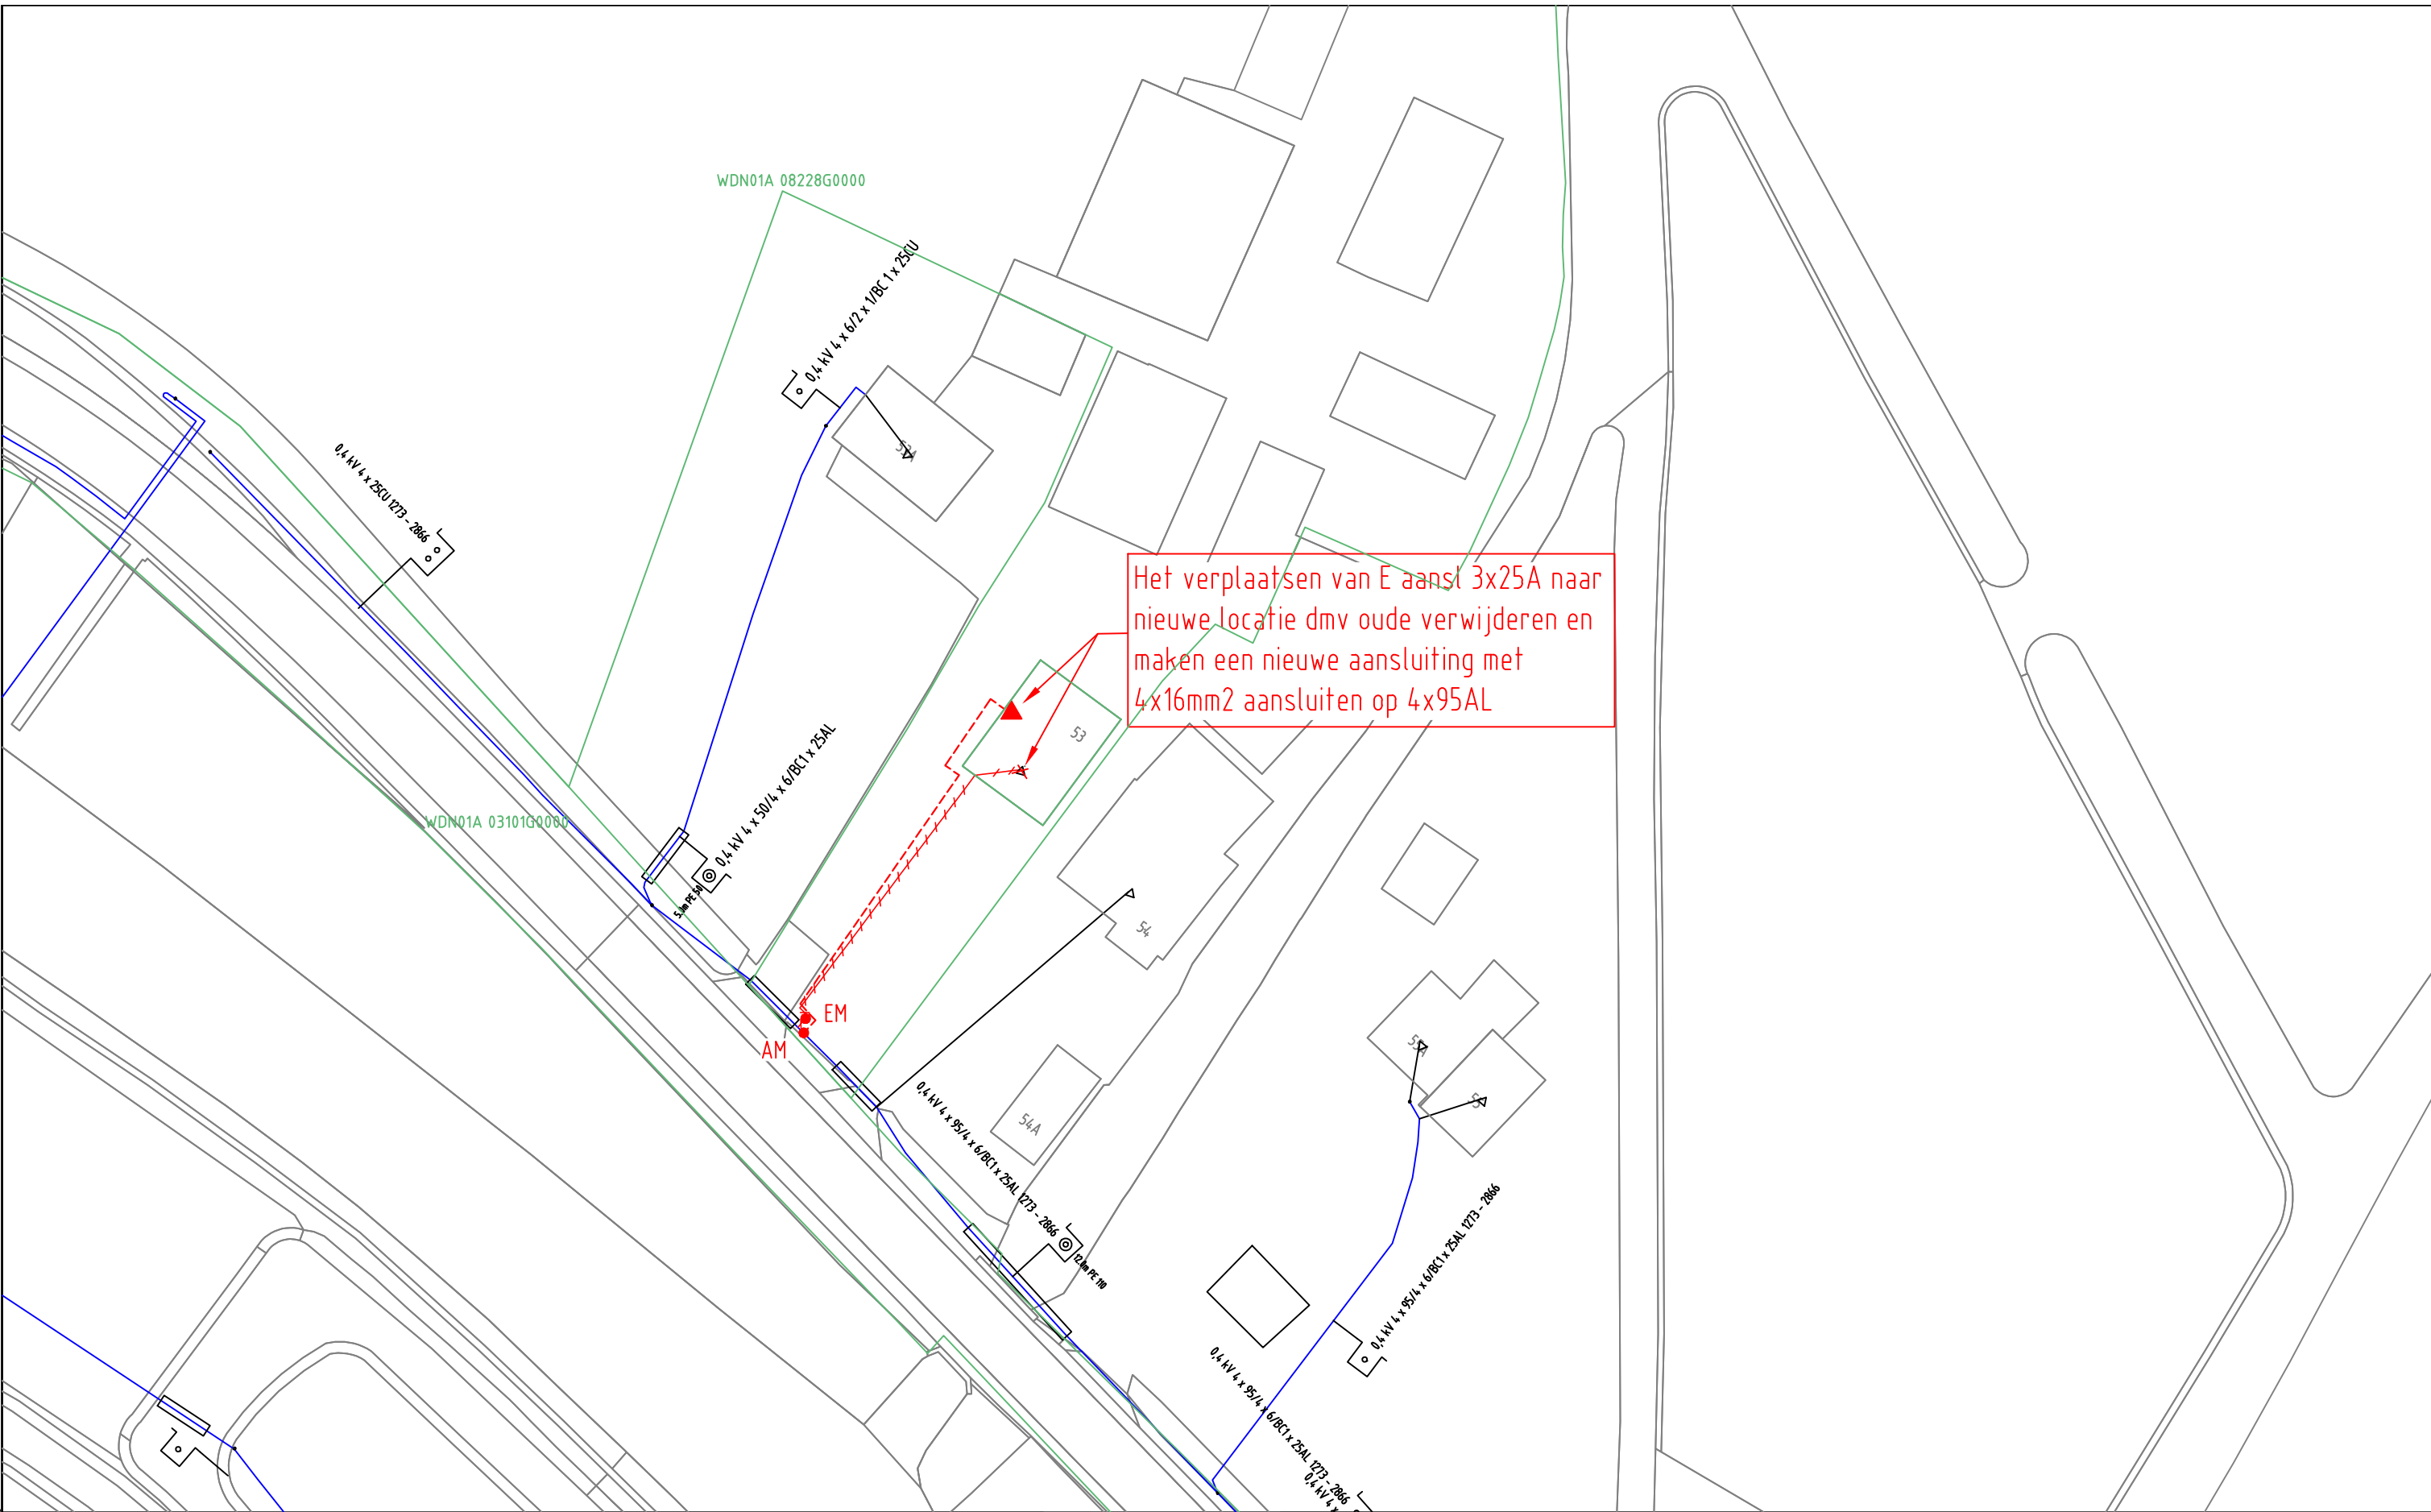

Het verplaatsen van E aansl 3x25A naar
nieuwe locatie dmv oude verwijderen en
maken een nieuwe aansluiting met
4x16mm2 aansluiten op 4x95AL

ELEKTRA NIEUW	LS-kast	Station	Leveringspunt	Laadpaal	OV mast
	Mast bovengronds	Mof	Bescherming	Abc Tekst	Zinkerbord
ELEKTRA BESTAAND	---- Kabel nieuw	+++ Kabel te rijzen	/// Kabel te rooien	/// Buiten Bedrijf	— Kadaster
	LS-kast	Station	Leveringspunt	OV mast	Mast bovengronds
	0,4 kV/OV	0,4 kV	OV	3 kV	6 kV
	23 kV	25 kV	50 kV	66 kV	150 kV
	Buiten Bedrijf	Telecom	Aardkabel	Gelijkspanning	

Opmerkingen/Tracélengte;

20181212 Trace Elektra
Geestdorp 53, Woerden
LS-PLAN
Detailontwerp/Vergunning E

Formaat: A3	Wijz: #0 Datum: 12-12-2018 Project: 930000102600 KGK Aanvraag Ordernr: 50161444 Documentnr: 20181212-0000-052 Status: Voor uitvoering
Schaal: 1:500	
Volgend bladnr: nvt	
Get: G.Urban	
Bladnr: 052	