
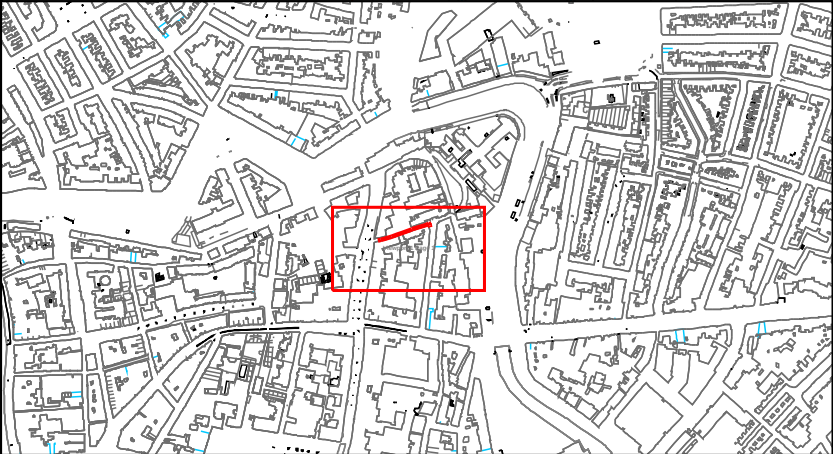


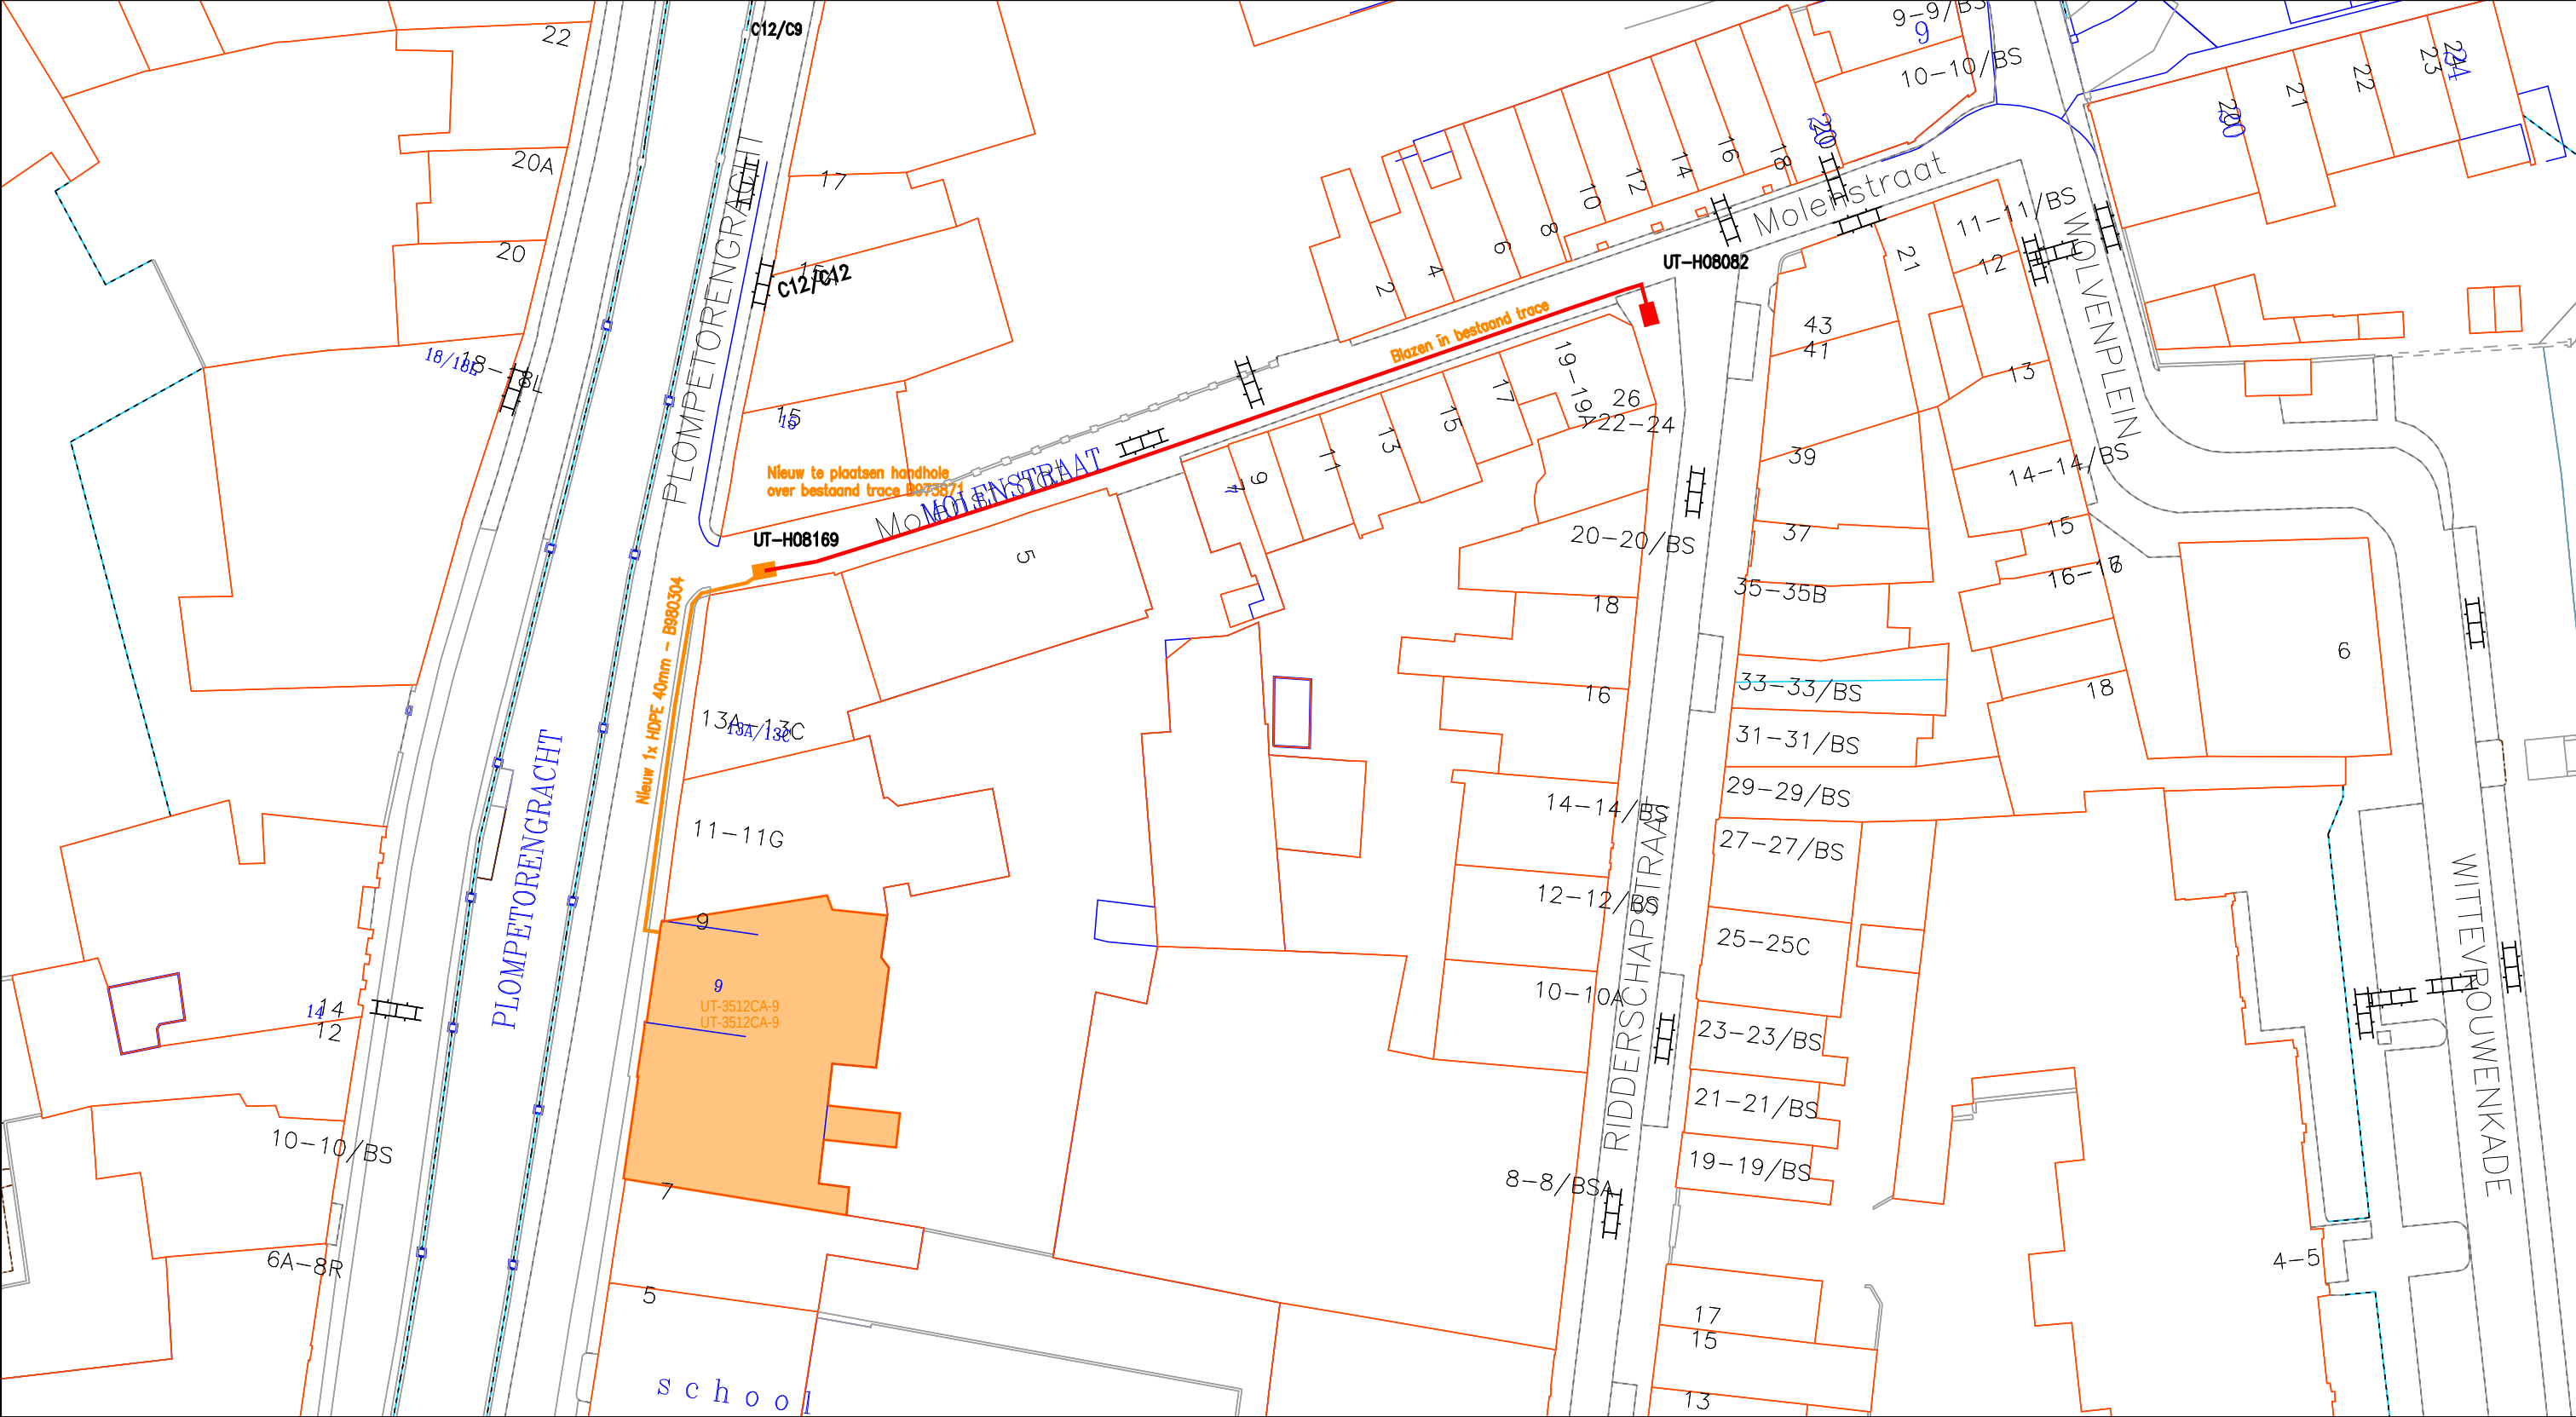

Legenda

Behuizing / Huisje(gepland)

Geul(definitief_ligging_bekend)

Geul(gepland)

Glas [Gis]

Glas Hole(gepland)

Glas Hole(in bedrijf)

Title: 755184 Vergunningsaanvraag tbv Plompetorengracht 9 Utrecht			
Nummer 136895-456402			
UTRECHT		UTRECHT	
Schaal: 1:500	User: mvdstelt		
ACE: CATV		Plotdatum: 12/12/2018	Size: A3