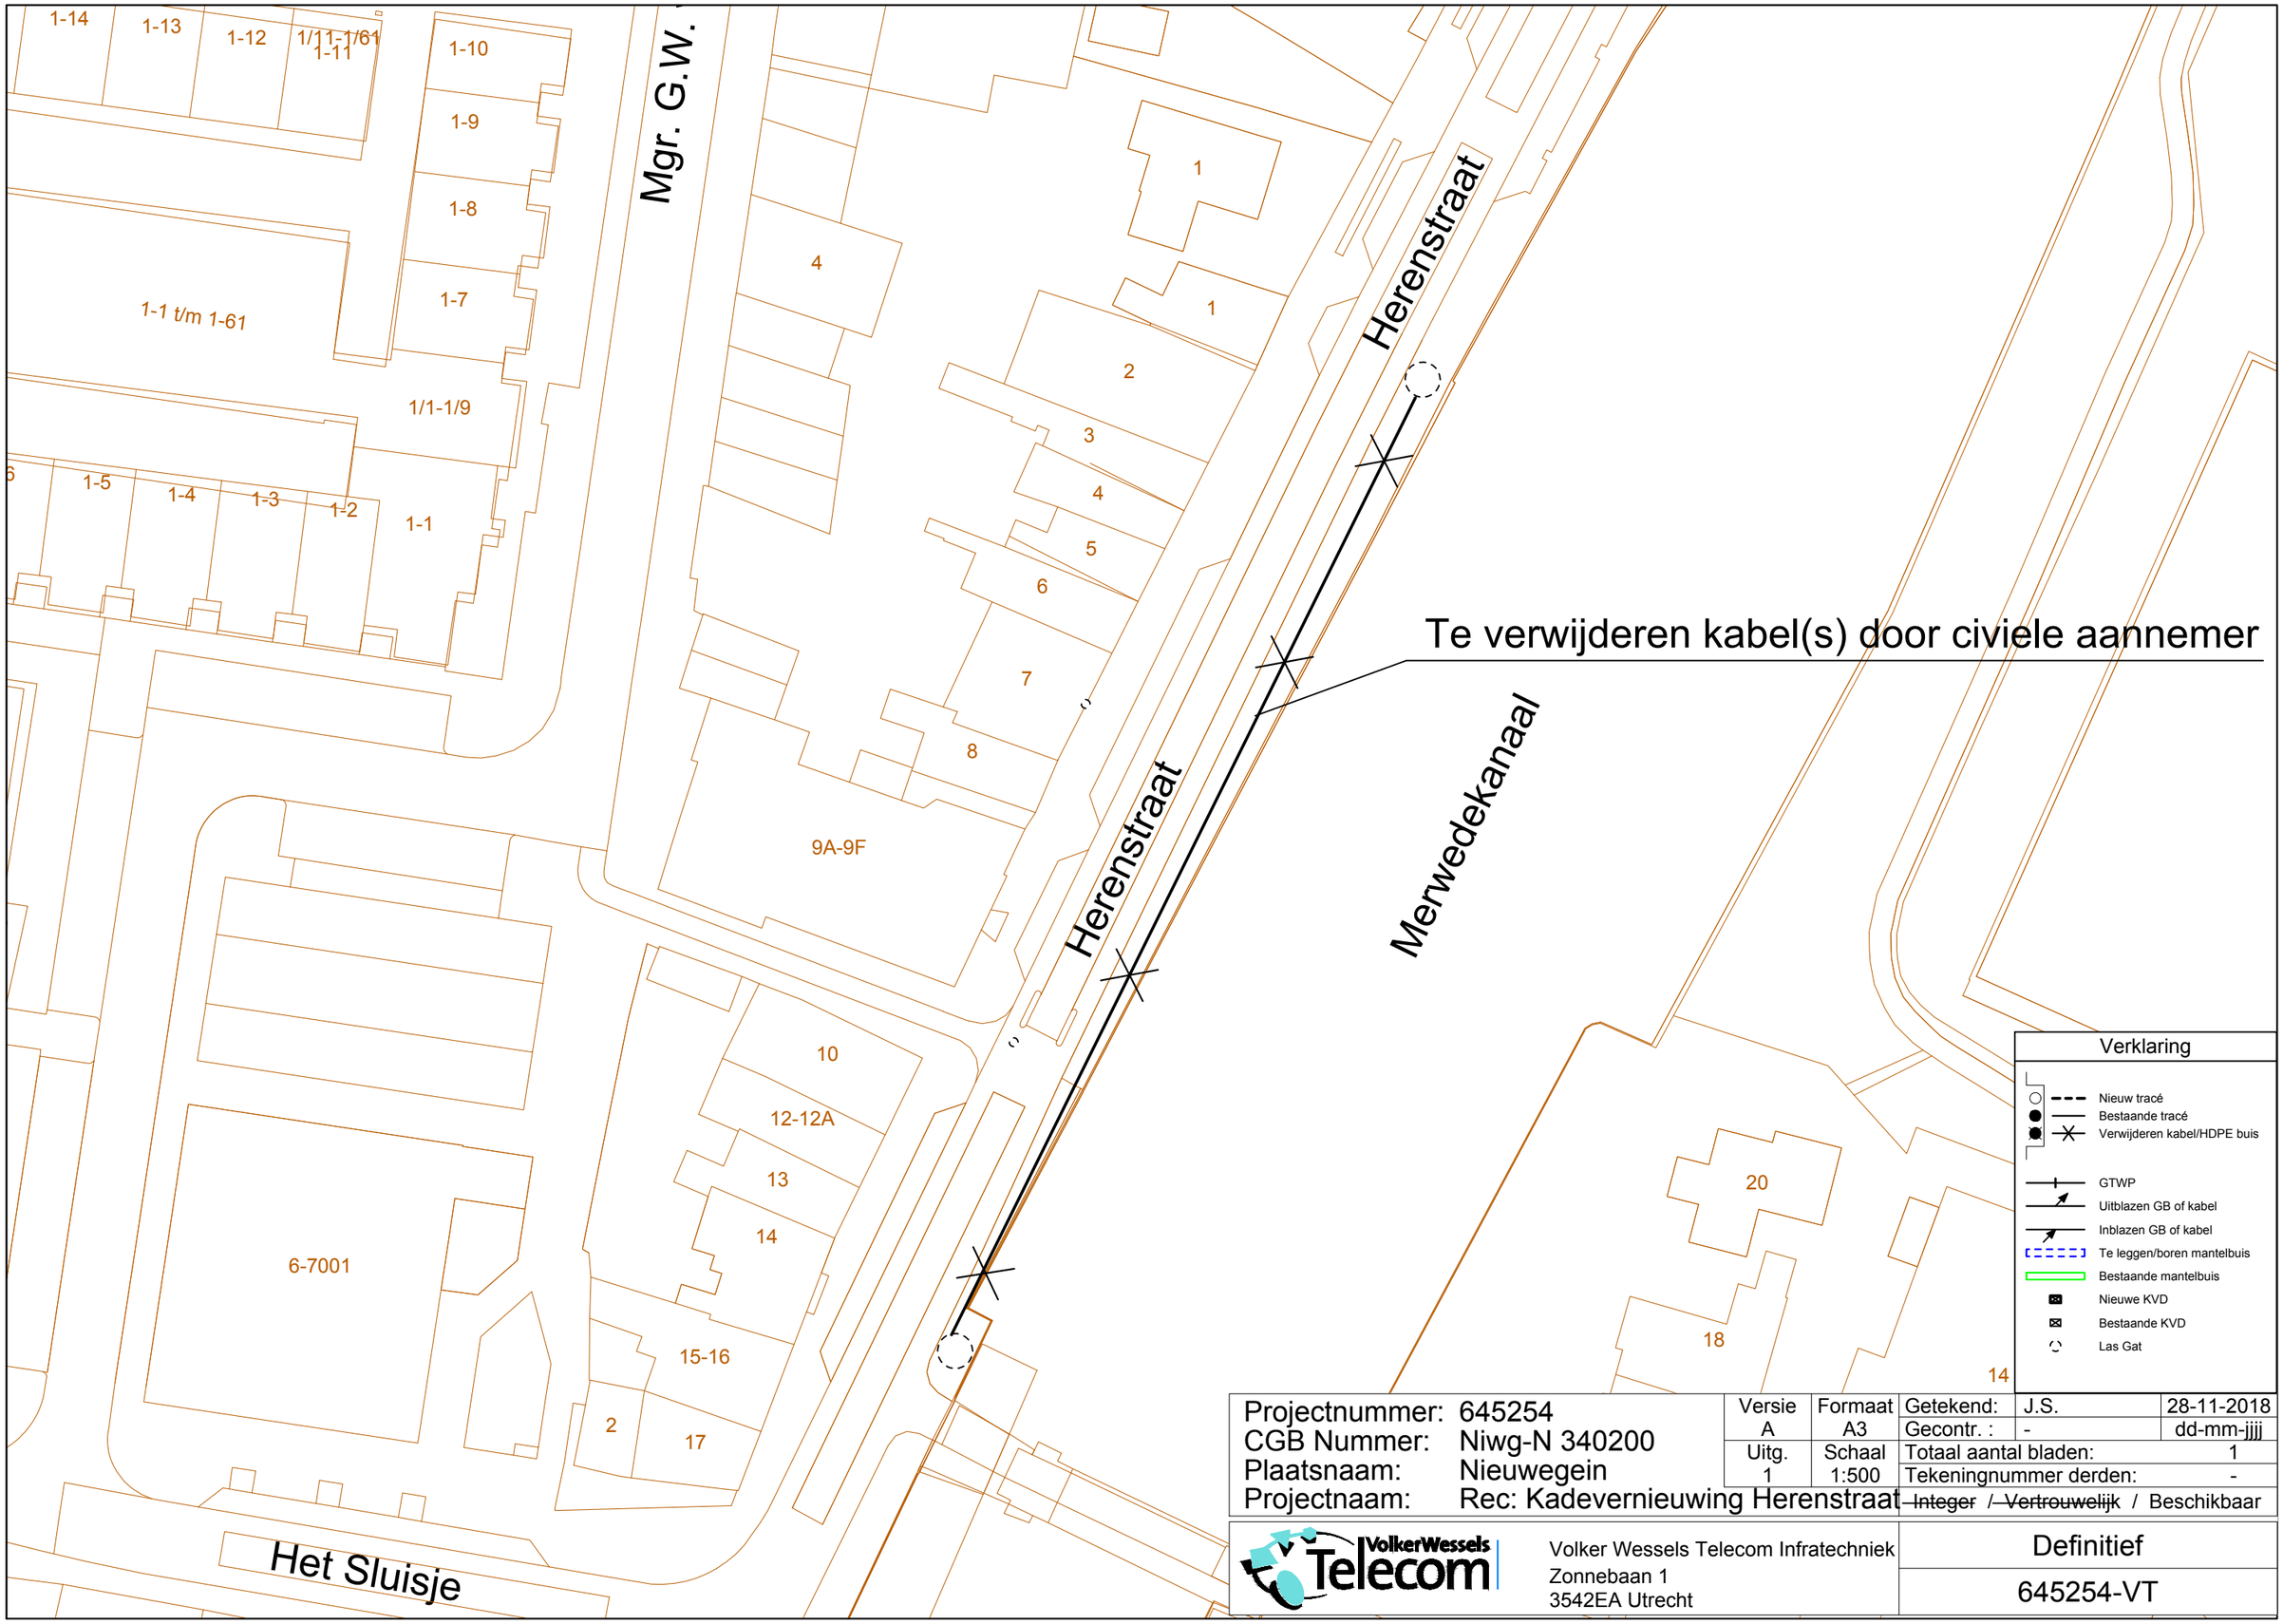

Projectnummer:	645254	Versie A	Formaat A3	Getekend:	J.S.	28-11-2018
CGB Nummer:	Niwg-N 340200			Gecontr. :	-	dd-mm-jjjj
Plaatsnaam:	Nieuwegein	Uitg. 1	Schaal 1:500	Totaal aantal bladen:		1
Projectnaam:	Rec: Kadevernieuwing Herenstraat			Tekeningnummer derden:		-

~~Integer~~ / ~~Vertrouwelijk~~ / Beschikbaar

Volker Wessels Telecom Infratechniek
Zonnebaan 1
3542EA Utrecht

Definitief

645254-VT