A ---------- A

B ---------- B

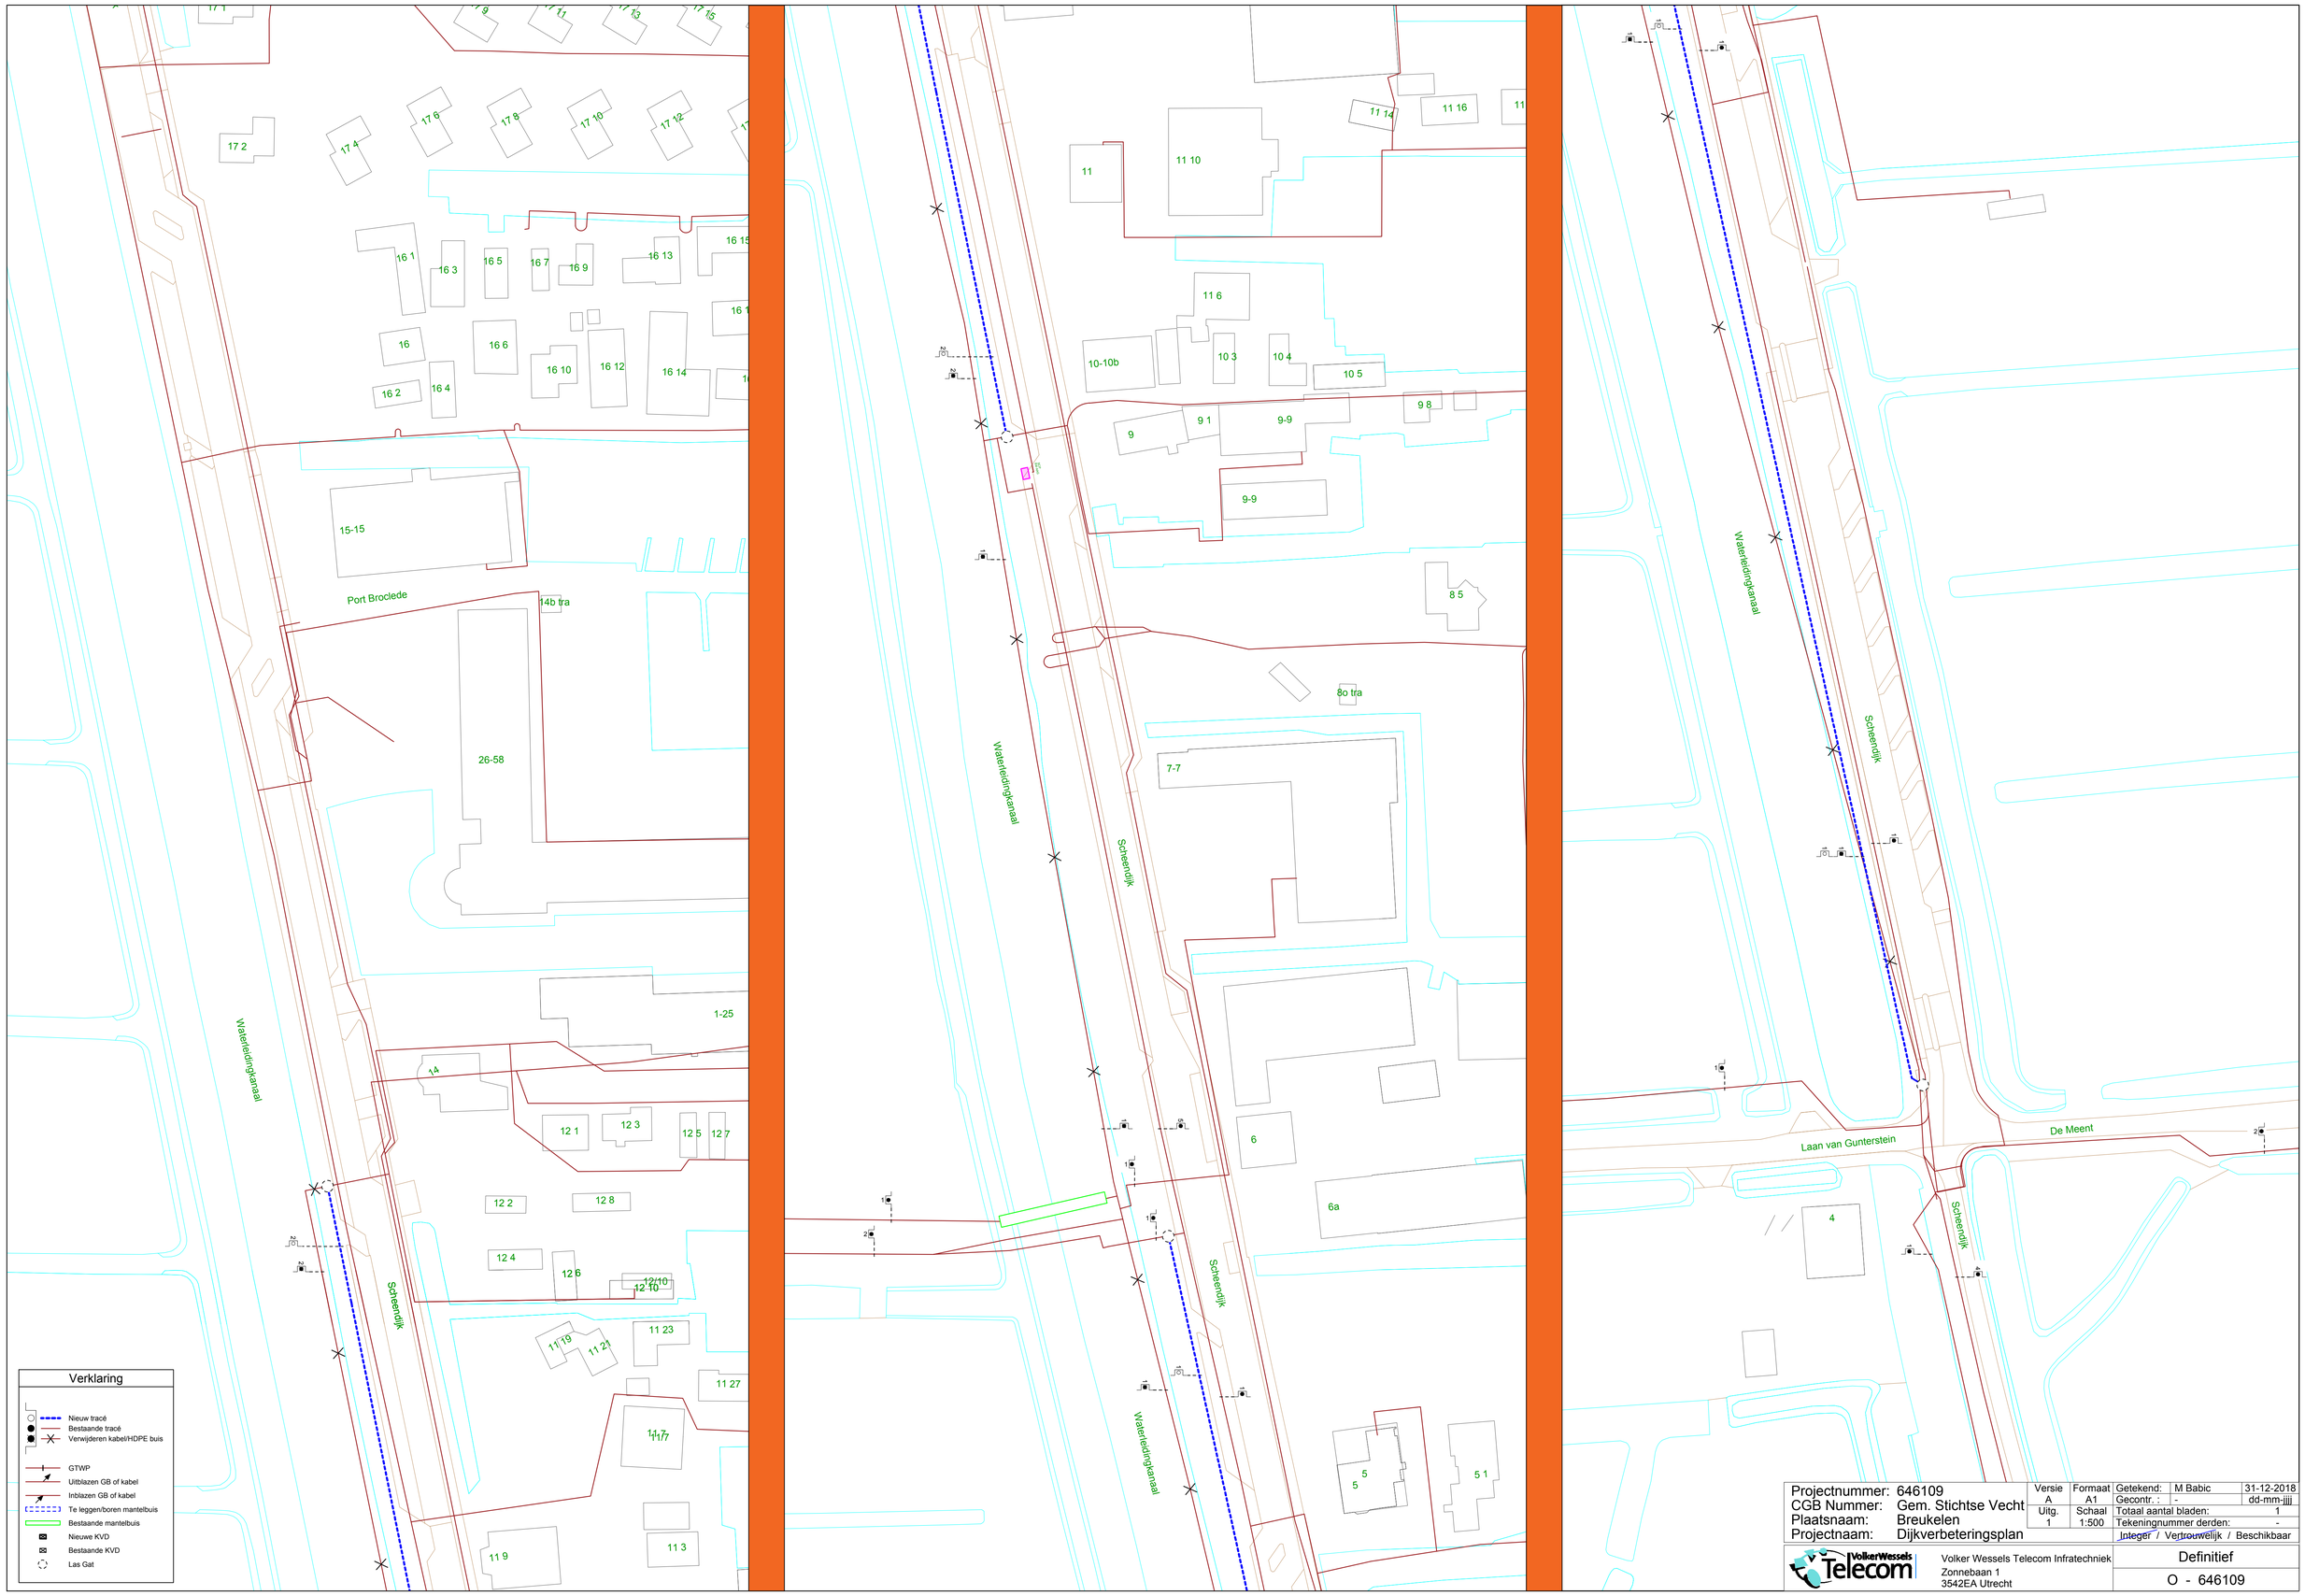

A ---------- A

B ---------- B

Projectnummer:	646109	Versie	Formaat	Getekend:	M Babic	31-12-2018
CGB Nummer:	Gem. Stichtse Vecht	A	A1	Gecontr. :	-	dd-mm-jjjj
Plaatsnaam:	Breukelen	Uitg.	Schaal	Totaal aantal bladen:	1
Projectnaam:	Dijkverbeteringsplan	1	1:500	Tekeningnummer derden:	-
				Integer / Vertrouwelijk / Beschikbaar	

Volker Wessels Telecom Infratechniek
Zonnebaan 1
3542EA Utrecht

Definitief

O - 646109