
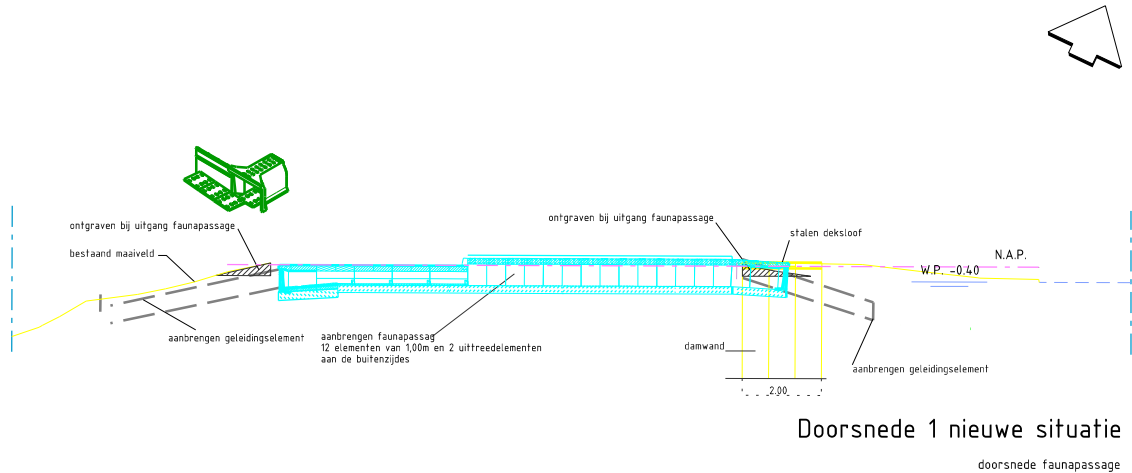


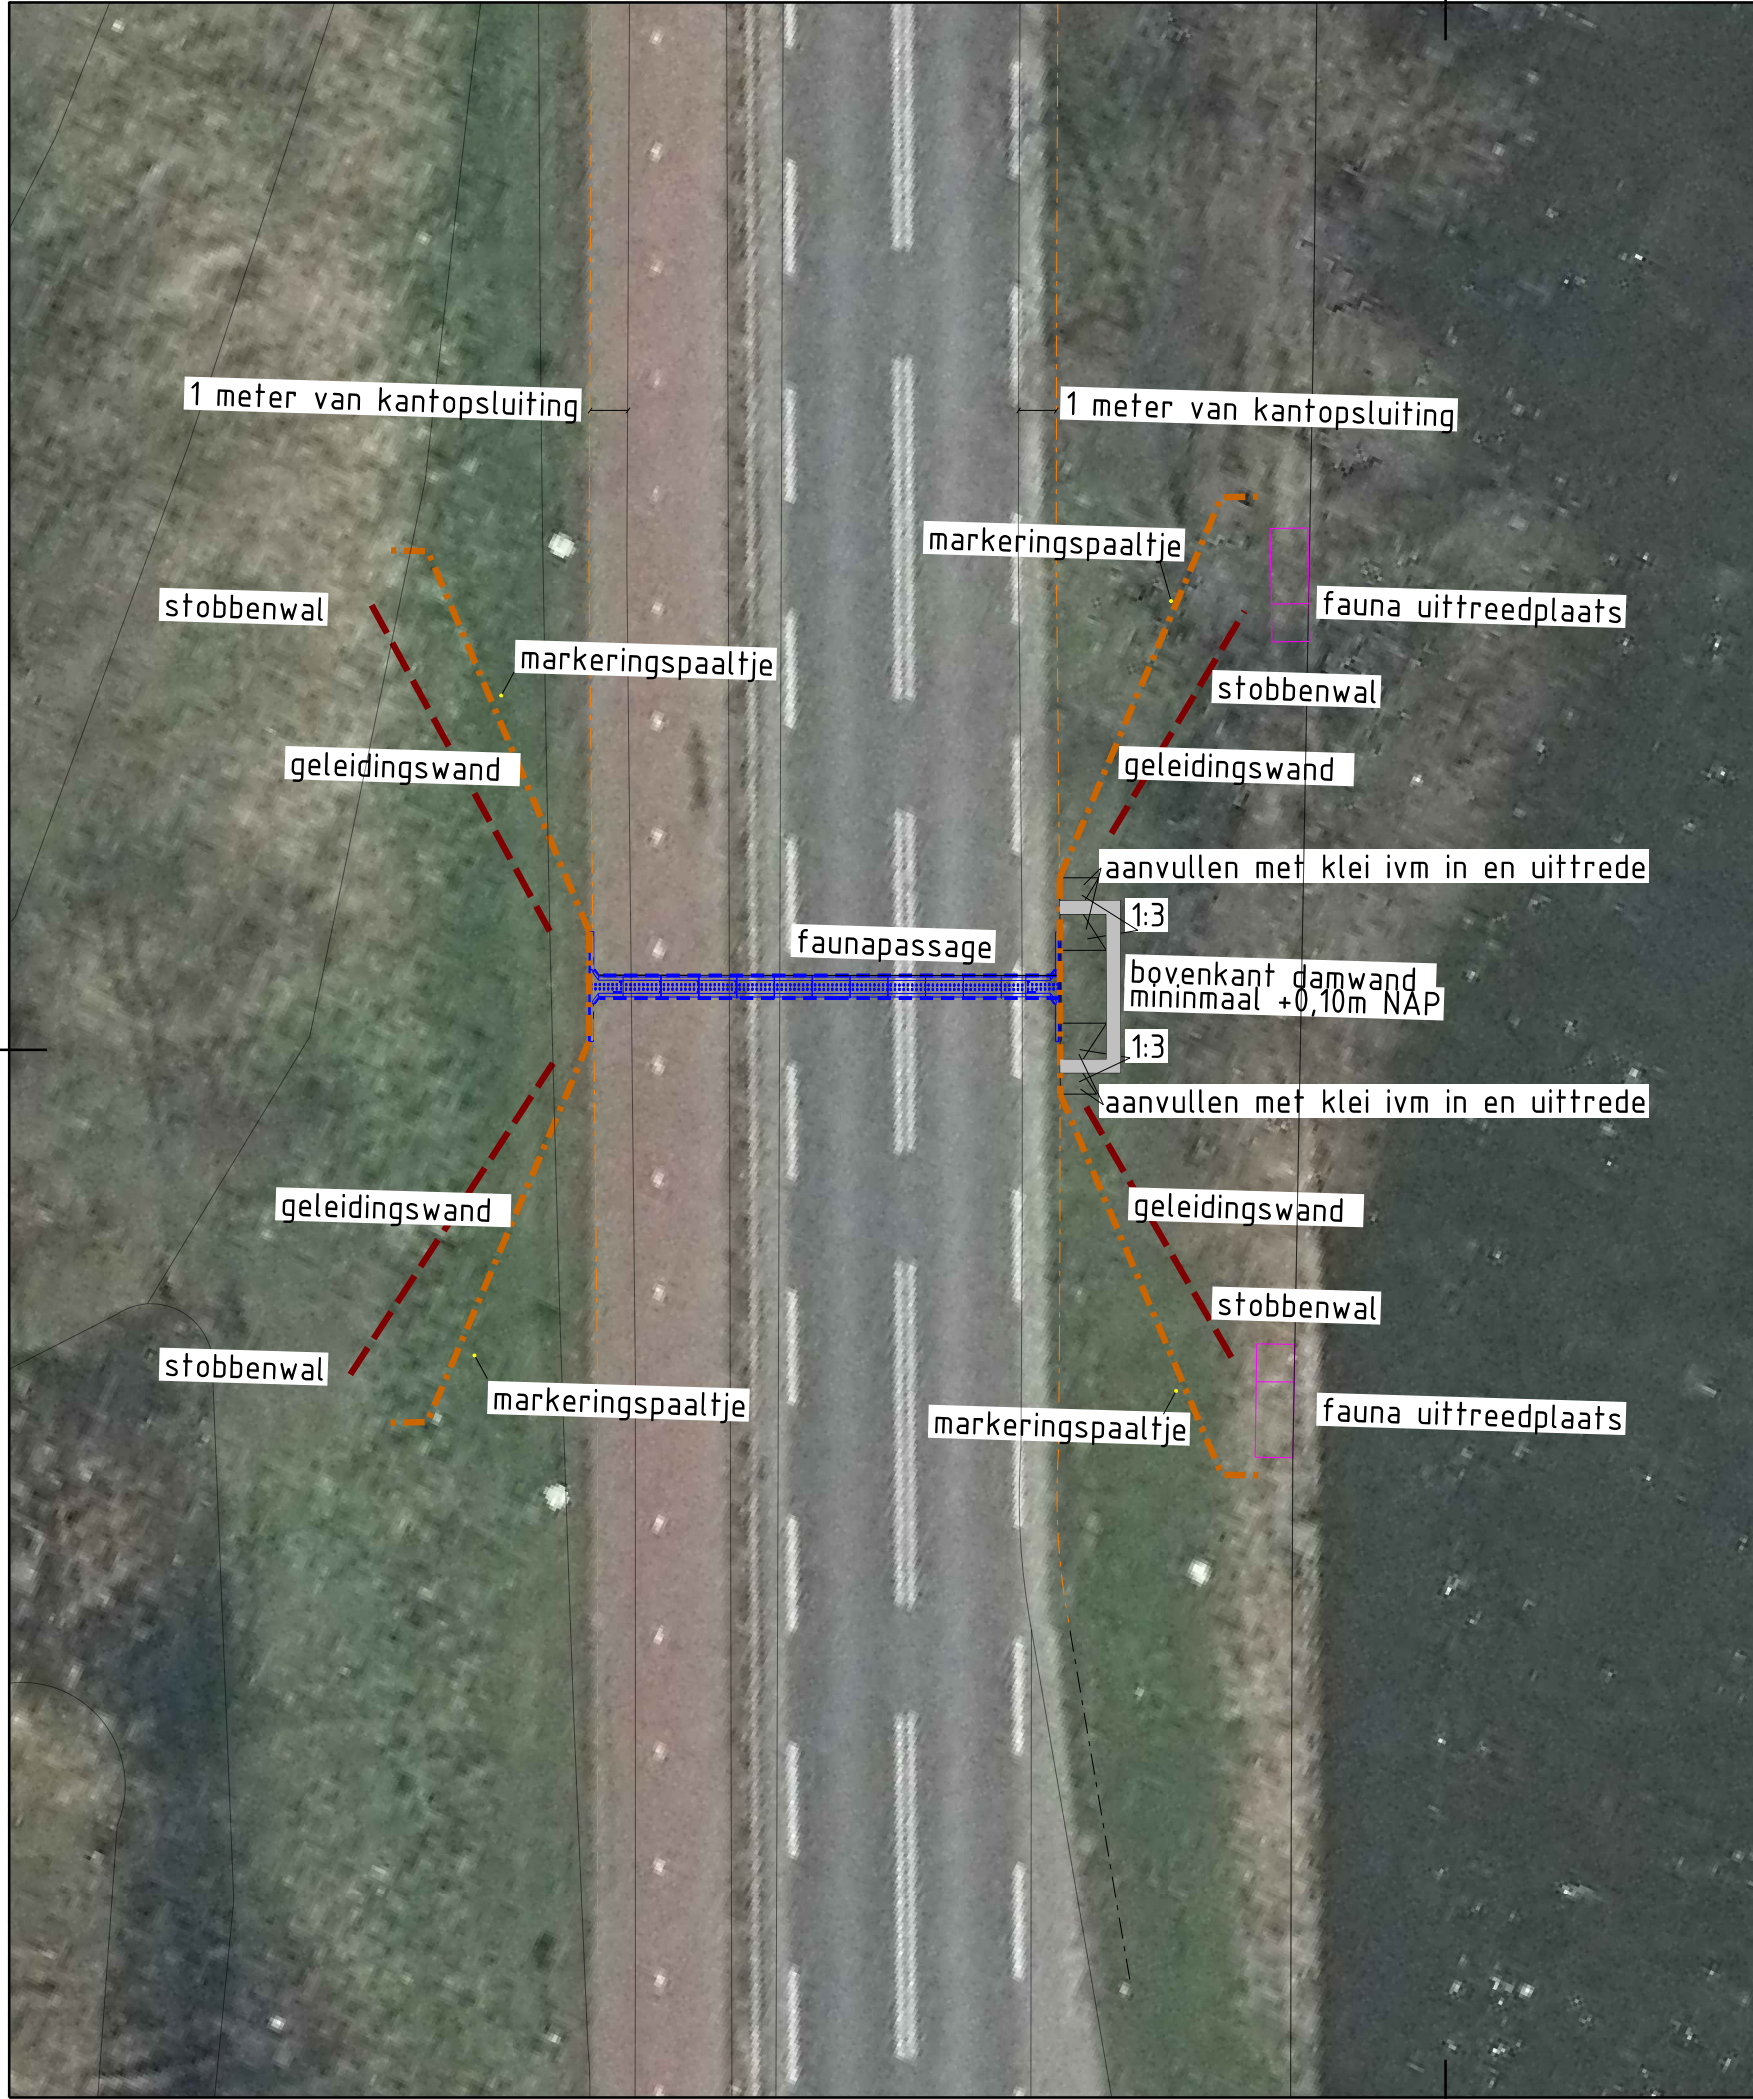

- lijn 1 meter van kantopsluiting
- markeringspaaltje
- faunauitteedplaats
- - - stobbenwal
- . - . geleidingswand
- └┐ damwand
- └┐ faunapassage