



3 stuks rookmelders per 12 personen, 1 stuks per sik, en 1 stuks in de gemeenschappelijke ruimte, conform NEN 2555. Per 12 personen in de gemeenschappelijke ruimte één busdekken habij het kooktoestel.

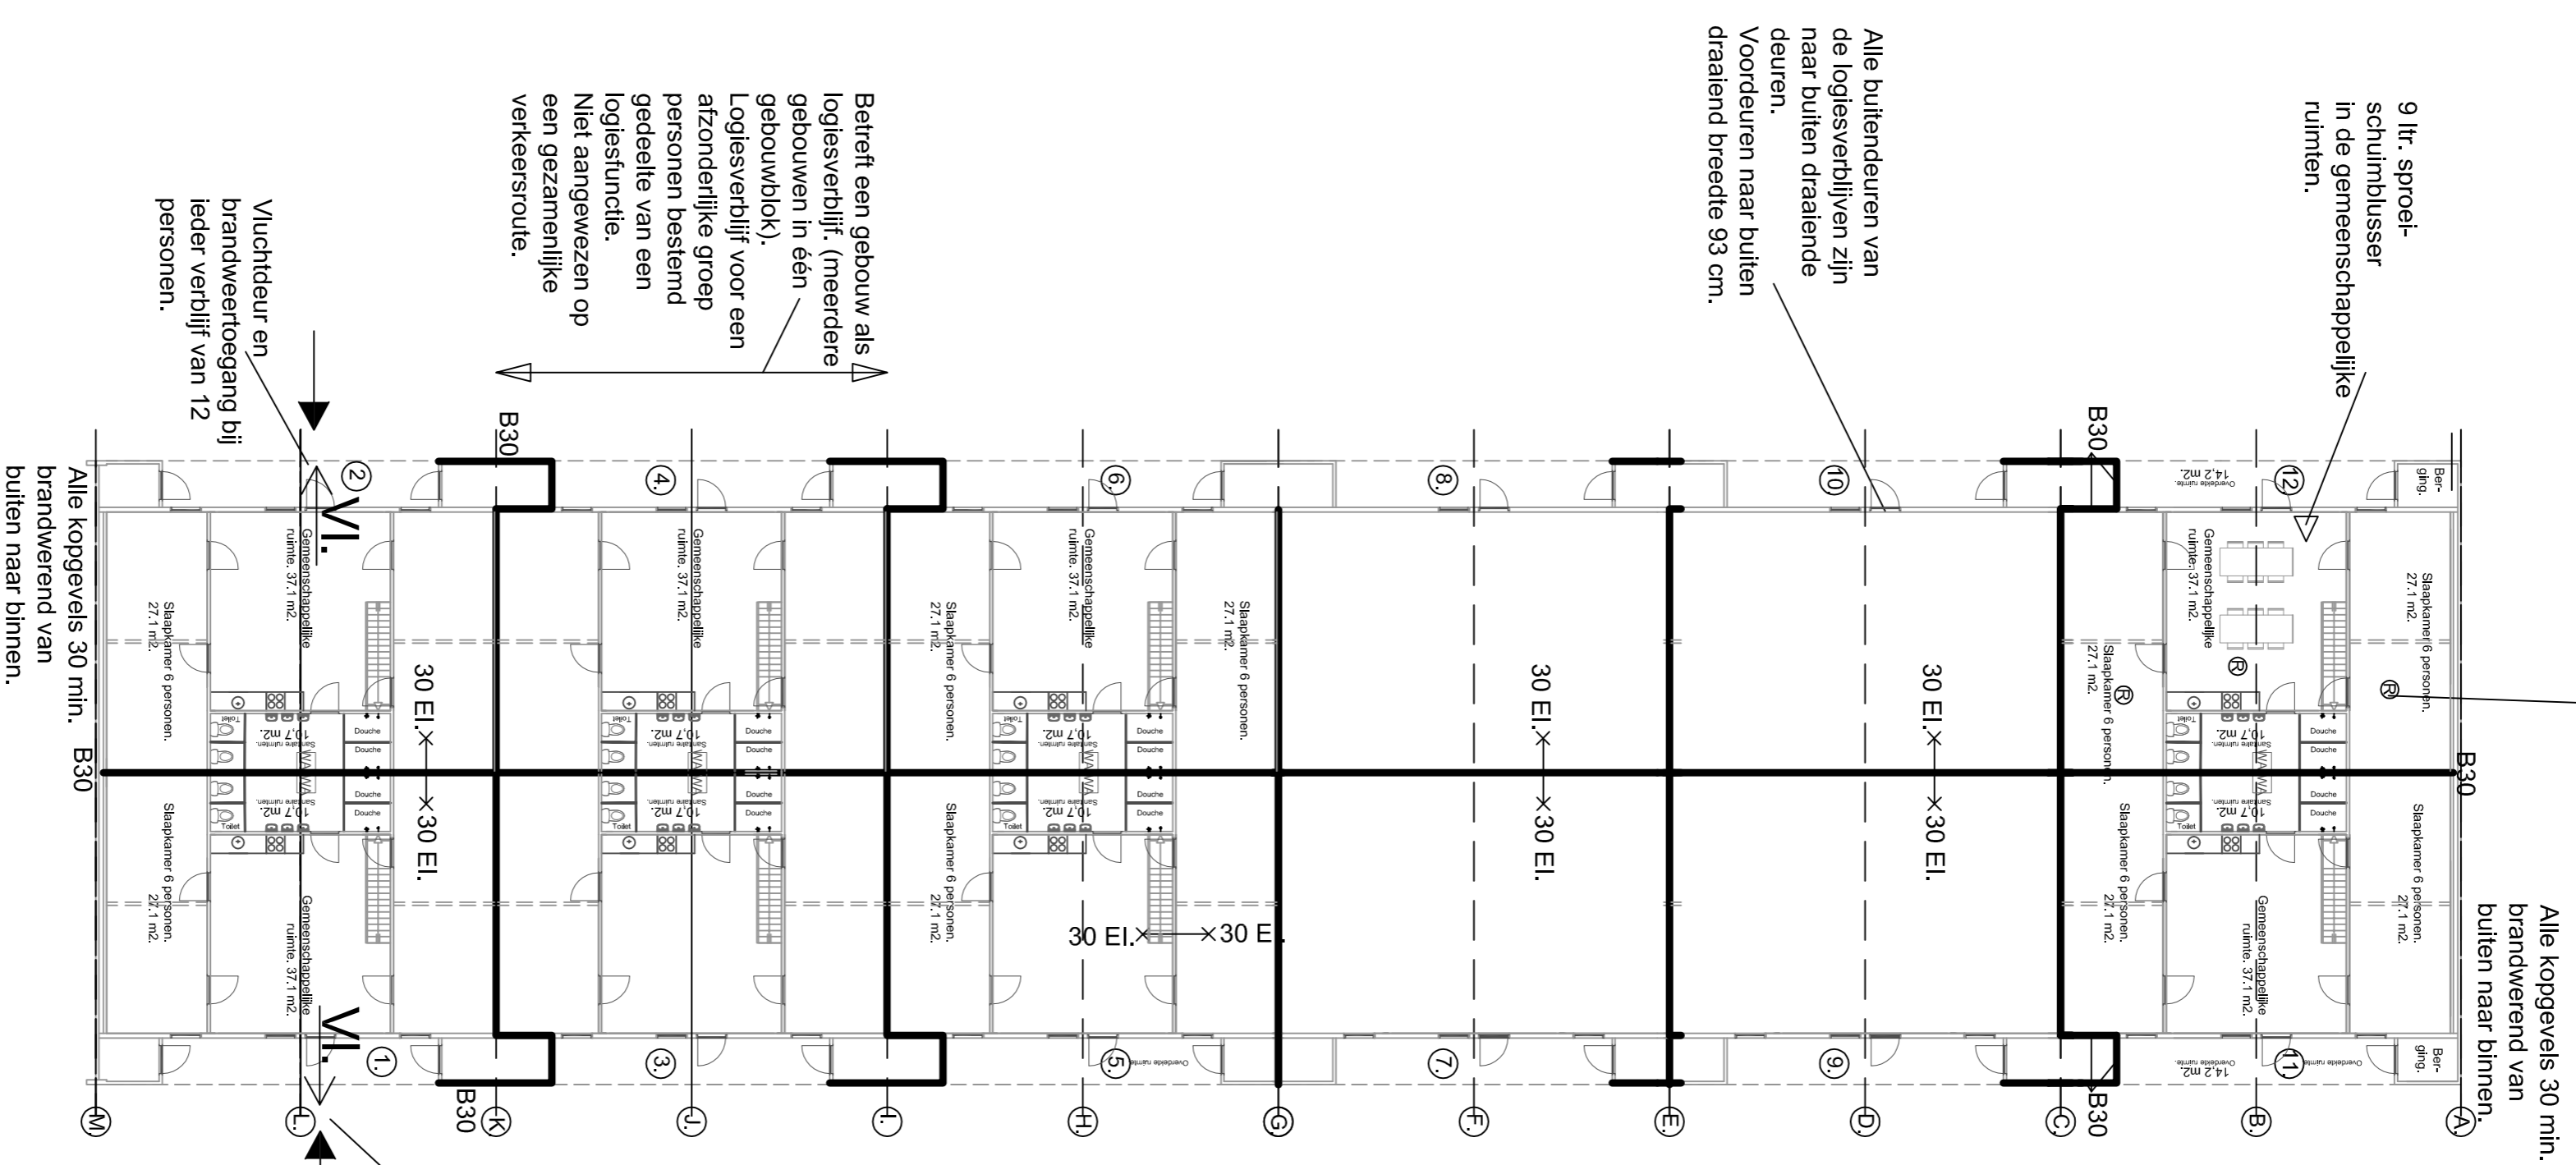


Plattegrond, Gebouwen.

Brandwerende scheidingsen en voorzieningen. 1: 200.

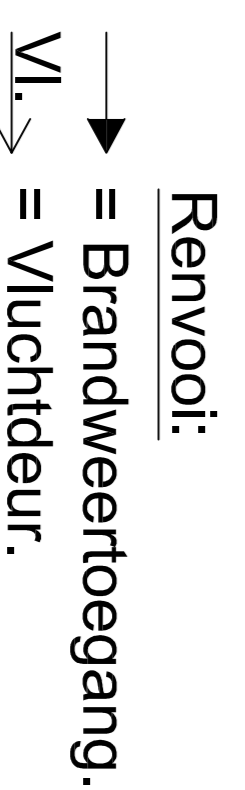

afvoer alle hemelwater naar infiltratievijver (zie situatietekening), diameter leiding vlg.s. berek. installateur.


HWA Ø100, zink. Alleen binnen gebouw onder overkapping.

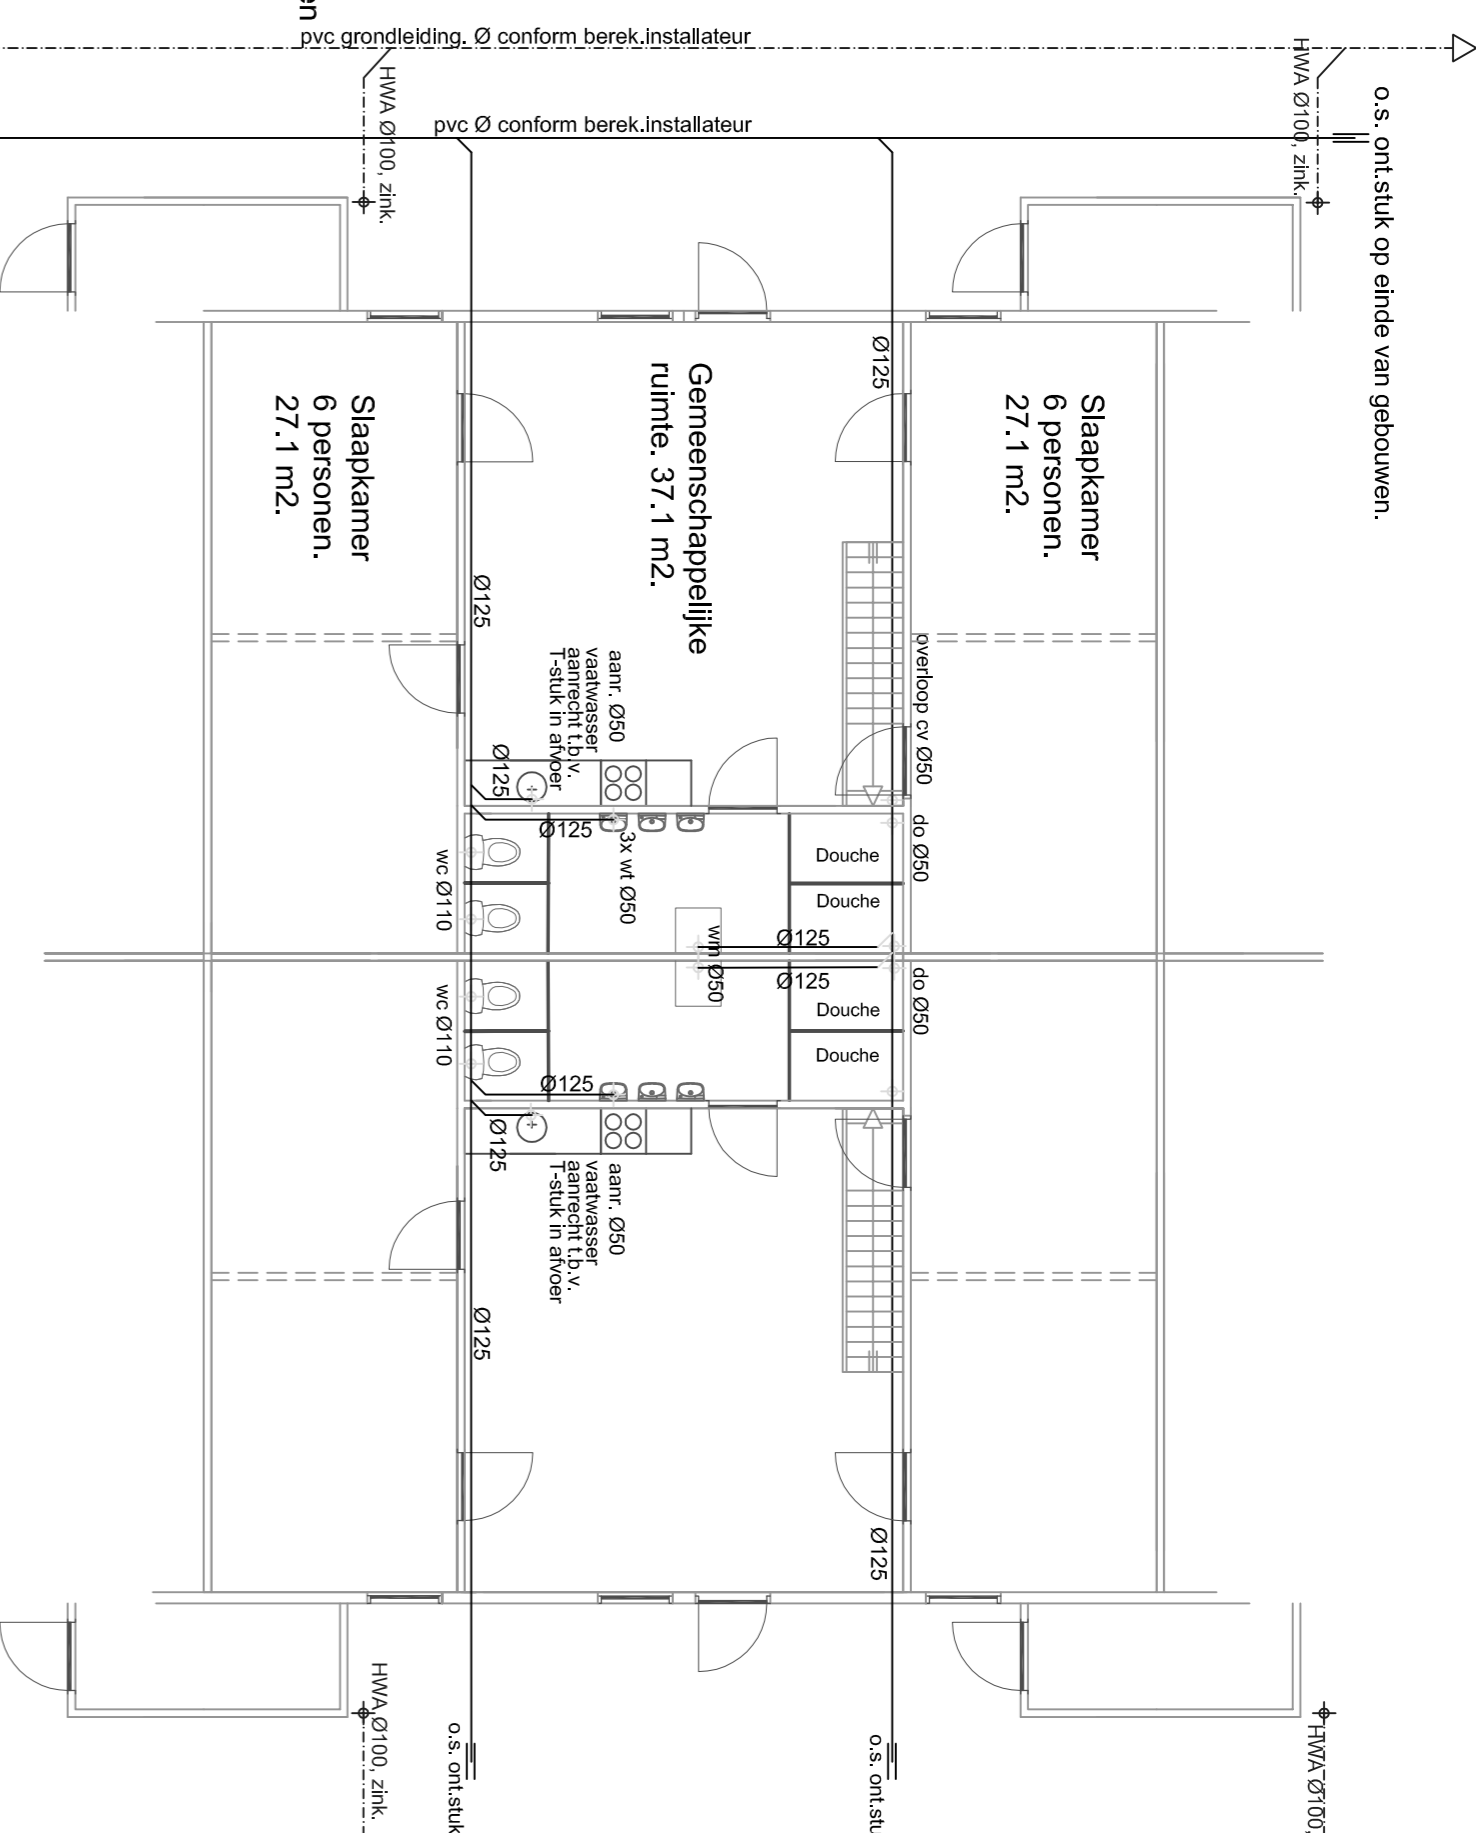

afvoer alle hemelwater naar infiltratievijver (zie situatietekening), diameter leiding vlg.s. berek. installateur.

HWA Ø100, zink. Alleen binnen gebouw onder overkapping.

Principe weergave riolering en hemelwaterafvoer per verblijf, een en ander vlg.s. tekening en berekening installateur.

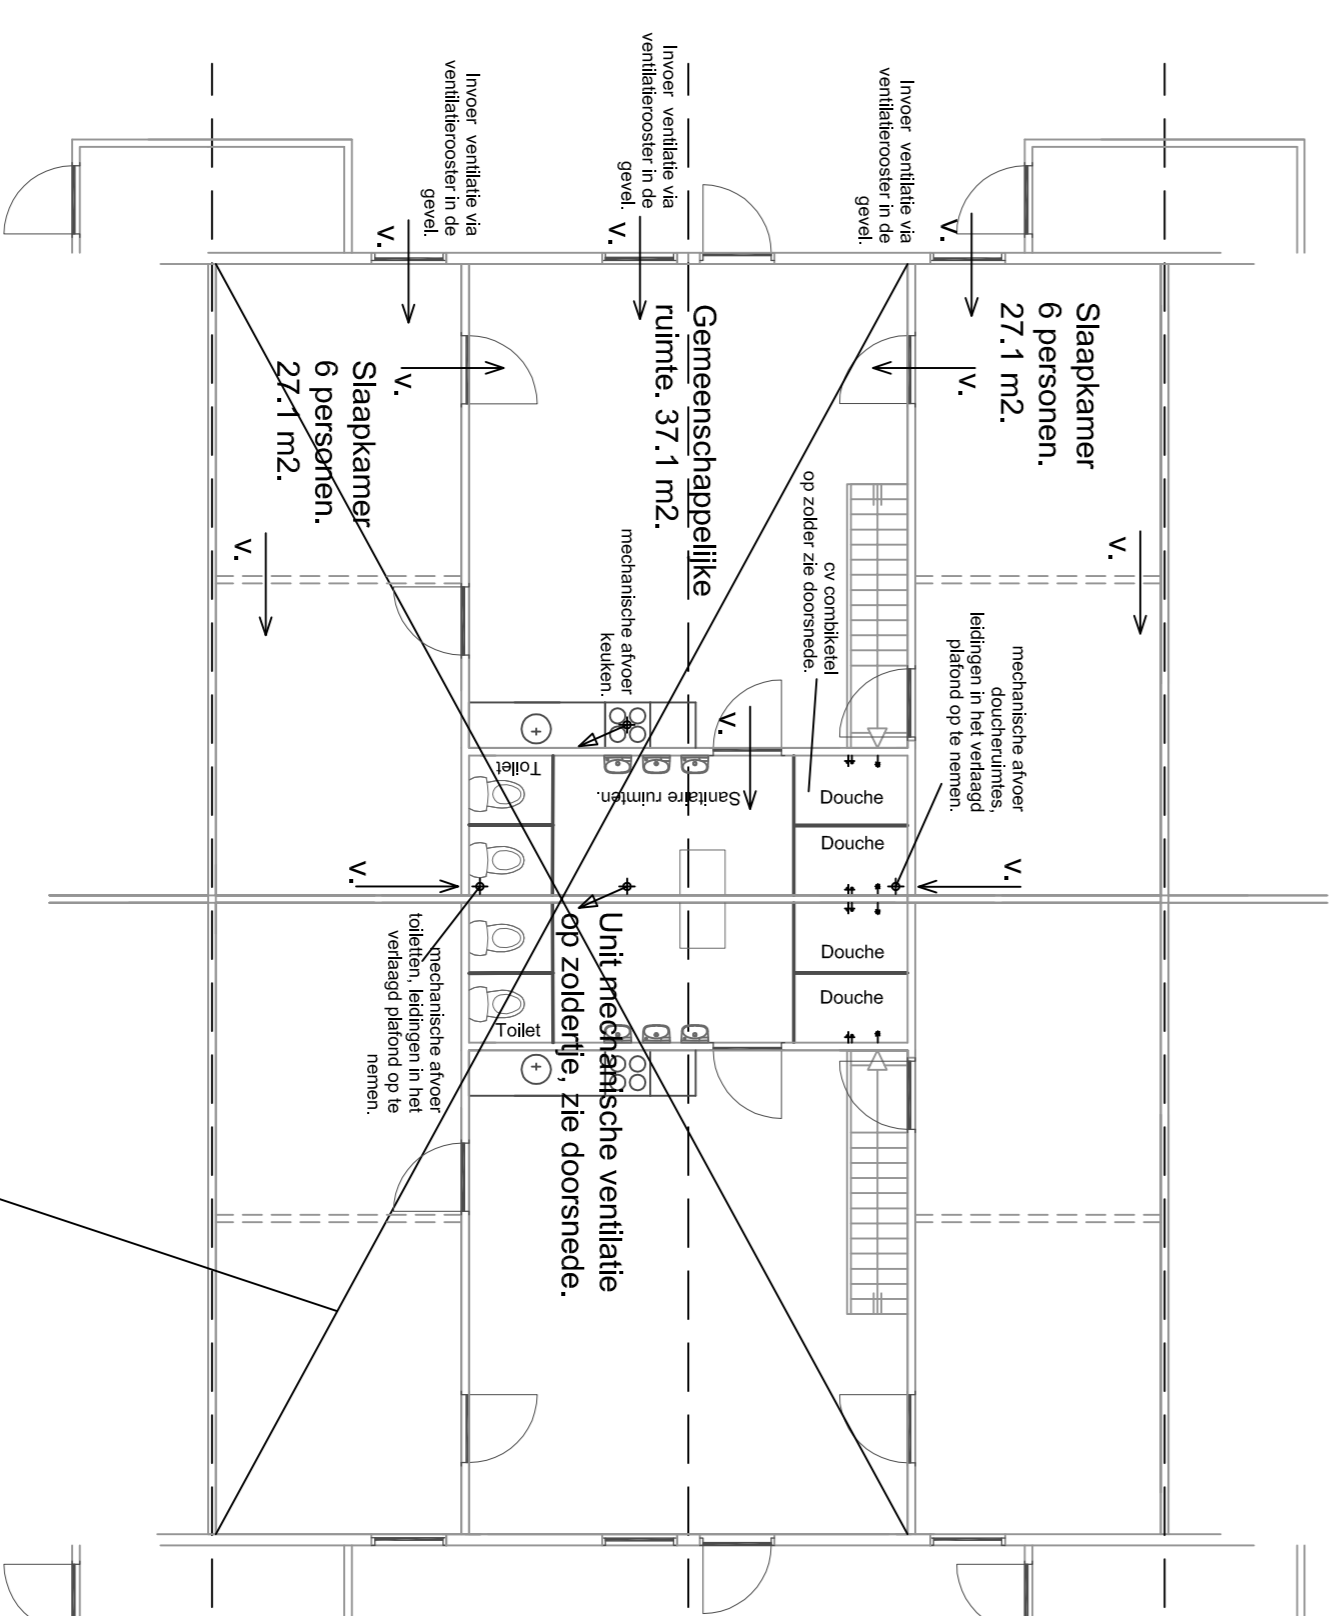

Principe weergave ventilatie per verblijf, een en ander vlg.s. rapport 10 sept 2014 van het Milieuadviesbureau, zie bijlage, per verblijf van 12 personen 1 unit m.v..

Voerovernaming (cv combikeel, HR-107 of gelijkwaardig, op propanaans), per 24 personen, Twee verblijven op een cv ketel, zie rapport Milieuadviesbureau d.d. 10 sept 2014, nr. 214-AM-Pa-Db-V-1, een ander nader uit te werken vlg.s. tekening en berekening van de installateur.

ontwerper	Bestaaktetening,
project	Omgewingsvergunningaanvraag huisvesting arbeidsmigranten
opdrachtgever	Gabr. Vissers
adres	Middelpeilweg 10, 5966 RE, America
inrichting	Eckhorstweg 5, 5966 PZ, America
ontworpnr	A.M. van de Ligt
email	Jacob Poelisse@ 35 5966 RA America 077-464 1562 info@vandeligtdadvies.nl