Dwarsprofiel BB-BB'
Schaal 1:200

Dwarsprofiel CC-CC'
Schaal 1:100

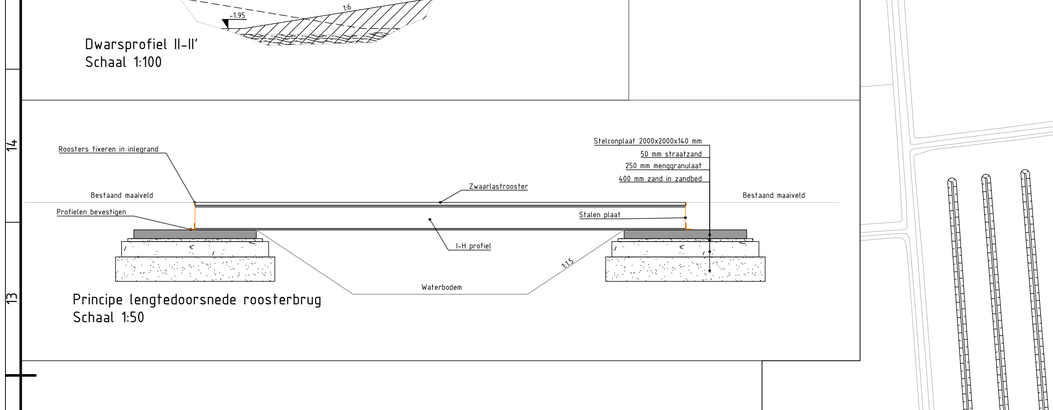

Dwarsprofiel FF-FF'
Plas-dras oever
Schaal 1:50

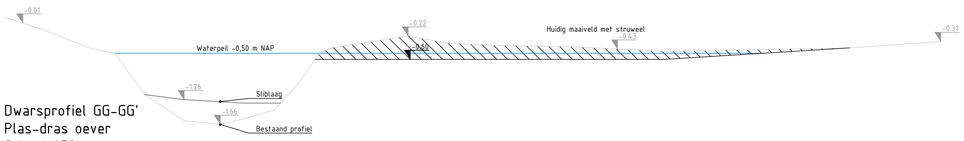

Dwarsprofiel GG-GG'
Plas-dras oever
Schaal 1:50

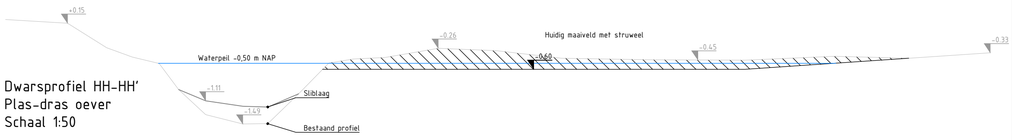

Dwarsprofiel HH-HH'
Plas-dras oever
Schaal 1:50

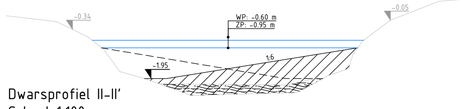

Dwarsprofiel II-II'
Schaal 1:100

Principe lengtedoorsnede roosterbrug
Schaal 1:50

Principedetail voorde (V)
Schaal 1:50

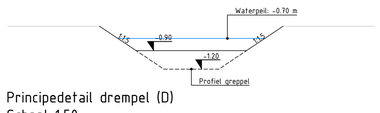

Principedetail drempel (D)
Schaal 1:50

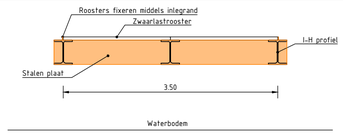

Principe dwarsdoorsnede roosterbrug
Schaal 1:50

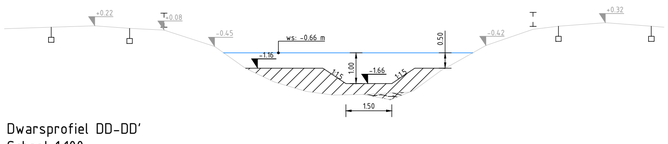

Dwarsprofiel EE-EE'
Principe greppel
Schaal 1:50

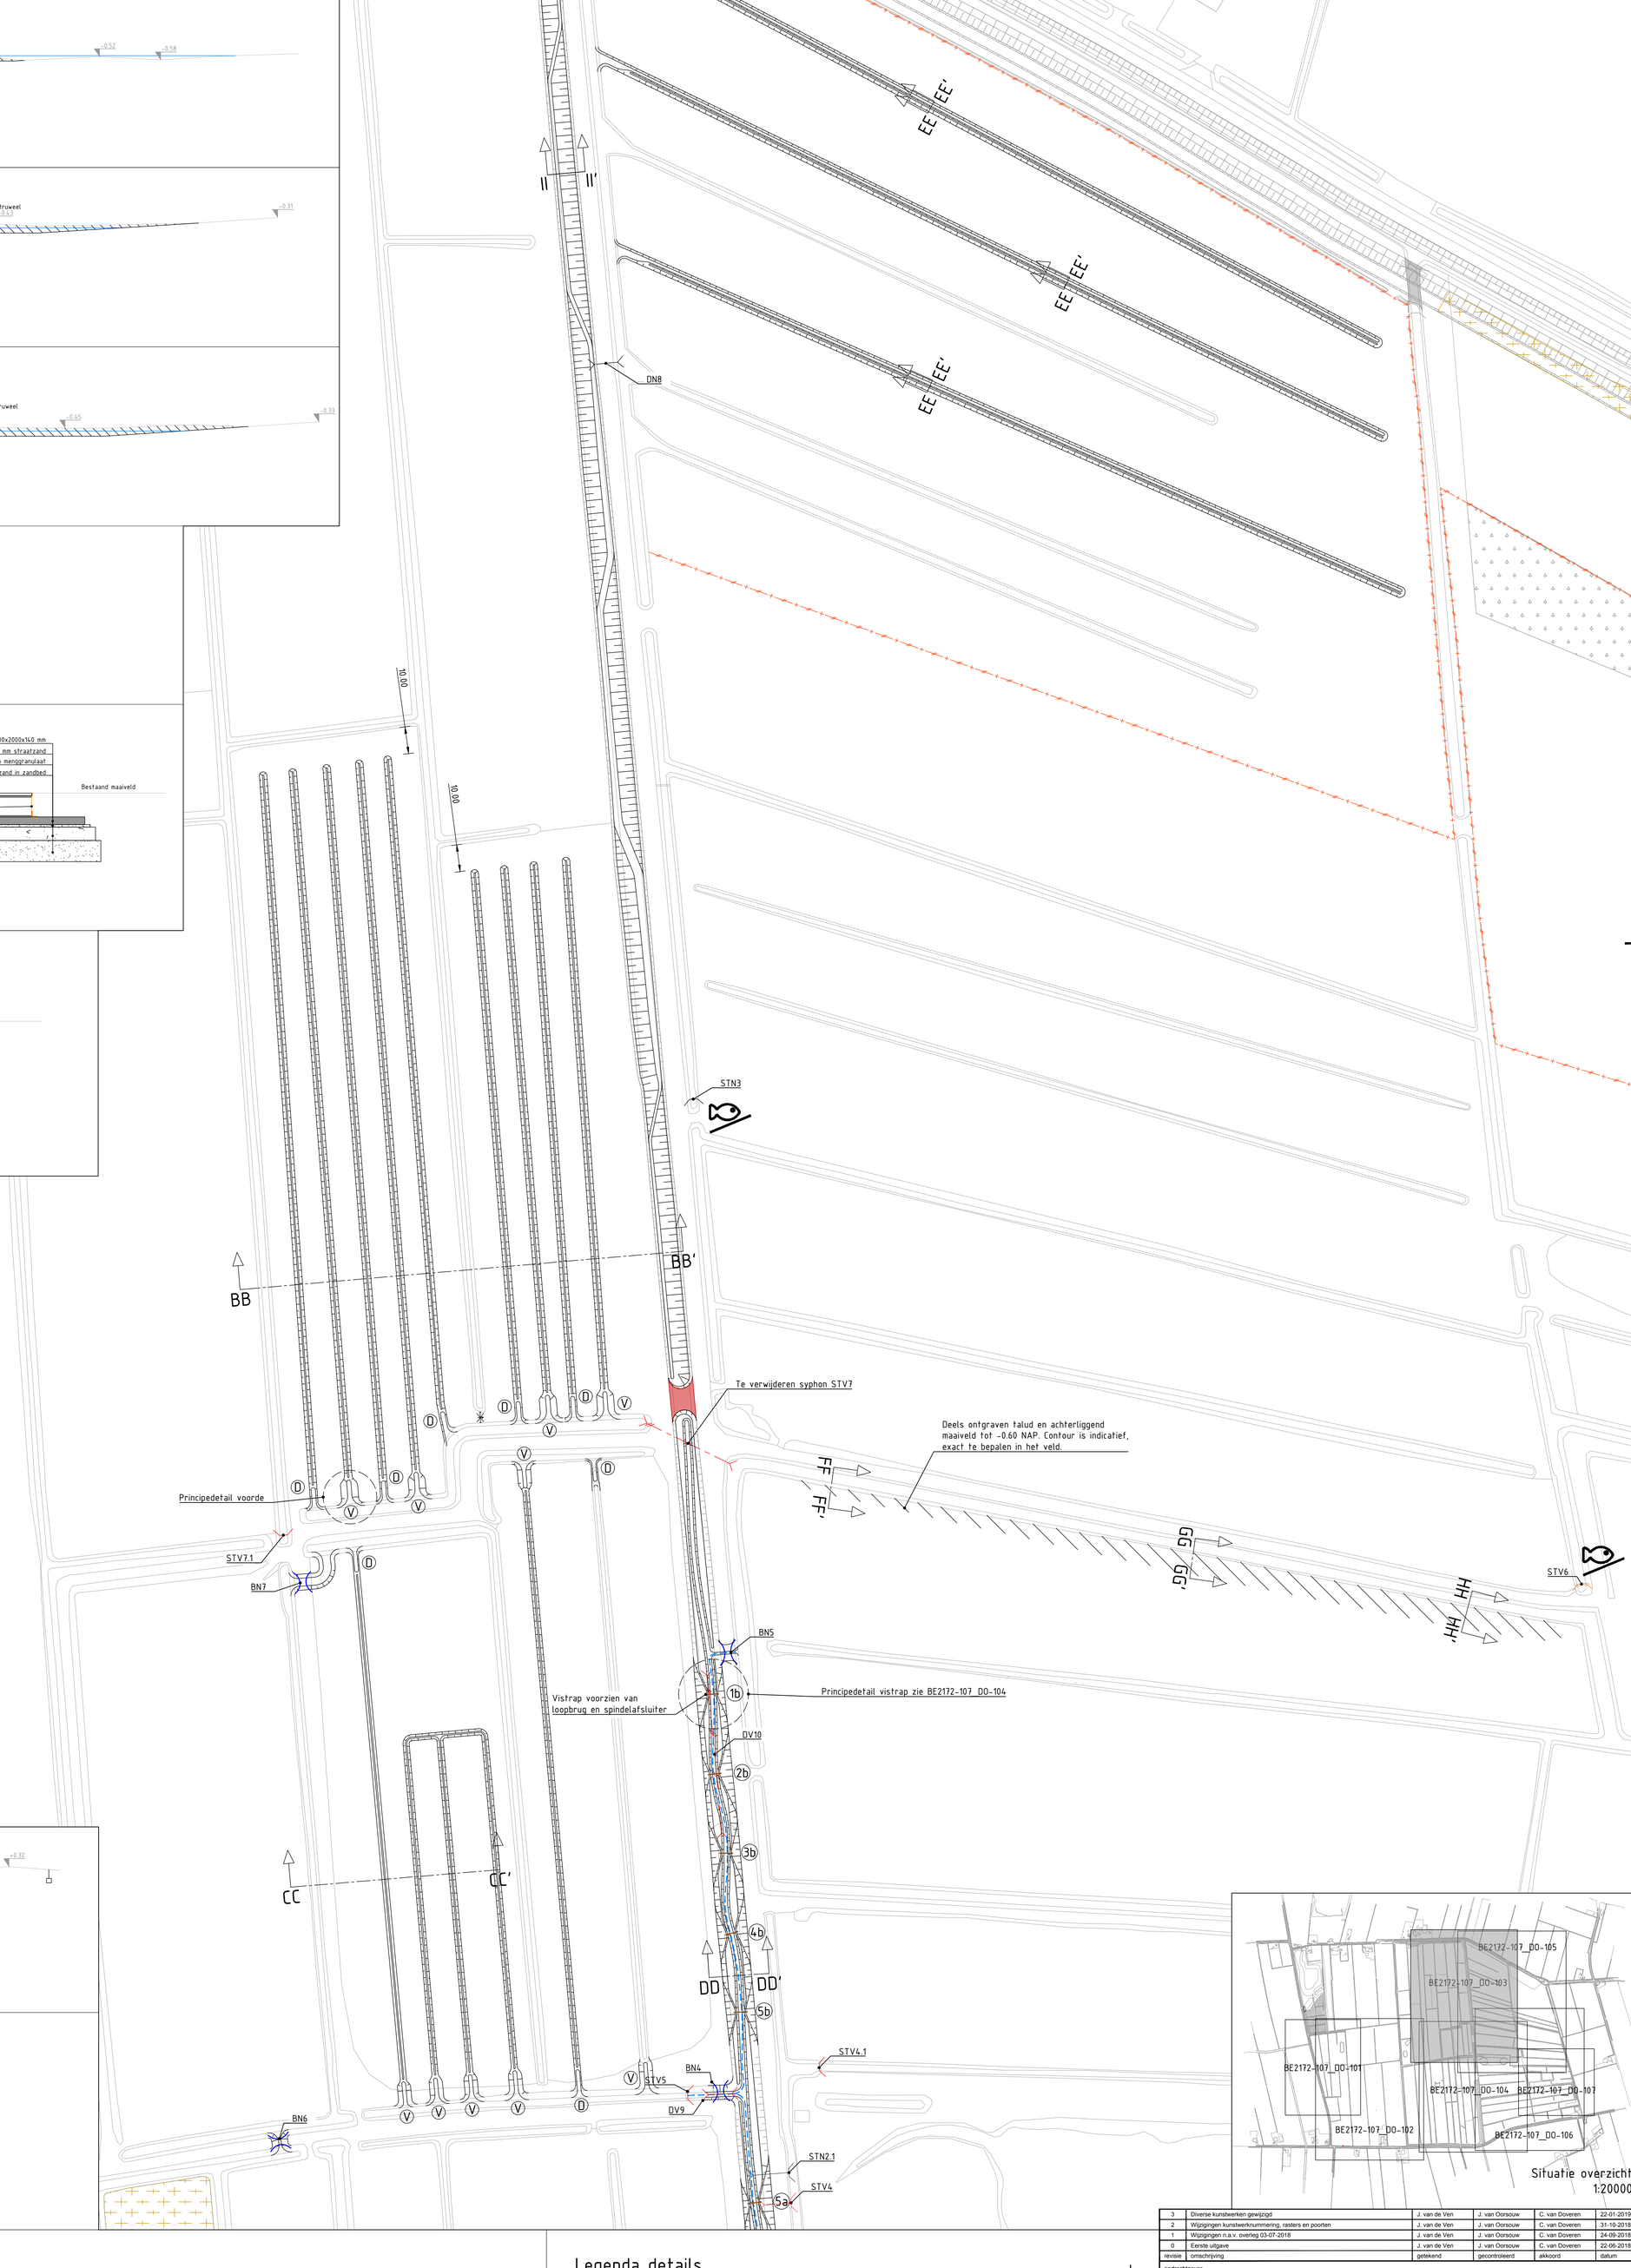

Situatie overzicht
1:20000

Dwarsprofiel DD-DD'
Schaal 1:100

Legenda

- Kadastrale grens
- Migratieroute Grote modderkruiper
- Verwijderen bos
- Verwijderen rasters
- Aanbrengen dam
- DV8 Verwijderen duiker incl. nummering
- STV7.1 Verwijderen stuw incl. nummering
- STV4 Verwijderen duiker met stuw incl. nummering
- STN2.1 Aanbrengen duiker met stuw incl. nummering
- BN7 Aanbrengen roosterbrug
- DN8 Aanbrengen duiker incl. nummering
- STN3 Aanbrengen stuw incl. nummering
- STV6 Vervangen stuw incl. nummering
- Aanbrengen vistrap (rijplaat 5000x2450 mm)
- Bestaand talud handhaven
- Aanbrengen nieuw talud
- V Aanbrengen voorde
- D Aanbrengen drempel
- Vispasseerbare stuw

Legenda details

Nieuw
- Aanvullen grond
- Ontgraven slib

Huidig
- Kantverharding
- Kant onderhoudspad
- Weg-as

0 10 20 30 40m

revisie	omschrijving	getekend	gecontroleerd	akkoord	datum
3	Diverse kunstwerken gewijzigd	J. van de Ven	J. van Oorsouw	C. van Doveren	22-01-2019
2	Wijzigingen kunstwerknummering, rasters en poorten	J. van de Ven	J. van Oorsouw	C. van Doveren	31-10-2018
1	Wijzigingen n.a.v. overleg 03-07-2018	J. van de Ven	J. van Oorsouw	C. van Doveren	24-09-2018
0	Eerste uitgave	J. van de Ven	J. van Oorsouw	C. van Doveren	22-06-2018

opdrachtgever
Waterschap Rivierenland - Brabants Landschap

project
Andelsch Broek Pompveld

omschrijving
Overzichtstekening
Verbinding Andelsch Broek en Pompveld
Noordelijk deel

HaskoningDHV Nederland B.V.
Transport & Planning

documentstatus: Definitief
documentversie: 3

formaat: A0
schaal: 1:1000
fase: Definitief ontwerp
bladnr.: 1
van: 1

projectnummer / tekeningnummer
BE2172-107_DO-103