STV3.2
STV10
STN4
DN7.1
DV14
STV3.1
DV13
DV12
DV11
H
H'
I
I'
11.00
15.69
15.00
11.00
4.00
10.00
6.70
11.00
10.00
Aanbrengen duikers
DN15 en DN16 PE Ø300
b.o.b. -0.55 m NAP
Aanbrengen duikers
DN13 en DN14 PE Ø300
b.o.b. -0.55 m NAP
Aanbrengen duikers
DN11 en DN12 PE Ø300
b.o.b. -0.55 m NAP
Bestaande v-stuwen
STV8 en STV9
verwijderen, 2 stuks
Verondiepen huidige watergang
Aanbrengen verbinding
met omleiding DN10,
afmetingen n.t.d.
Profiel huidige watergang handhaven
Te plaatsen pompgemaal
(PN1) door derden
Verwijderen bestaande
keerwand en
pompvoorziening PV3
Aansluiten op
bestaand raster

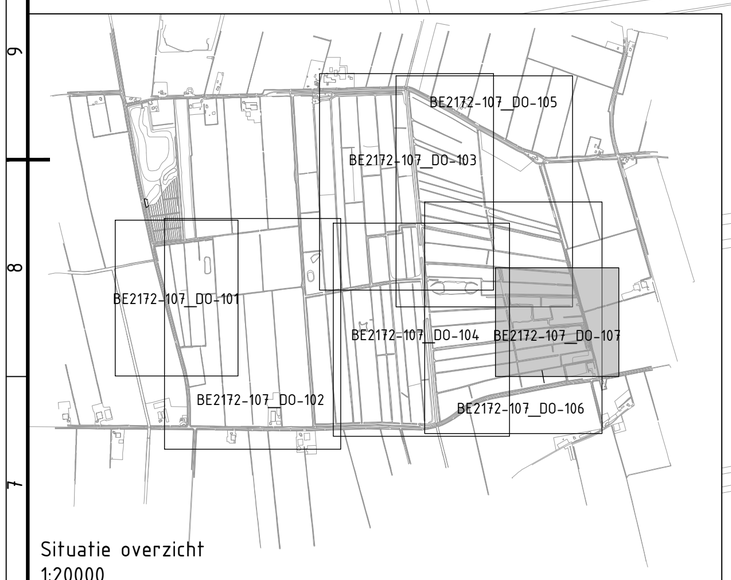

Situatie overzicht
1:20000

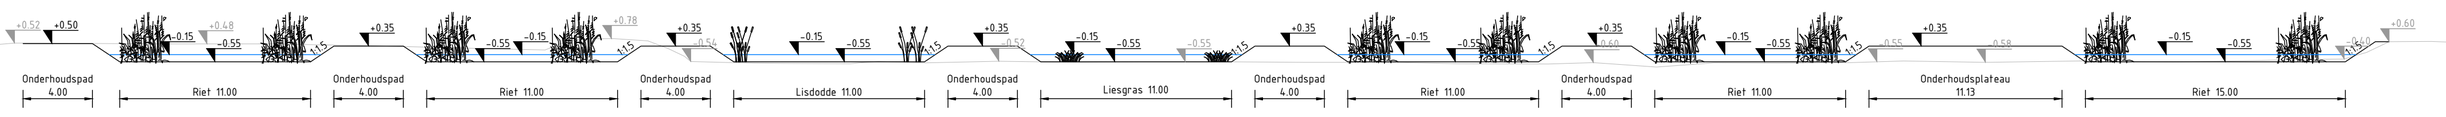

Dwarsprofiel H-H'
Schaal 1:250

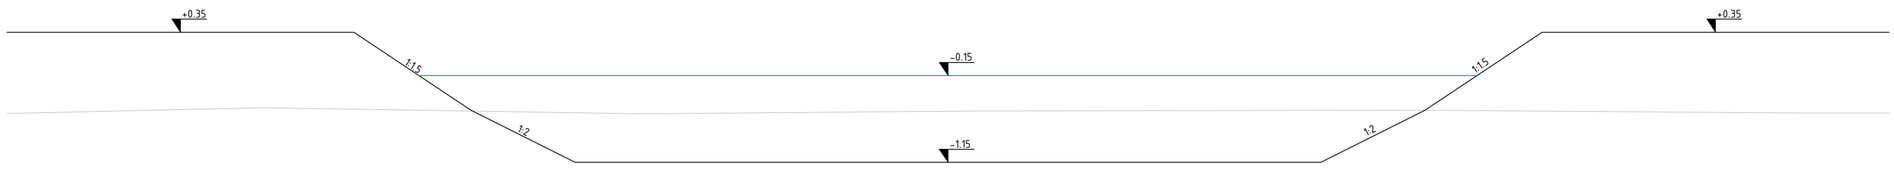

Principedetail bezinksectie
Schaal 1:50

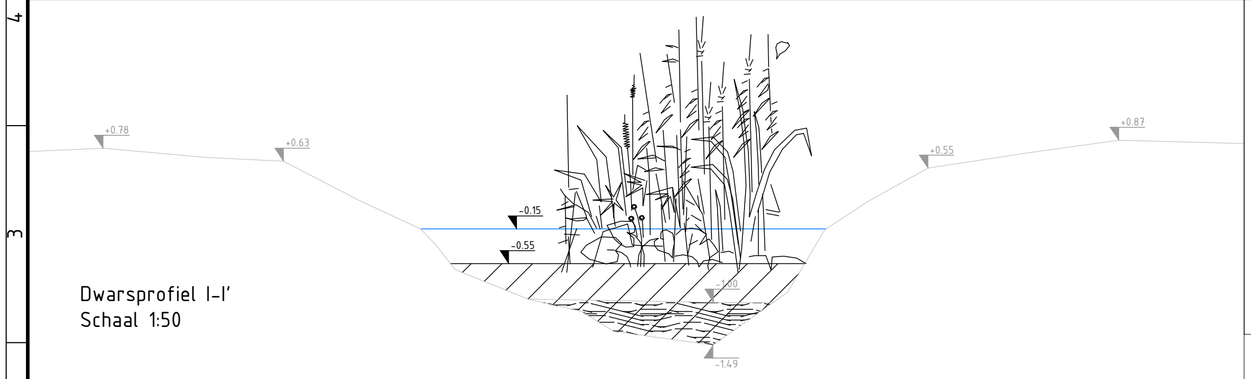

Dwarsprofiel I-I'
Schaal 1:50

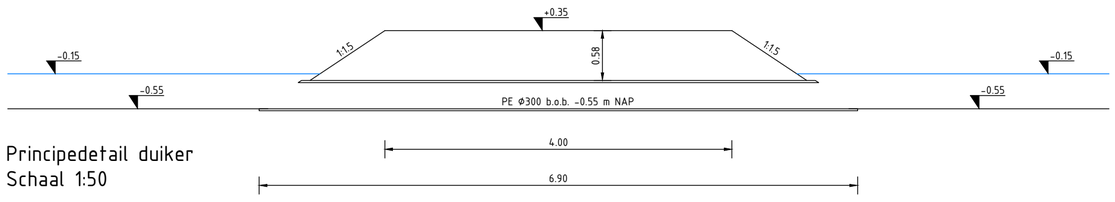

Principedetail duiker
Schaal 1:50

Legenda

Helofytenfilter

- Aanbrengen riet
- Aanbrengen lisdodde
- Aanbrengen liesgras
- Bezinksectie
  Diepte: 1 meter - zomerpeil
  (-0.15 m NAP)
- Onderhoudspad
  Breedte: 4 meter
- Stroomrichting
- DN13 Aanbrengen duiker (PE Ø300)
  incl. nummering
- DV14 Verwijderen duiker
  incl. nummering
- STN4 Aanbrengen stuw
  incl. nummering
- STV10 Verwijderen stuw
  incl. nummering
- STV2.1 Vervangen stuw
  incl. nummering
- Vispasseerbare stuw

Legenda details

Nieuw
- Aanvullen grond
- Ontgraven slib

Huidig
- Kantverharding
- Kant onderhoudspad
- Weg-as

0 10 20 30 40m

revisie	omschrijving	getekend	gecontroleerd	akkoord	datum
4	Diverse kunstwerken gewijzigd	J. van de Ven	J. van Oorsouw	C. van Doveren	22-01-2019
3	Wijziging kunstwerknummering	J. van de Ven	J. van Oorsouw	C. van Doveren	31-10-2018
2	Wijzigingen n.a.v. aangepaste ligging onderhoudsbrug omleiding	J. van de Ven	J. van Oorsouw	C. van Doveren	21-09-2018
1	Wijzigingen n.a.v. overleg 24-05-2018	J. van de Ven	J. van Oorsouw	C. van Doveren	22-06-2018
0	Eerste uitgave	J. van de Ven	J. van Oorsouw	C. van Doveren	18-05-2018

opdrachtgever
Waterschap Rivierenland - Brabants Landschap

project
Andelsch Broek Pompveld

omschrijving
Situatieoverzicht en details
Helofytenfilter

Royal HaskoningDHV
Enhancing Society Together
HaskoningDHV Nederland B.V.
Transport & Planning

documentstatus: Definitief
documentversie: 4

formaat: A1
schaal: 1:1000
fase: Definitief ontwerp
bladnr.: 1
van: 1

projectnummer / tekeningnummer
BE2172-107_DO-107

Filename: O:\Box Sync\BE2172 Andelsch Broek Pompveld BE2172 Team\BE2172 Technical Data\600 CAD\DO\1 Kadastraal\BE2172-107_DO-107 Helofytenfilter.dwg