



Opmerking: bestaande kabels en leidingen verleggen i.o.m. nutspartijen

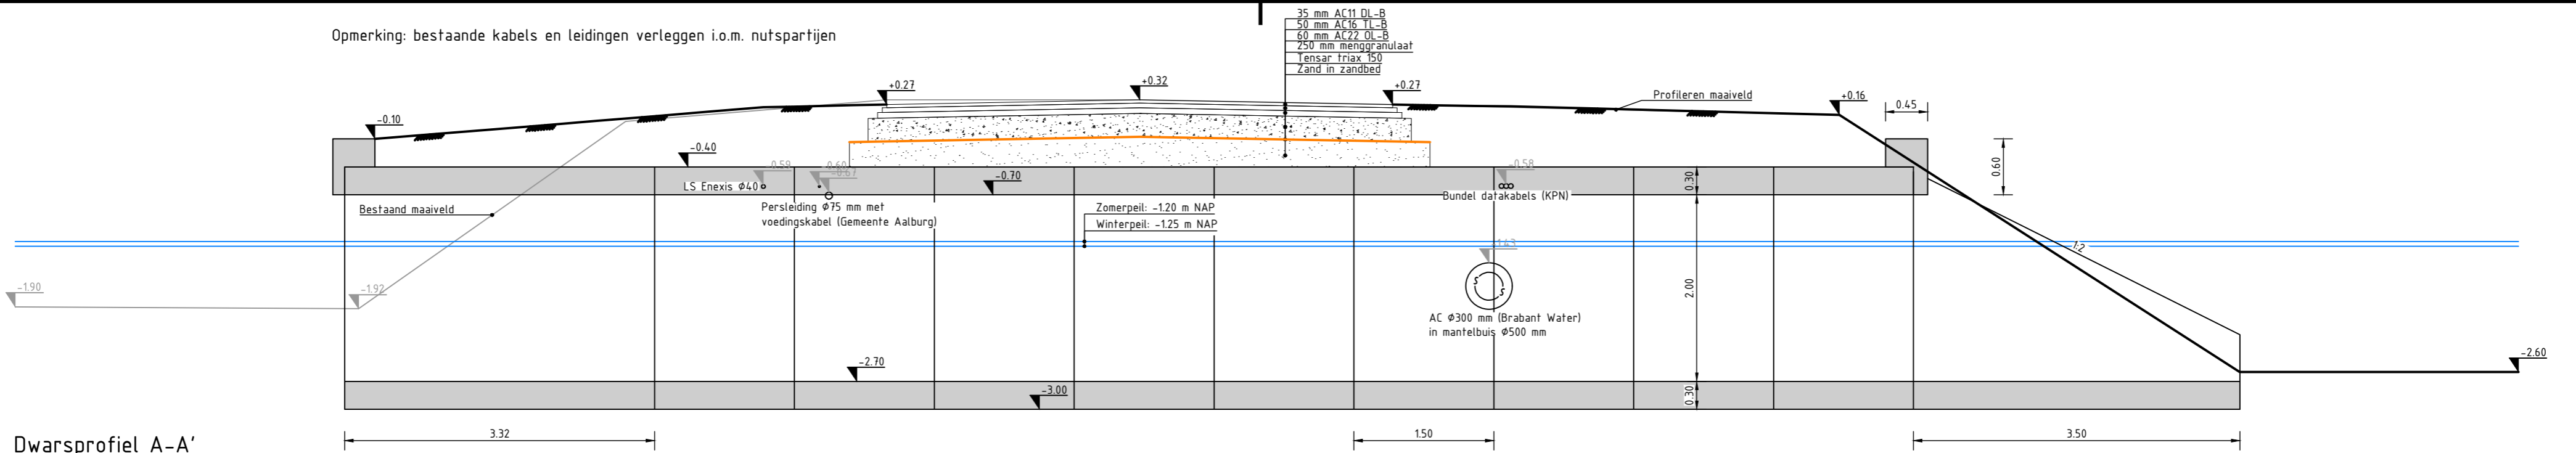


Dwarsprofiel A-A'
Lengtedoorsnede kokerduiker DV16 Midgraaf
Schaal 1:50

Dukerelementen conform funderingsadvies funderen op twee onderheide funderingsbalken. Paalfundatie bestaande uit: prefab palen vk 400 mm, h.o.h. 1,6 m in 2 rijen. Inheineveau NAP -13,0 m. Exacte locatie funderingspalen n.t.d.

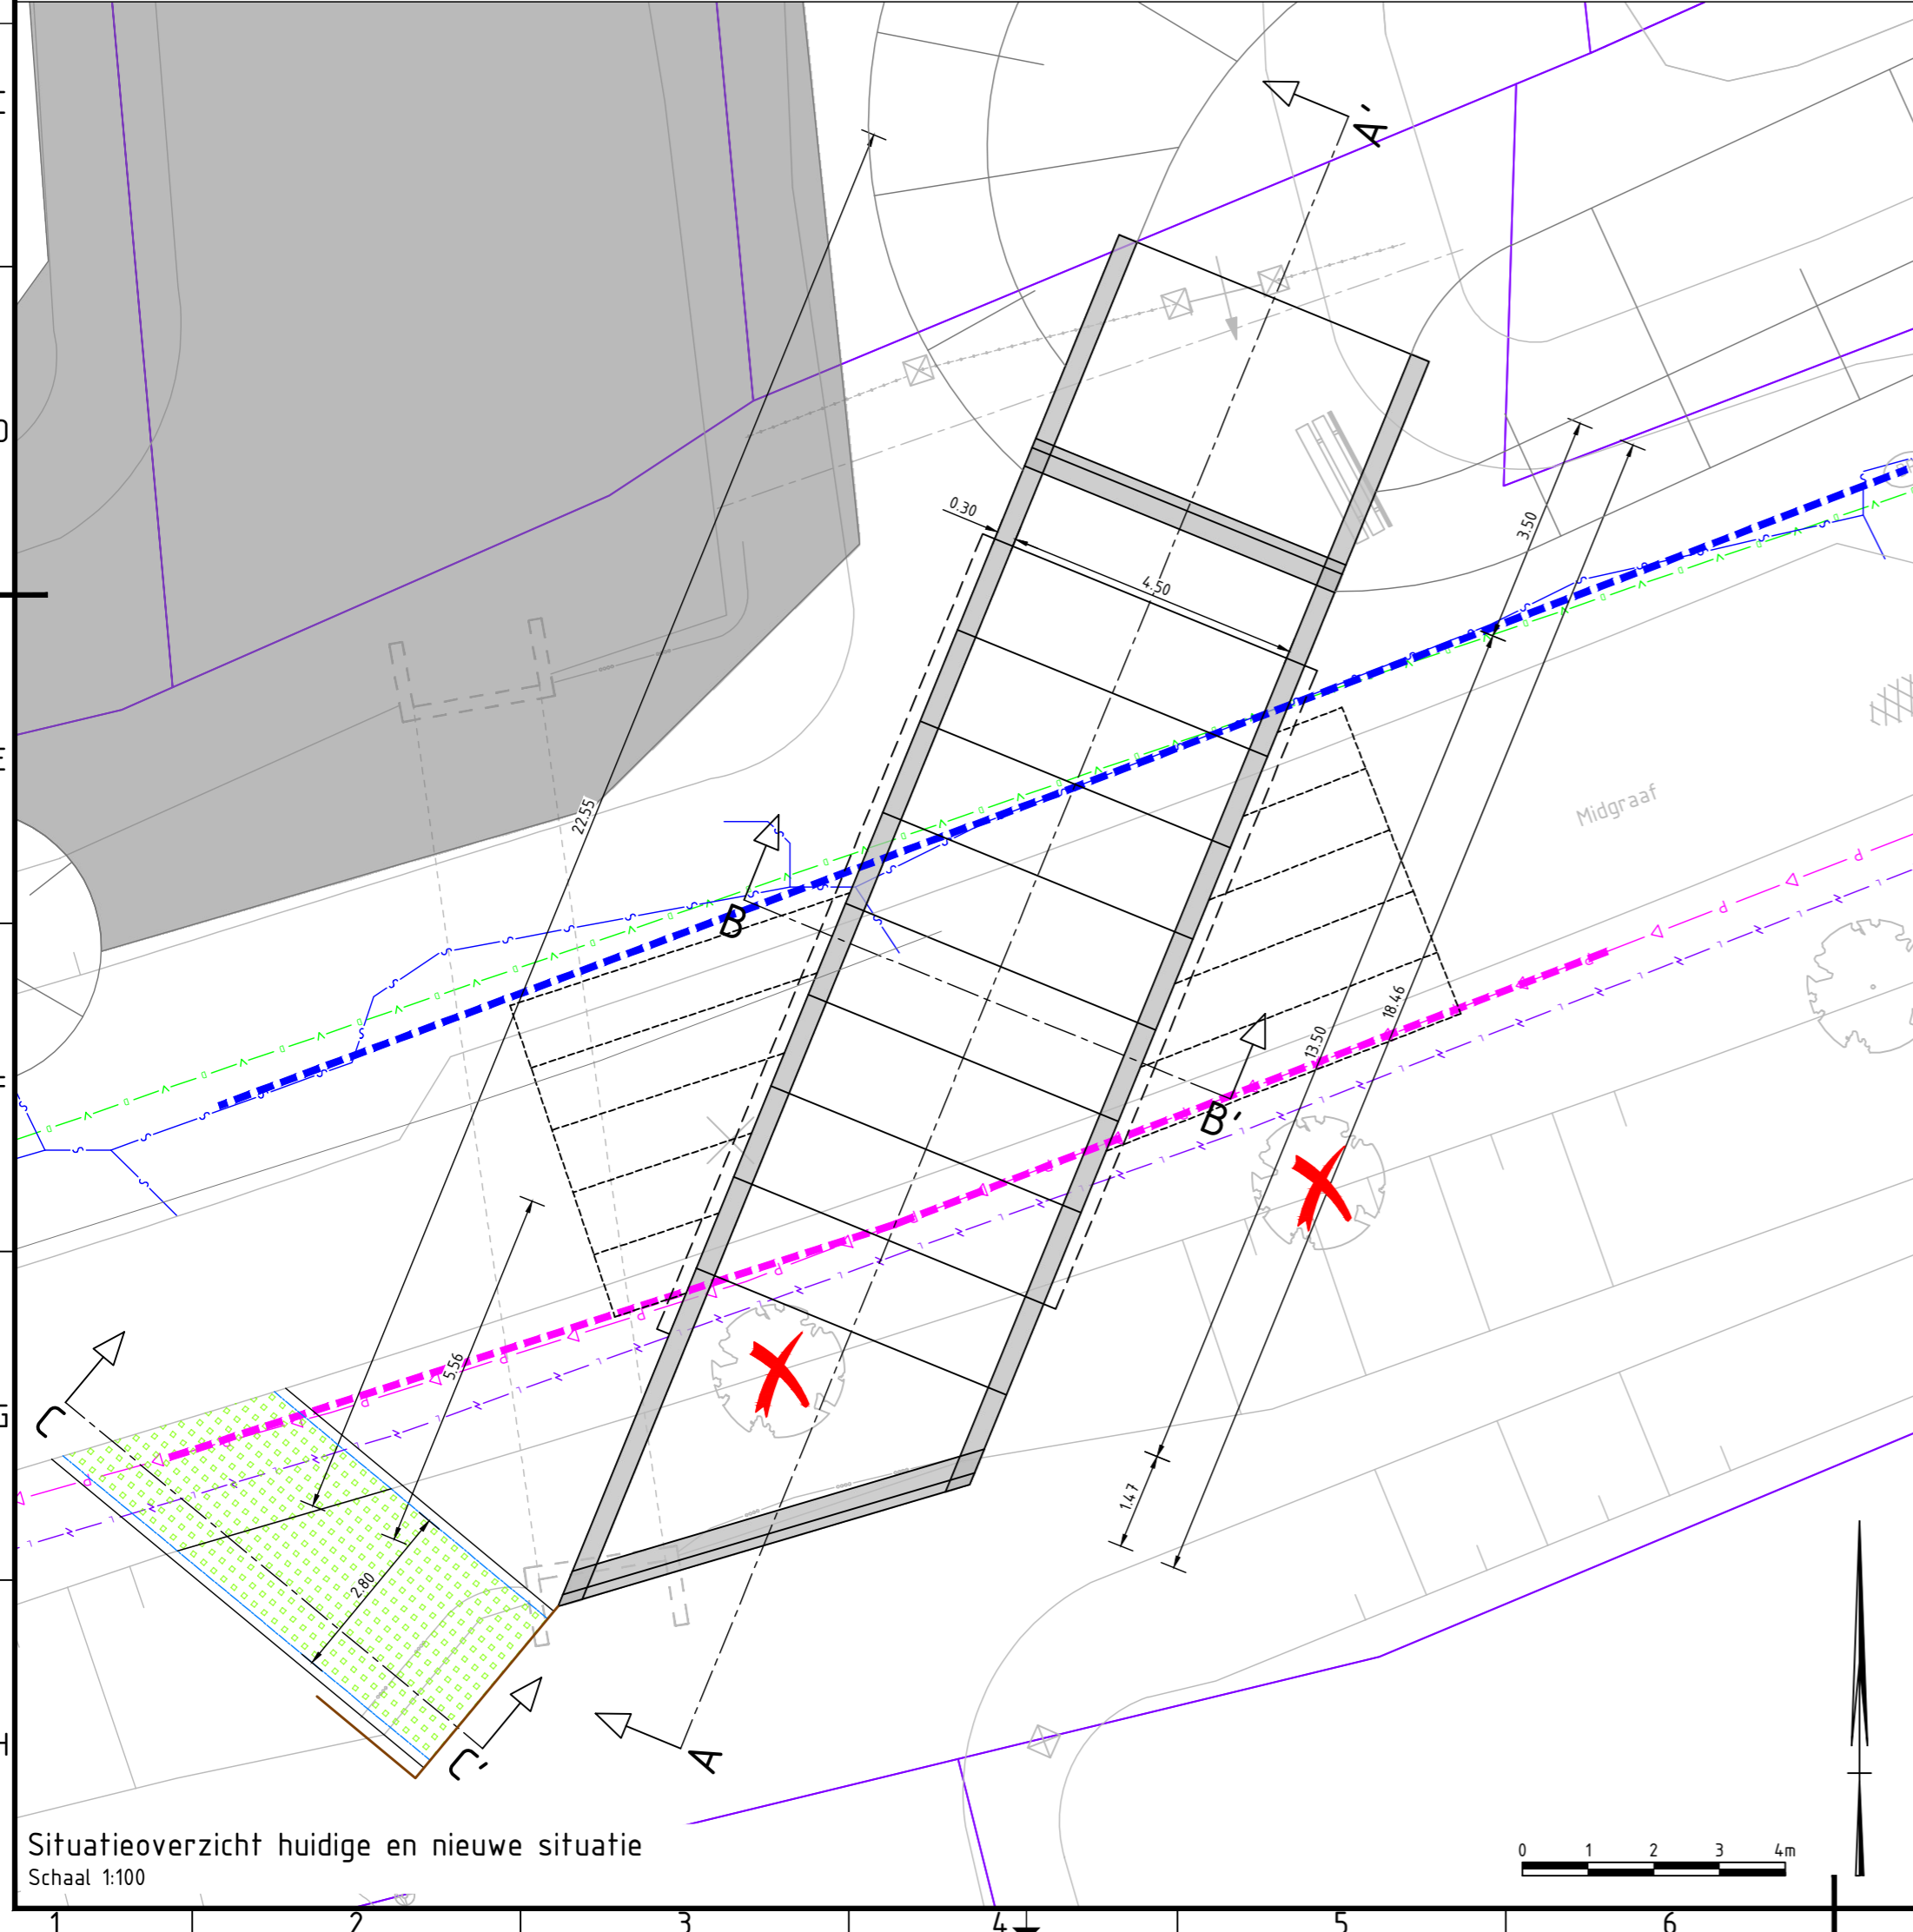

Situatieoverzicht huidige en nieuwe situatie
Schaal 1:100

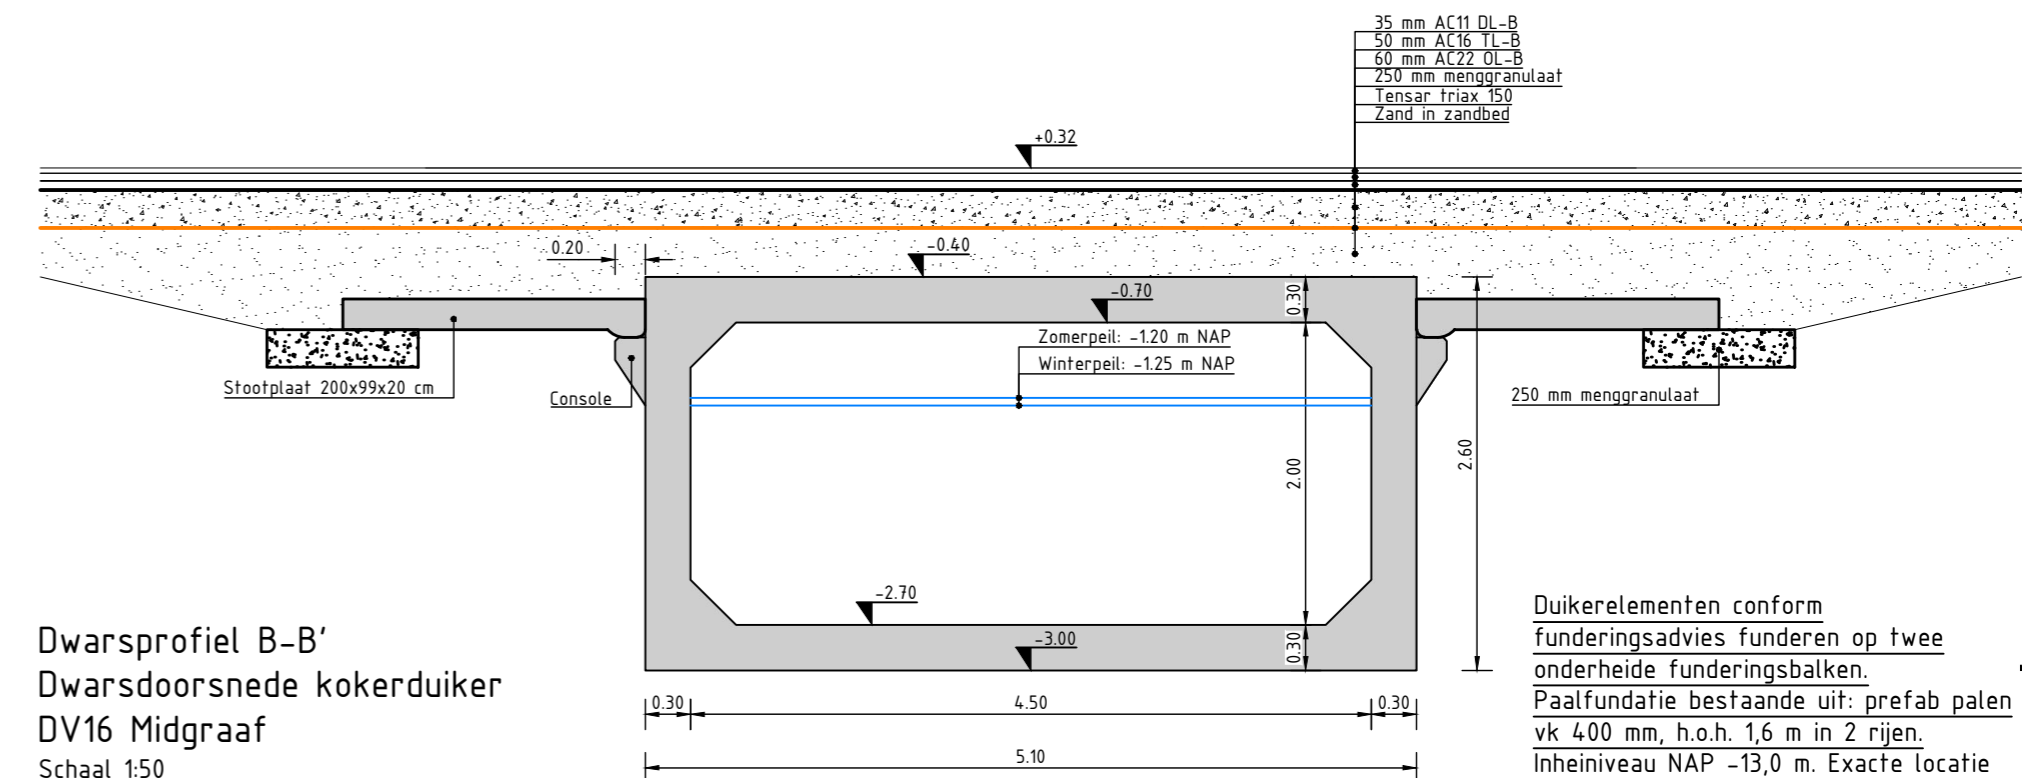


Dwarsprofiel B-B'
Dwarsdoorsnede kokerduiker DV16 Midgraaf
Schaal 1:50

Dukerelementen conform funderingsadvies funderen op twee onderheide funderingsbalken. Paalfundatie bestaande uit: prefab palen vk 400 mm, h.o.h. 1,6 m in 2 rijen. Inheineveau NAP -13,0 m. Exacte locatie funderingspalen n.t.d.

Maatvoering dukerelement			
Breedte x hoogte inwendig	Wanddikte	Lengte	Gewicht
mm	mm	mm	kg
4500 x 2000	300	1500	16450
Gewichten dukerelementen exclusief consoles			
Consolegewicht 300 kg/m1			

Maatvoering taludbeëindiging type C 1:2			
Bodem		Wand	Kopbalk
Lengte	Gewicht	Gewicht	Gewicht
mm	kg	kg	kg
3495	12625	4050	1425

- Legenda**
- Kadastrale grens
 - Aanbrengen beschoeiing
 - Aanbrengen houten damwand 80 mm
 - Aanbrengen boogzinker persleiding Ø75 mm incl. voedingskabel. (lengte indicatief)
 - Aanbrengen boogzinker transportleiding water AC Ø300 mm in mantelbuis Ø500 mm (lengte indicatief)
 - Aanbrengen opsluitband 150x250 mm
 - Aanbrengen grasbetonsteen 600x400x120 mm
 - Verwijderen boom

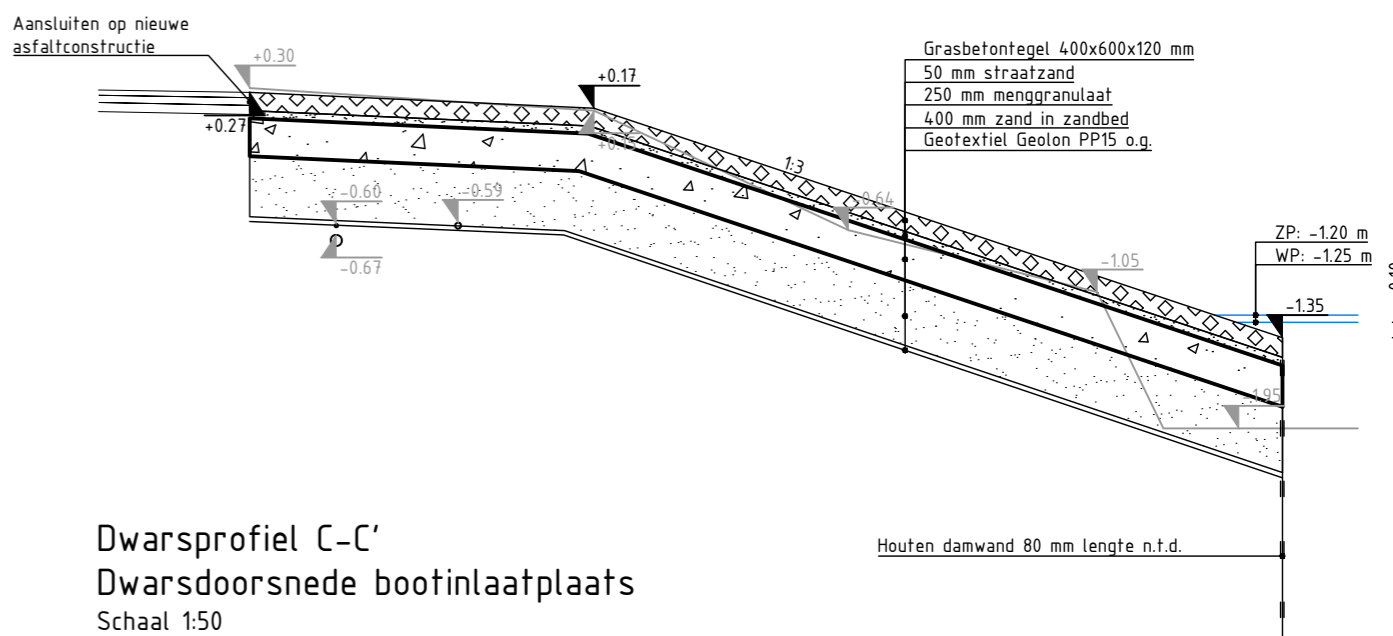

Dwarsprofiel C-C'
Dwarsdoorsnede bootinlaatplaats
Schaal 1:50

2	Extra boom verwijderen en aanpassing aansluiting op omligend	J. van de Ven	J. van Oorsouw	C. van Doveren	07-02-2019
1	Wijziging kunstwerknummering	J. van de Ven	J. van Oorsouw	C. van Doveren	31-10-2018
0	Eerste uitgave	J. van de Ven	J. van Oorsouw	C. van Doveren	15-10-2018
revisie	omschrijving	getekend	gecontroleerd	akkoord	datum

opdrachtgever
Waterschap Rivierenland

project
**Andelsch Broek Pompveld
Vervanging duikers Midgraaf en Mostaardweg**

omschrijving
**Vervanging kokerduiker Midgraaf
Situatieoverzicht en detaillering**

documentstatus
Definitief

documentversie
2

formaat
A2

schaal
Diversen

fase
DO

bladnr.
1

van
1

projectnummer / tekeningnummer
BE2172-107_DO-807