


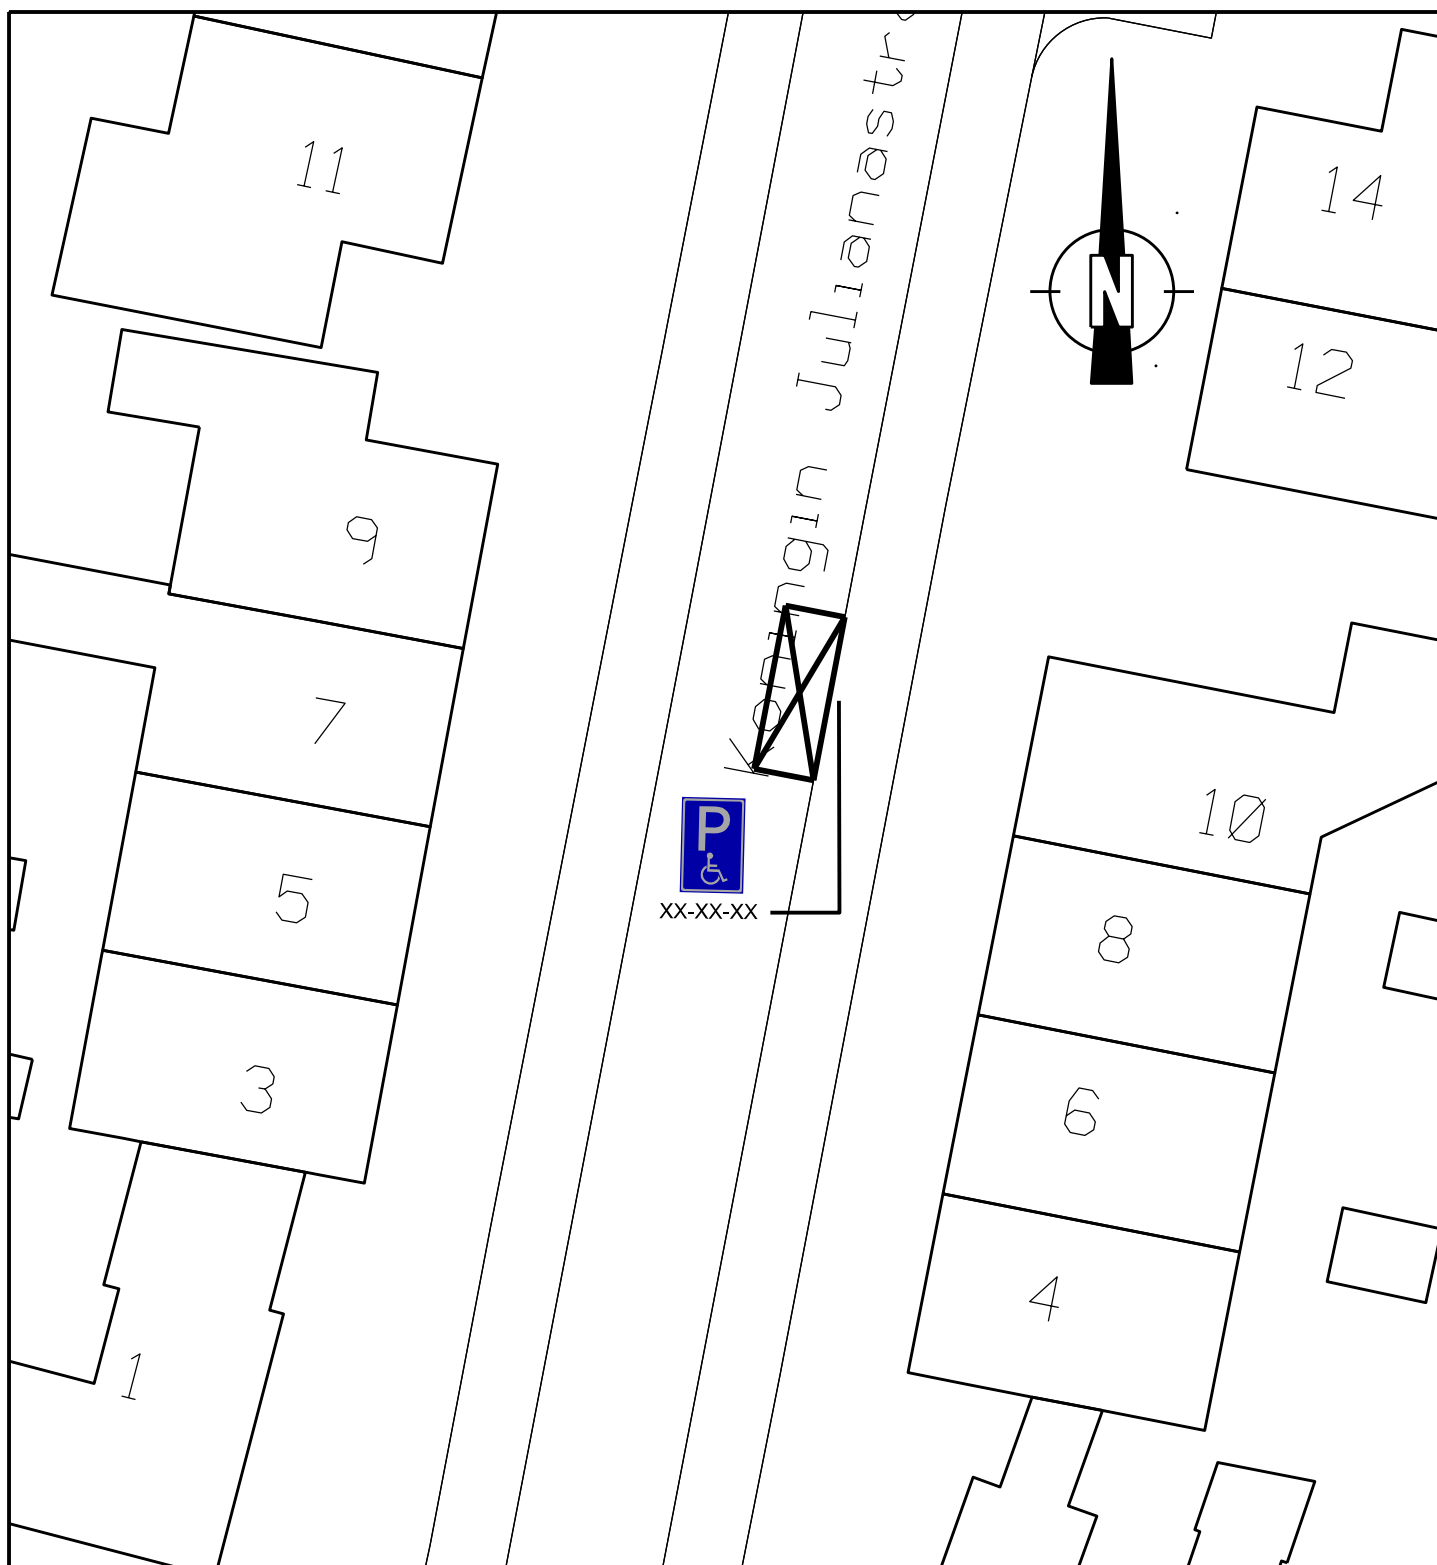

Postadres:

Postbus 1301
1900 BH Castricum

Bezoekadres:

Raadhuisplein 1
1901 CA Castricum

PROJECT-/
TEKENING NR.

-

Beheer Openbare Ruimte

Datum :	Get :	Gez :	Dienstjaar : 2020	Schaal : 1:250	details
17-2-2020	HdV		Bestek :	situatie	
			Blad :	lengteprof.	
			Bladen :	dwarsprof.	formaat : A4 (210x297)
De Directeur :			Onderwerp : GPP Koningin Julianastraat 7, te Castricum		
			-		