



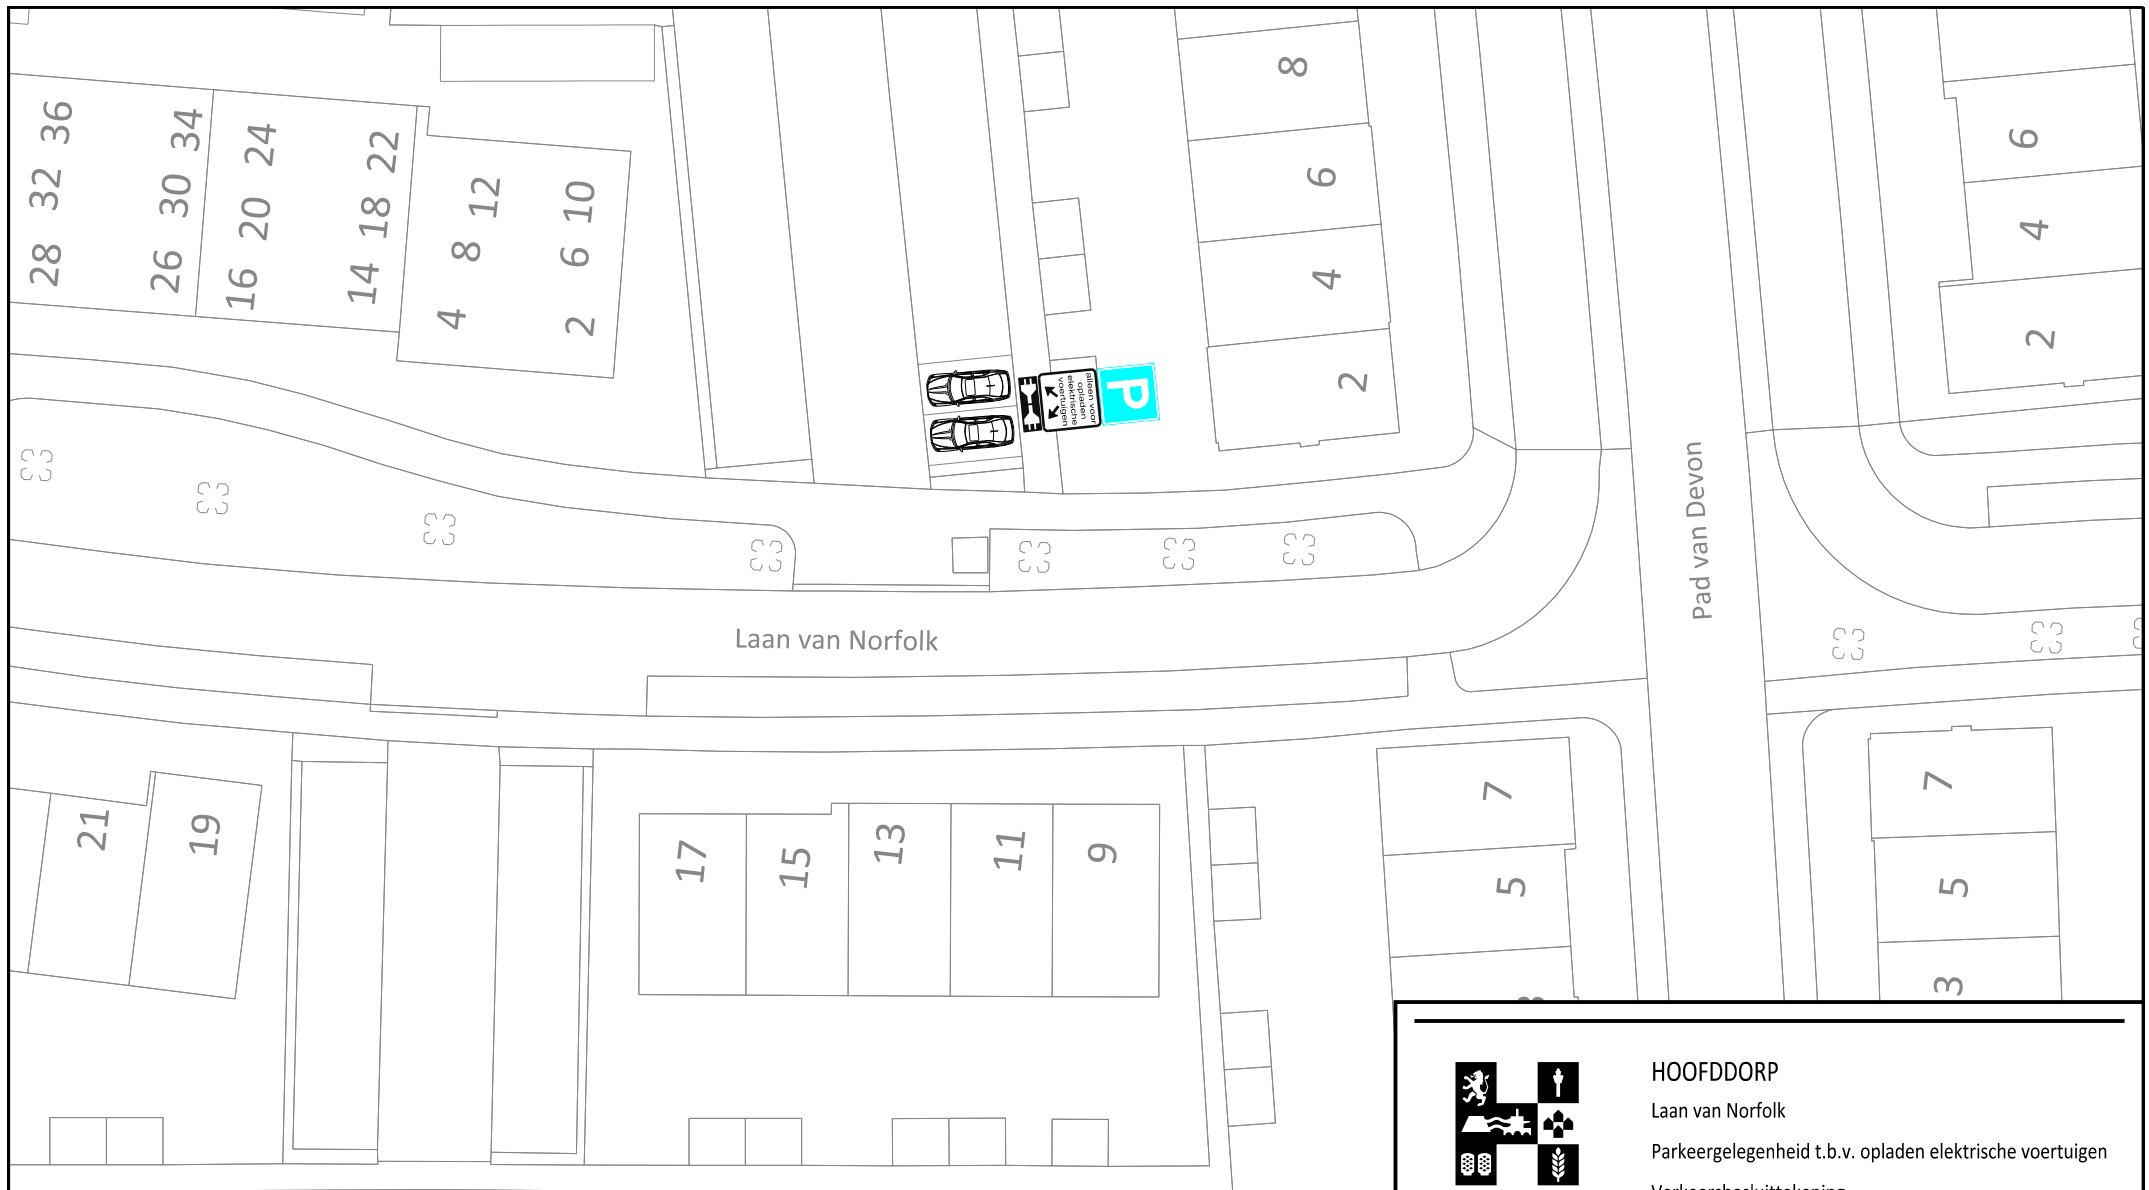

aan te brengen verkeersbord E4
voorzien van onderbord



aan te brengen laadpaal
voorzien van 2 uitgangen

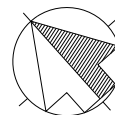

Aanbrengen stootbanden ter bescherming van de laadpaal



HOOFDDORP

Laan van Norfolk

Parkeergelegenheid t.b.v. opladen elektrische voertuigen

Verkeersbesluittekening

Opdrachtgever: RED	Datum: 23-11-2019	Afmeting: A4
WO-nr.:	Status: Definitief	Schaal: 1:400
Contractnr.:	Auteur: S. Koggel	Tek-nr.: HMR-00075
Ingenieursbureau postbus 250 2130 AG Hoofddorp tel. 0900-1852	Controle:	Akkoord:
wijziging	omschrijving	datum
		auteur
		akkoord

Ruimte voor logo en tekeninginformatie extern bureau