PEILVAKKEN VOOR TOEPASSEN MAATREGELEN EN UITVOERING PROJECT

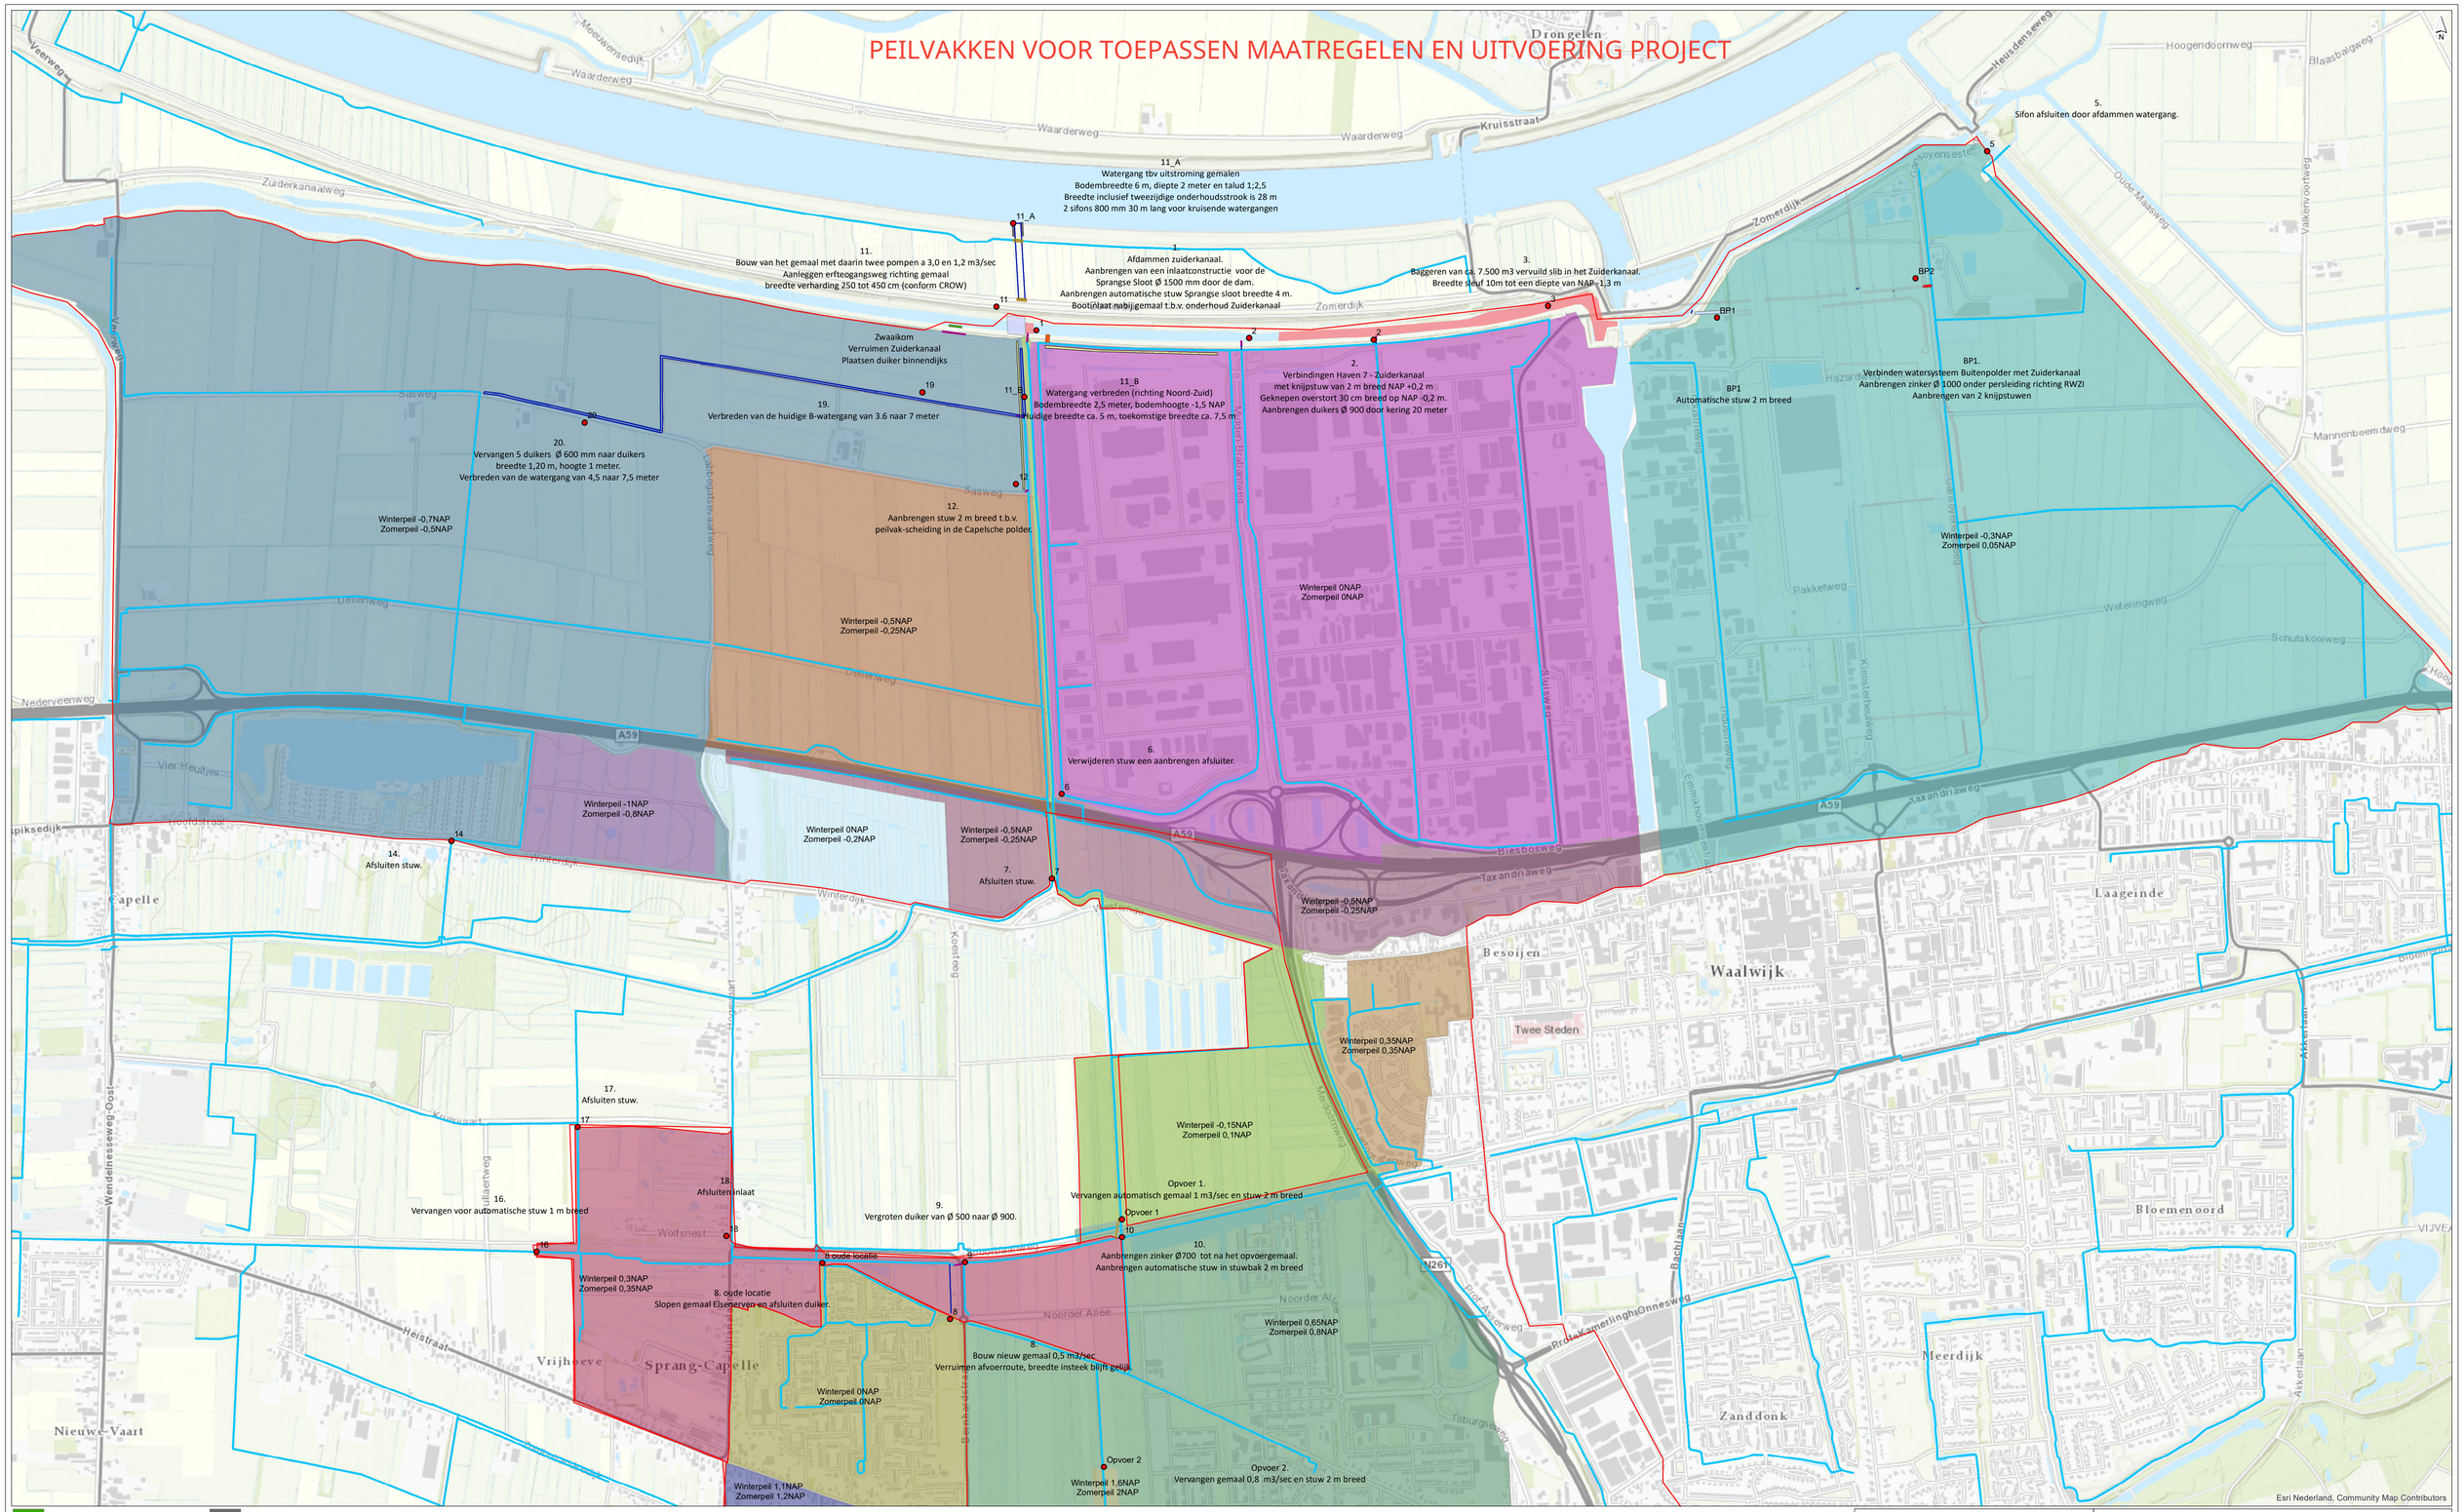

Zwaaikom
Bootinlaat
Topo
Locaties_AWW
Nieuw Sifon
Nieuwe_Waterloop
Afkoppelgebied
Automatische stuw Buitenpolder
Knijpstuwen Buitenpolder
Stortsteen bescherming
Nieuw onderhoudspad
Nieuwe_Duiker
Nieuw Sifon
Te graven watergang
Sifon Buitenpolder
Toegangsweg gemaal
Dam + Gemaal
Baggeren
Bestaande A-watergang

De weergegeven peilvakken betreffen de peilvakken voor uitvoering van de maatregelen.

drawn:	Peilvakken voor maatregelen
verified:	
approved:	client:
version: 1	project:
date:	project code:
drawing no: 0	
page size: A1 landscape	
scale: 1:10000	

0 200 400 600 800 1000 m

Witteveen + Bos