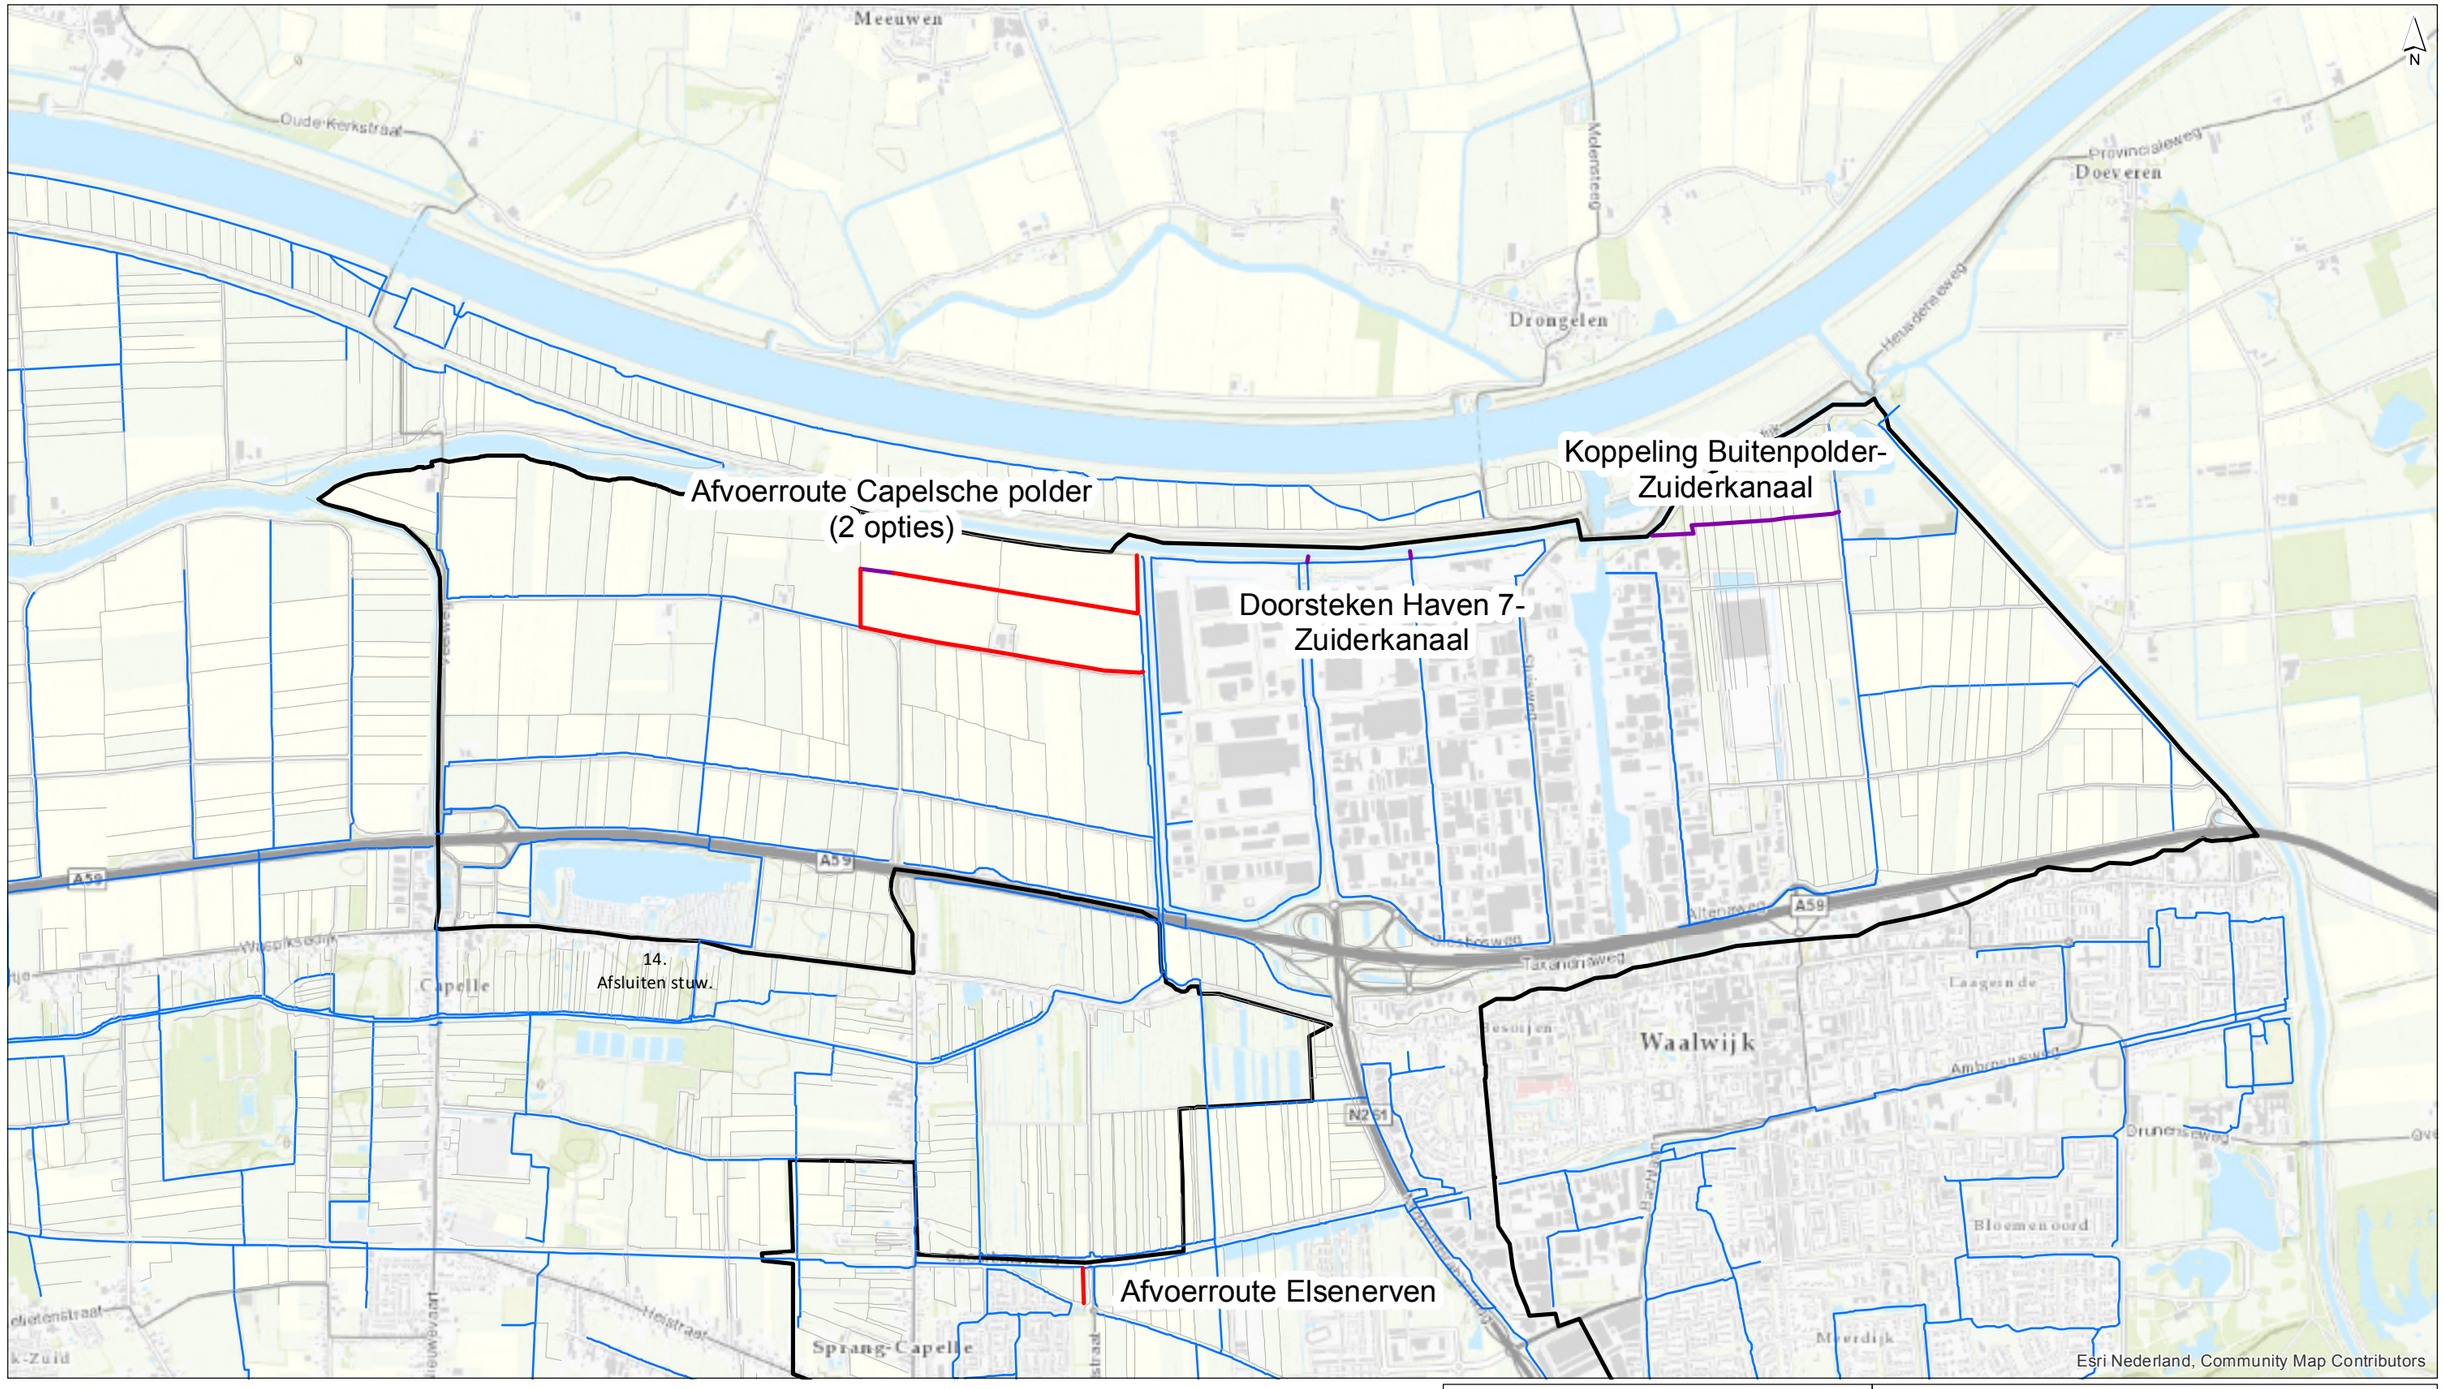

- Van B naar A watergang
- Nieuwe A-watergang
- Waterloop_Cat_B_vastgesteld2016
- Waterloop_Cat_A_vastgesteld2016
- afkoppelgebied

drawn:	
verified:	
approved:	
version:	1
date:	
drawing no:	0
page size:	A3 landscape
scale:	1:26649

0 200 400 600 800 1000 m

AWW Aanpassingen Legger

client:
project:
project code:

Witteveen + Bos

Witteveen+Bos

D:\Users\kupe\Documents\Waalwijk\Gis\Overzicht aanpassingen AWW_2_zondertekst.mxd 3/20/2019 11:05:52 AM