
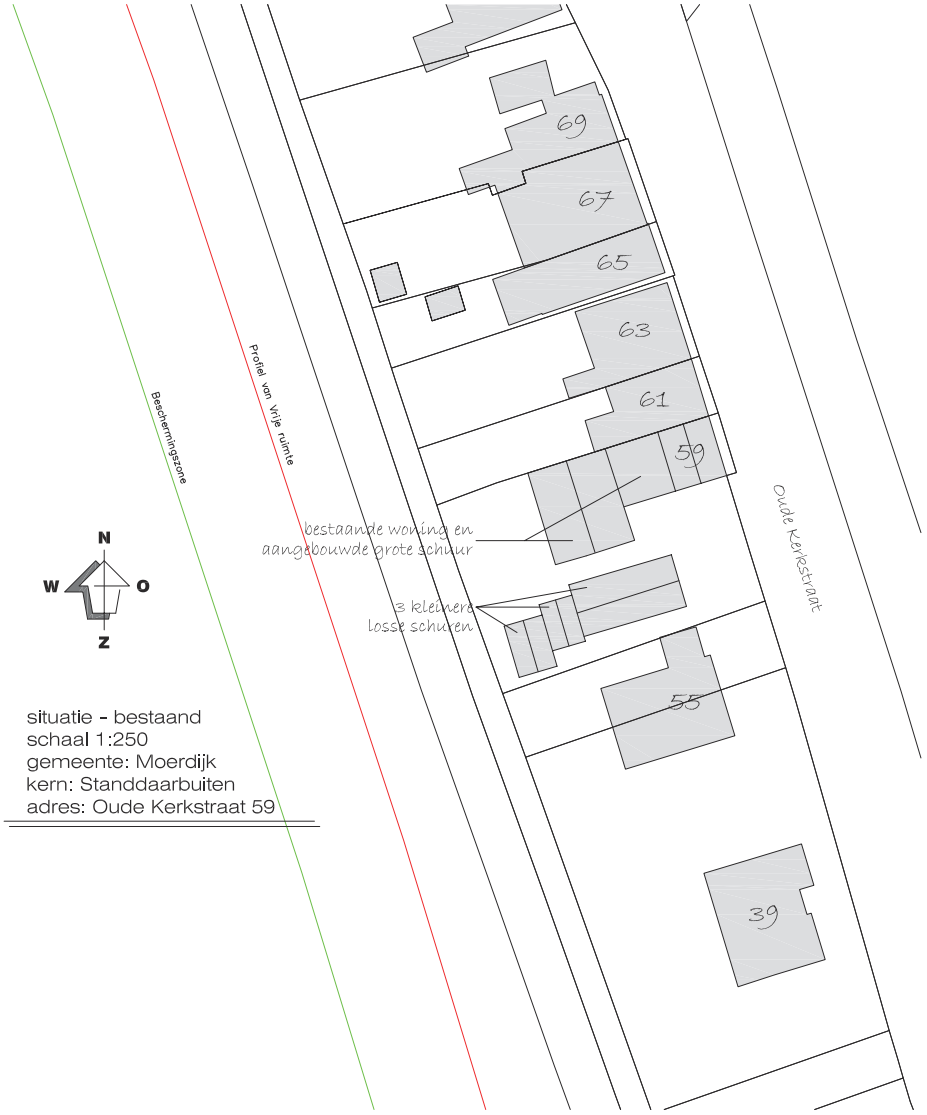


situatie - bestaand
schaal 1:250
gemeente: Moerdijk
kern: Standdaarbuiten
adres: Oude Kerkstraat 59

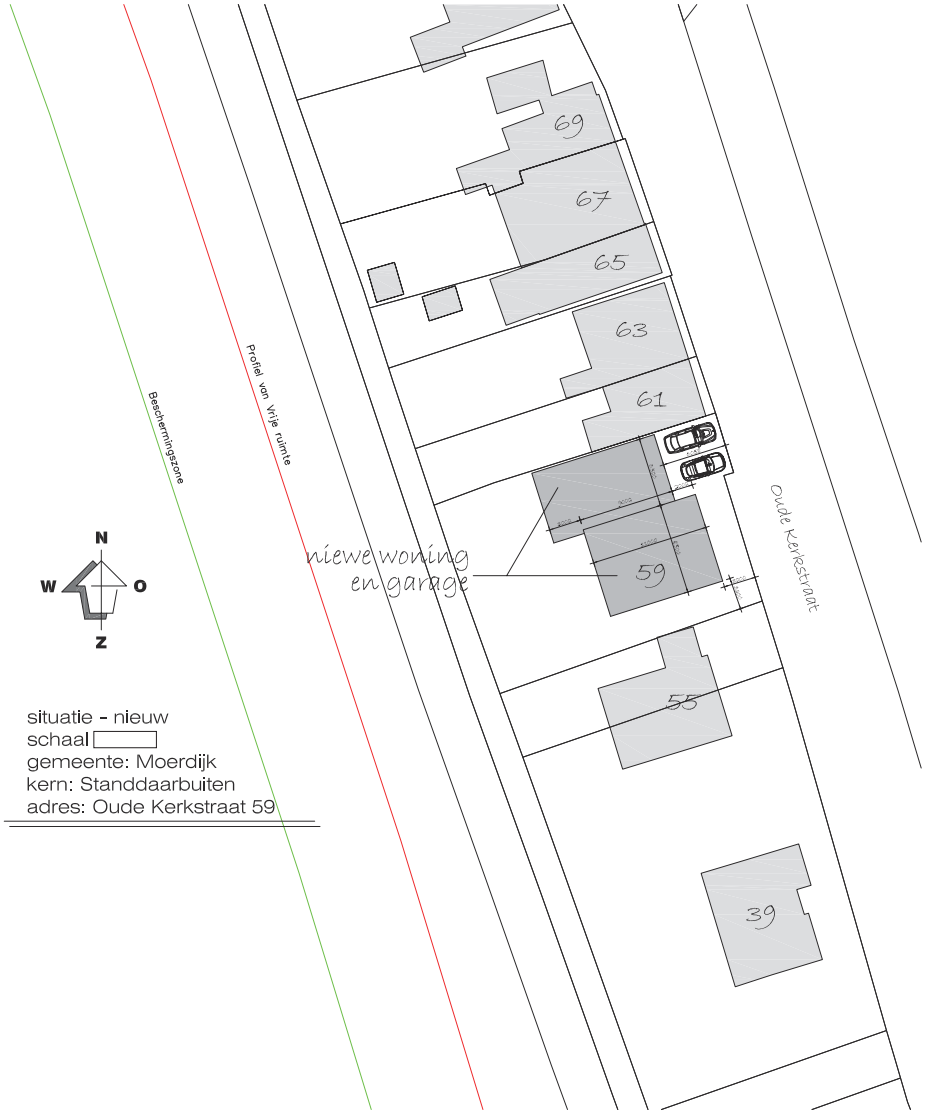

situatie - nieuw
schaal
gemeente: Moerdijk
kern: Standdaarbuiten
adres: Oude Kerkstraat 59

WBD18-08441-A4

WWW.INGENIEURSHUISDEBLAEY.NL | INFO@INGENIEURSHUISDEBLAEY.NL

INGENIEURSHUIS DE BLAEY

Vletstraat 21
4401 JN YERSEKE
tel. 0113-404266
K.v.K. 22064481

project : nieuwbouw woning a.d. Oude Kerkstraat 59 te Standdaarbuiten
opdrachtgever : Oude Kerkstraat 59 | 4758 BD Standdaarbuiten
status : aanvraag watervergunning, actualiseren wijziging
tekening nr. : 01 | situatie, bebouwing bestaand en nieuw

schaal | tekenaar | A.O.B.
datum | 03-05-2019
a: | 20-08-2019
b: | 13-01-2020
project nr. | 201