



Er zal worden gebouwd conform het bouwbesluit en alle van toepassing zijnde NEN- en NPR-normen.

Warmte-isolatiewaarde uitwendige scheidingsoverlappende (afd. 5.1 BBI) bepaald overeenkomstig NEN 1068 dient minimaal te voldoen aan het gestelde in de EPC-berekening, zie bijlage.

Luchtdoorlatendheid gewelddedelen conform NEN 2686

De trappen conform Bouwbesluit 2012 afd. 2.5
Opstaptrap begane grond - 1e verdieping = 2980/16 = 186,25 mm
Aanstaptrap begane grond - 1e verdieping = 1m, 220 mm

Inbraakwerendheid deuren, ramen en kozijnen voldoet aan weerstandsklasse 2 volgens NEN 5987

Brand		Materiale	
Brandveerendheid met betrekking tot bezuigen van de hoofd draagconstructie en constructie stabiliteit conform opgave constructeur.		mets	

Elke woning is een brandcompartiment. De brandwerende afscheiding tussen een brandcompartiment en een ander balkonruimte (conform art. 2:84 BB) dient een volgens NEN 6085 bepaalde WBBO te hebben van 60 minuten. Berging ligt niet in een brandcompartiment (is overige gebruiksfunctie <50m²).

Vluchtroutes zijn aangegeven in tekening. De gecorrigeerde loopafstand volgens artikel 2.102 is < 30m.

RM vluchtroute
 ● rookmelder

VINKBOUV

AANVRAAG OMGE

PROJECT
15 Woningen Weegbree Boskoop
OPDRACHTGEVER
Vink Bouw

Vink Bouw

FASE

Toetsing

OMSCHRIJVING

aanzichten, plattegronden, doorsneden

GETEND	DATUM	GEWIDZIGD	DATUM	AFMETING SCHADE	19480
SEK	20190416			A0	As indicated

C:\Leads\SEK\19480_Bla 1-2_3_CFIB_SEK.vt

Zulphomseweg 55
74160 AHI Deventer
T: +31 (0)570 64 00 34
E: info@vibes.nl
W: www.vibes.nl

3OV-T01



Brand

Brandveiligheid met betrekking tot bezekken van de hoofd draagconstructie en constructie stabiliteit conform opgave constructie.

keuring volgens NEN 6081 brandproef. De brandwerende scheiding tussen een brand compartiment en een ander bezekes samen (conform art. 2:14 BR) dient een volgens NEN 6081 bepaalde WURDO in hebben van 60 minuten. Bepaling van een brand compartiment (zie twee plekbekendings) :

Vuurtrouwe zij aangegeven in tekening. De geconcreteerde kopstralbrand volgens artikel 2:102 is < 30m.

PM

vuurtrouwe

PM

rookhouder

Materialen

metsteleek

isolatie

prefab beton 100mm









schiedingwanden 70mm

schiedingwanden 100mm

PROJECT
15 Woningen Weegbree Boskoop
OPDRACHTGEVER
Vink Bouw
FASE
Toetsing
OMSCHRIJVING
aanzichten, plattegronden, doorsneden

GETEKEND	DATUM	GEWIJZIGD	DATUM	AFMETING	SCHAAL	19480
SEK	20190416			A0	As indicated	

Zulpharsweg 58
74166 AHI Dettmold

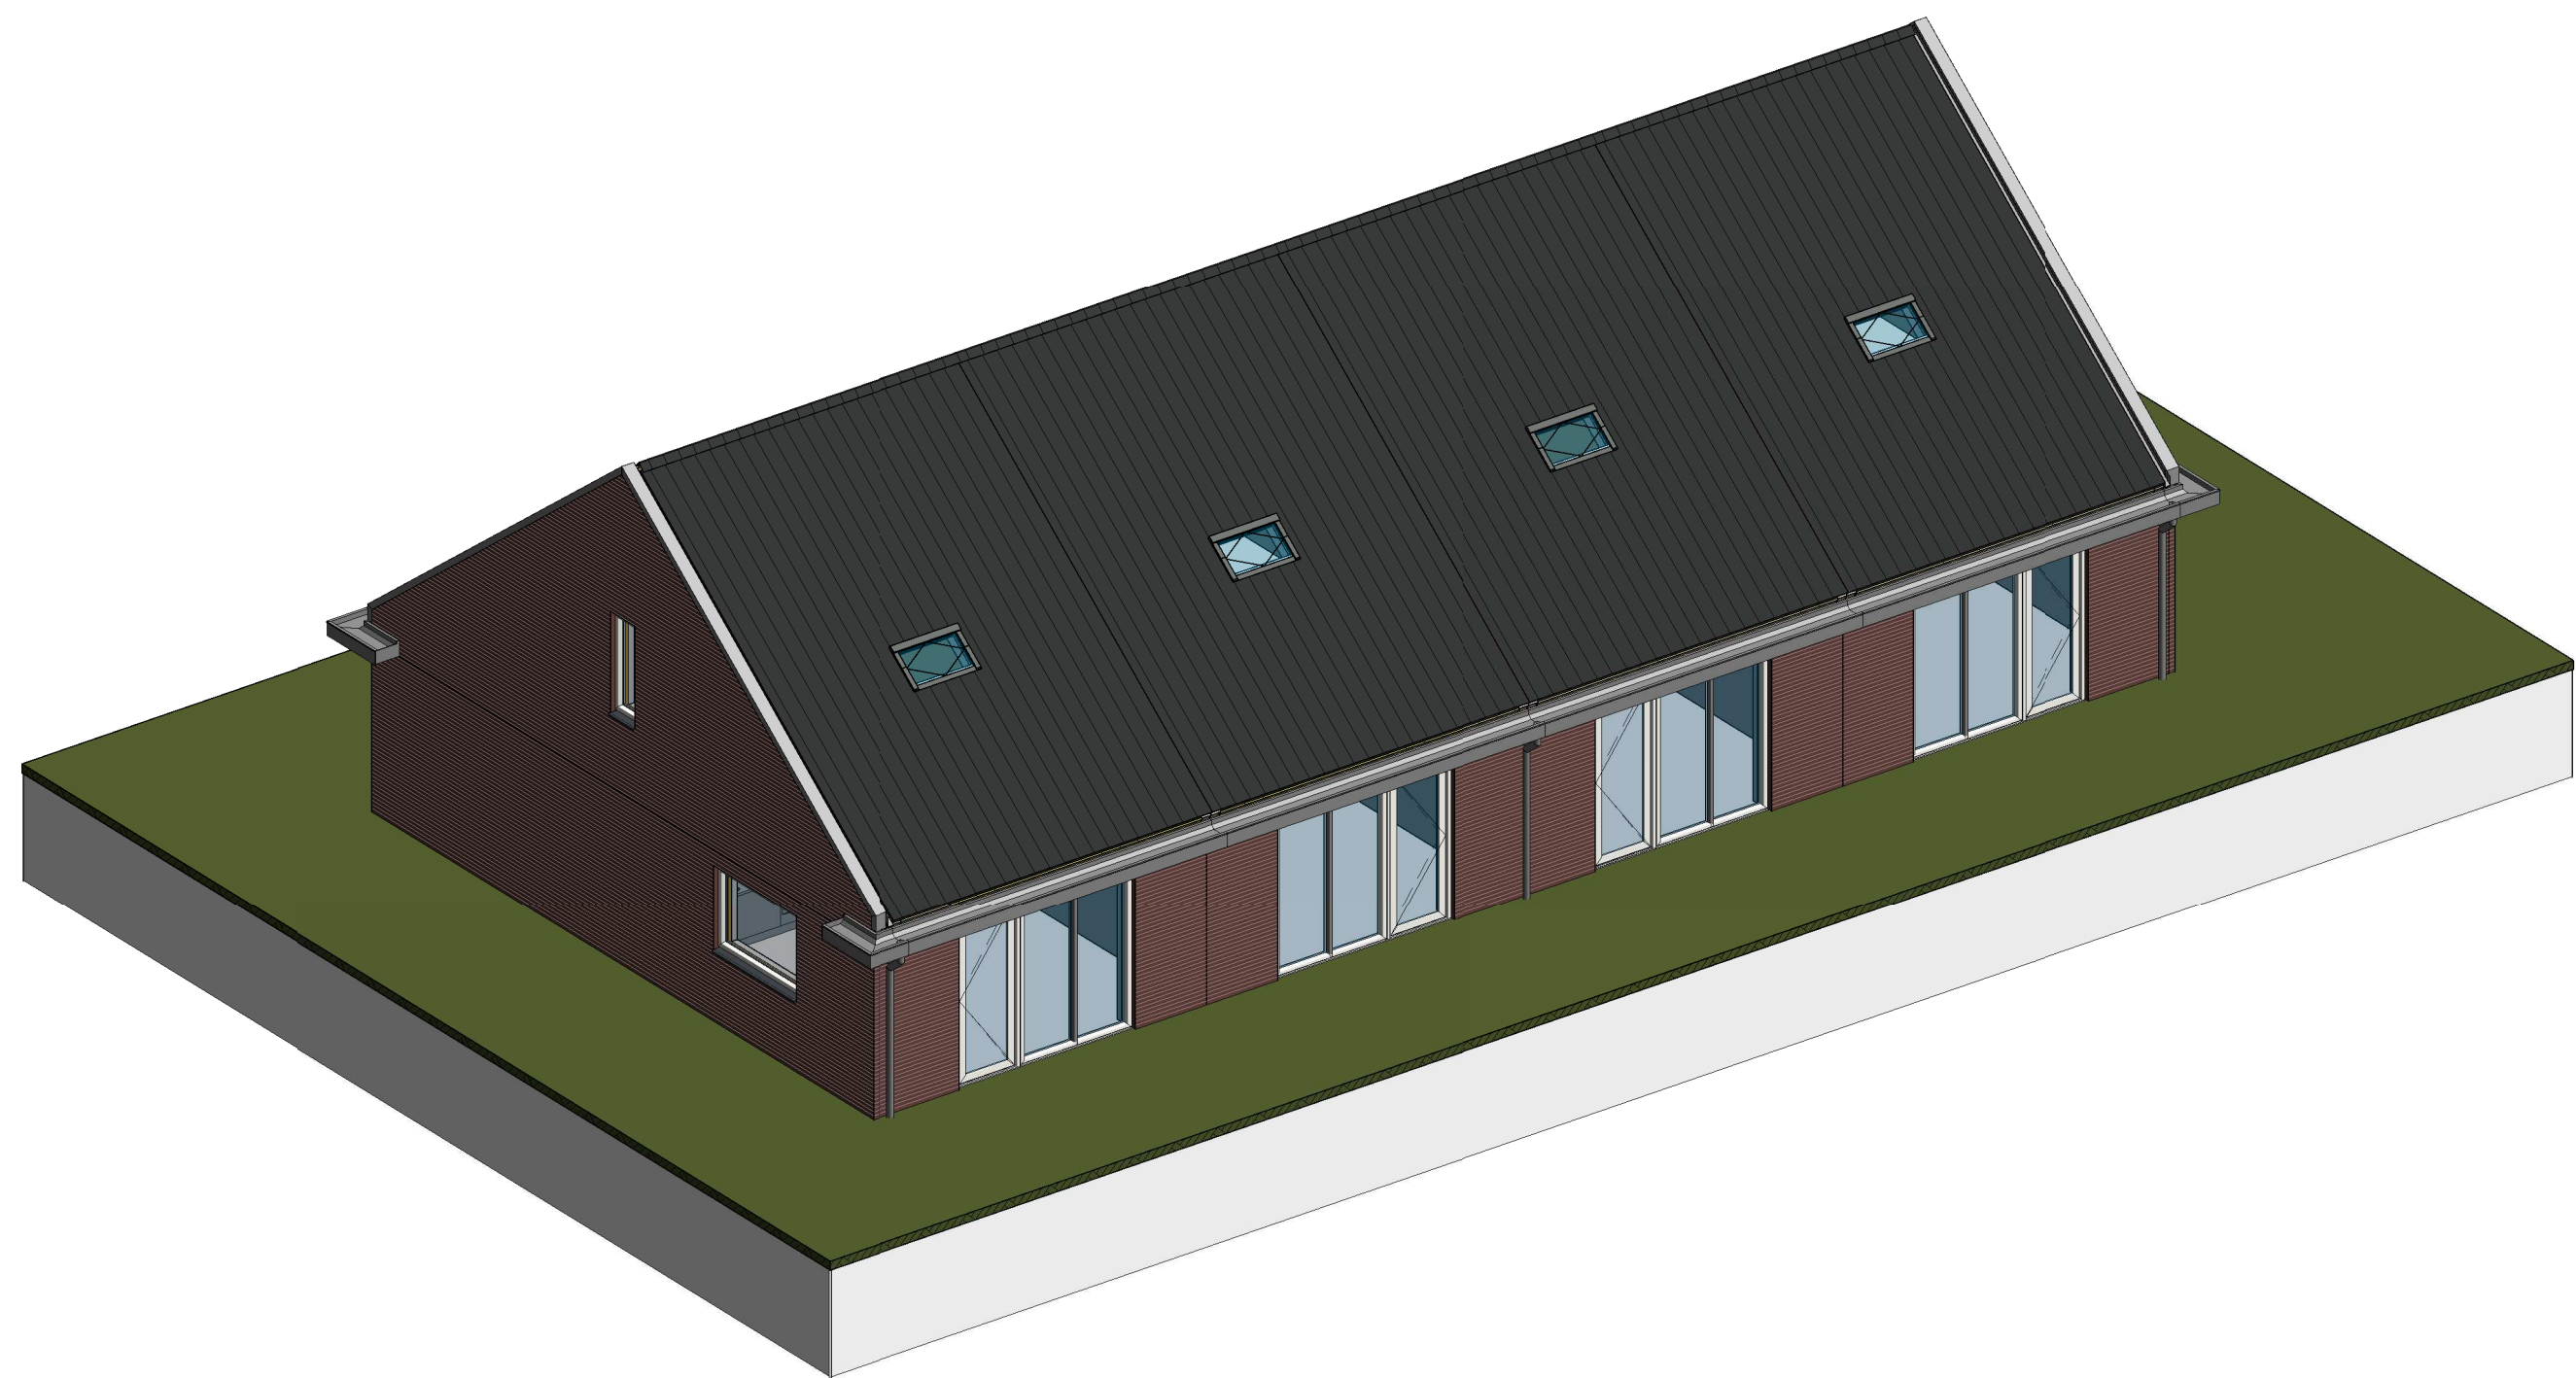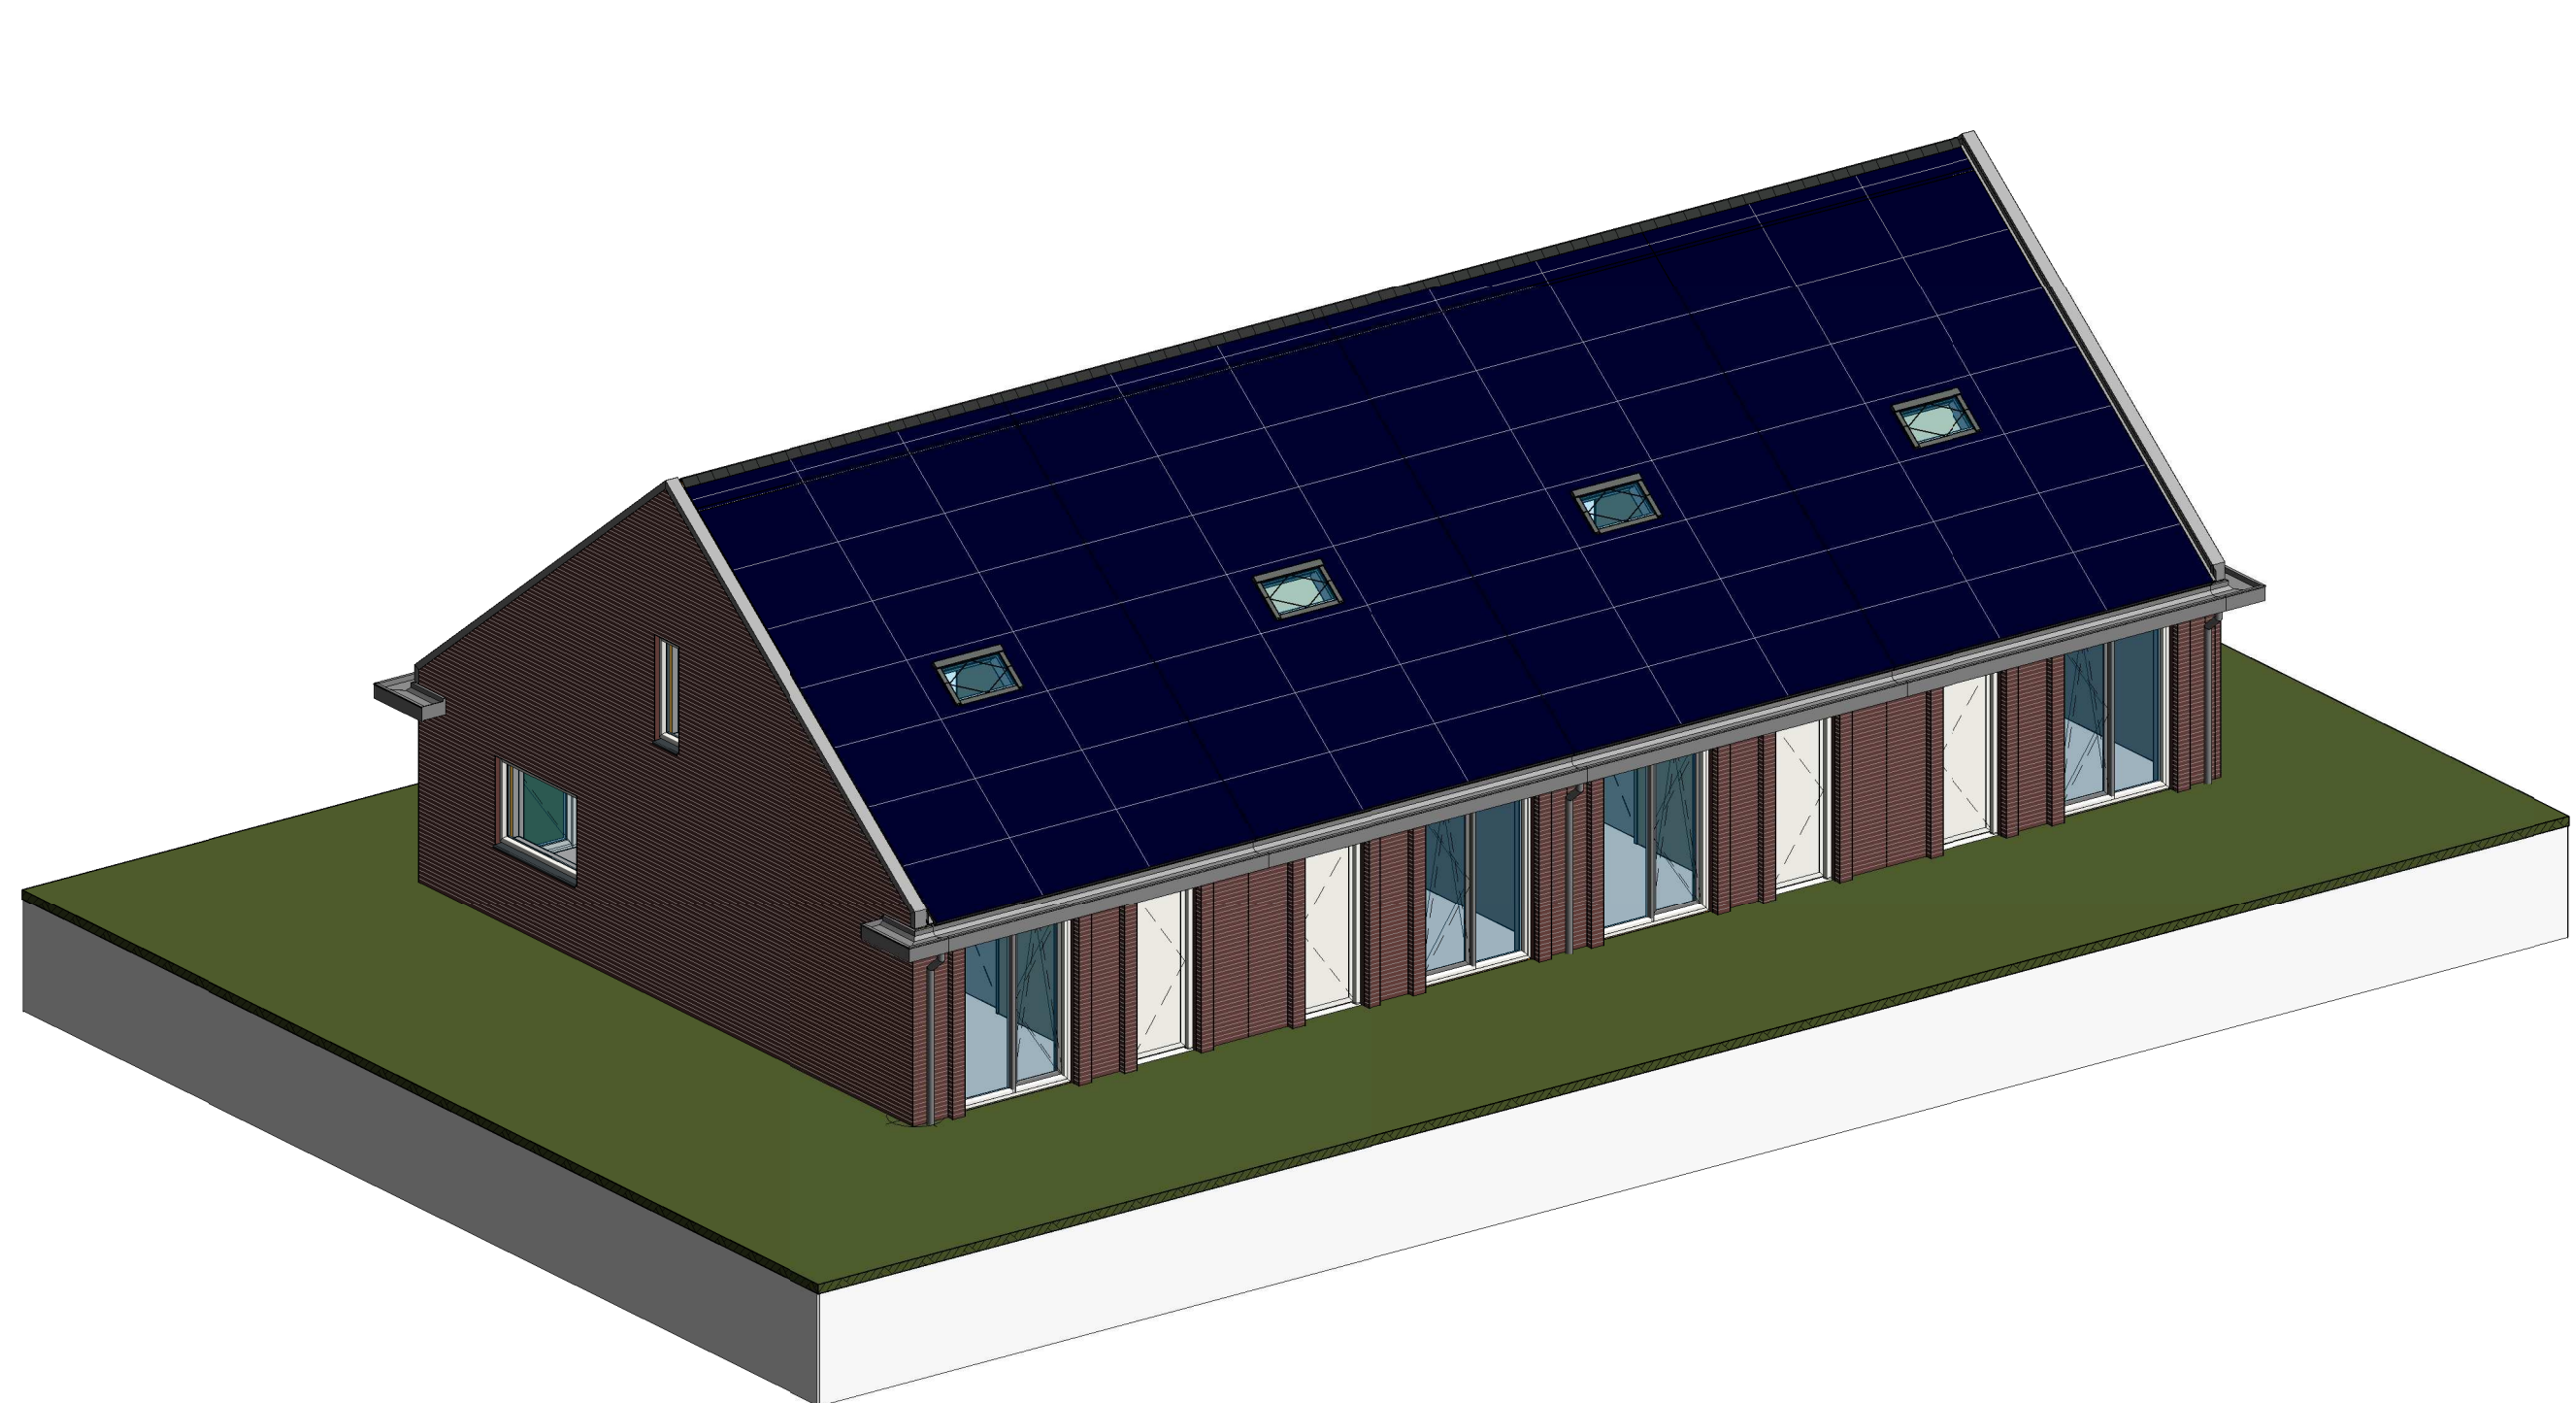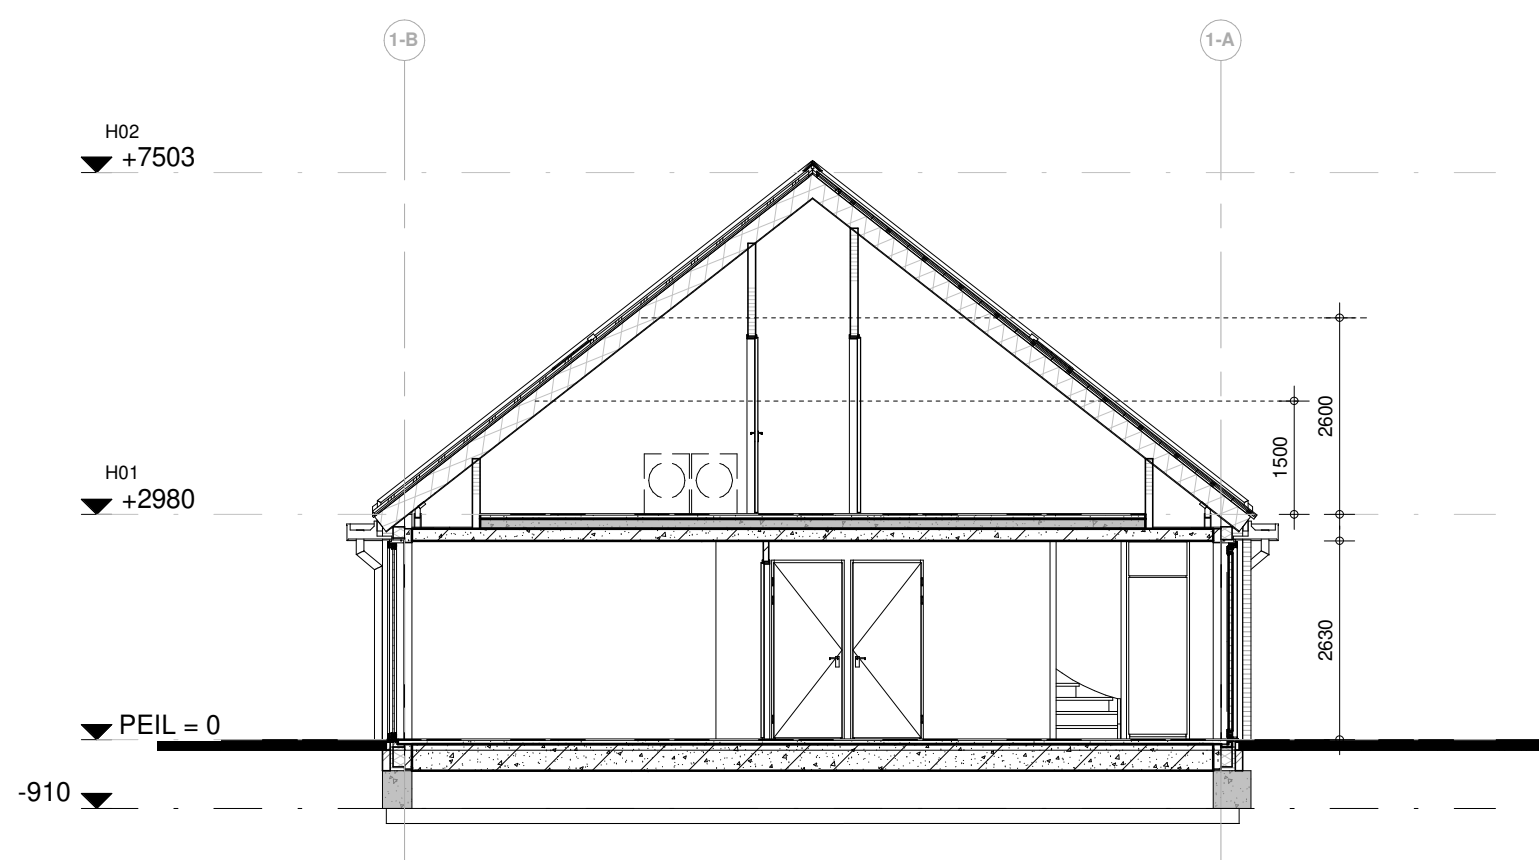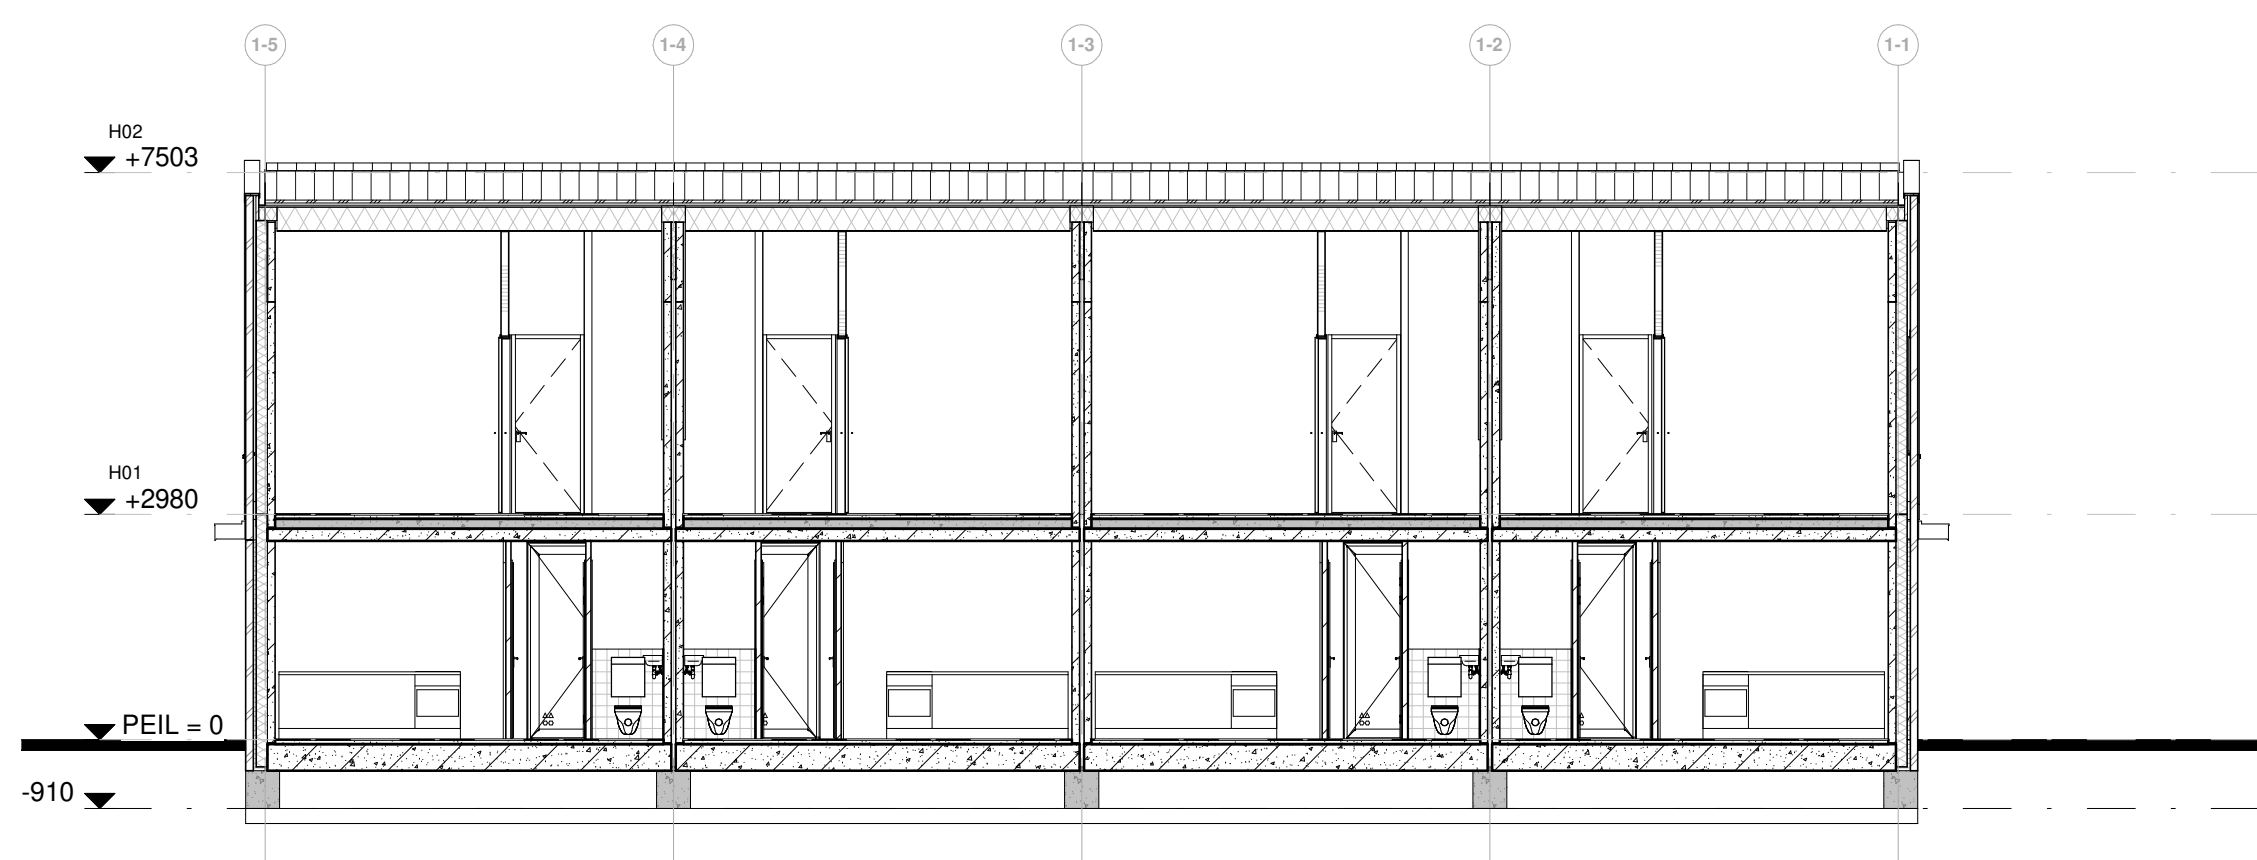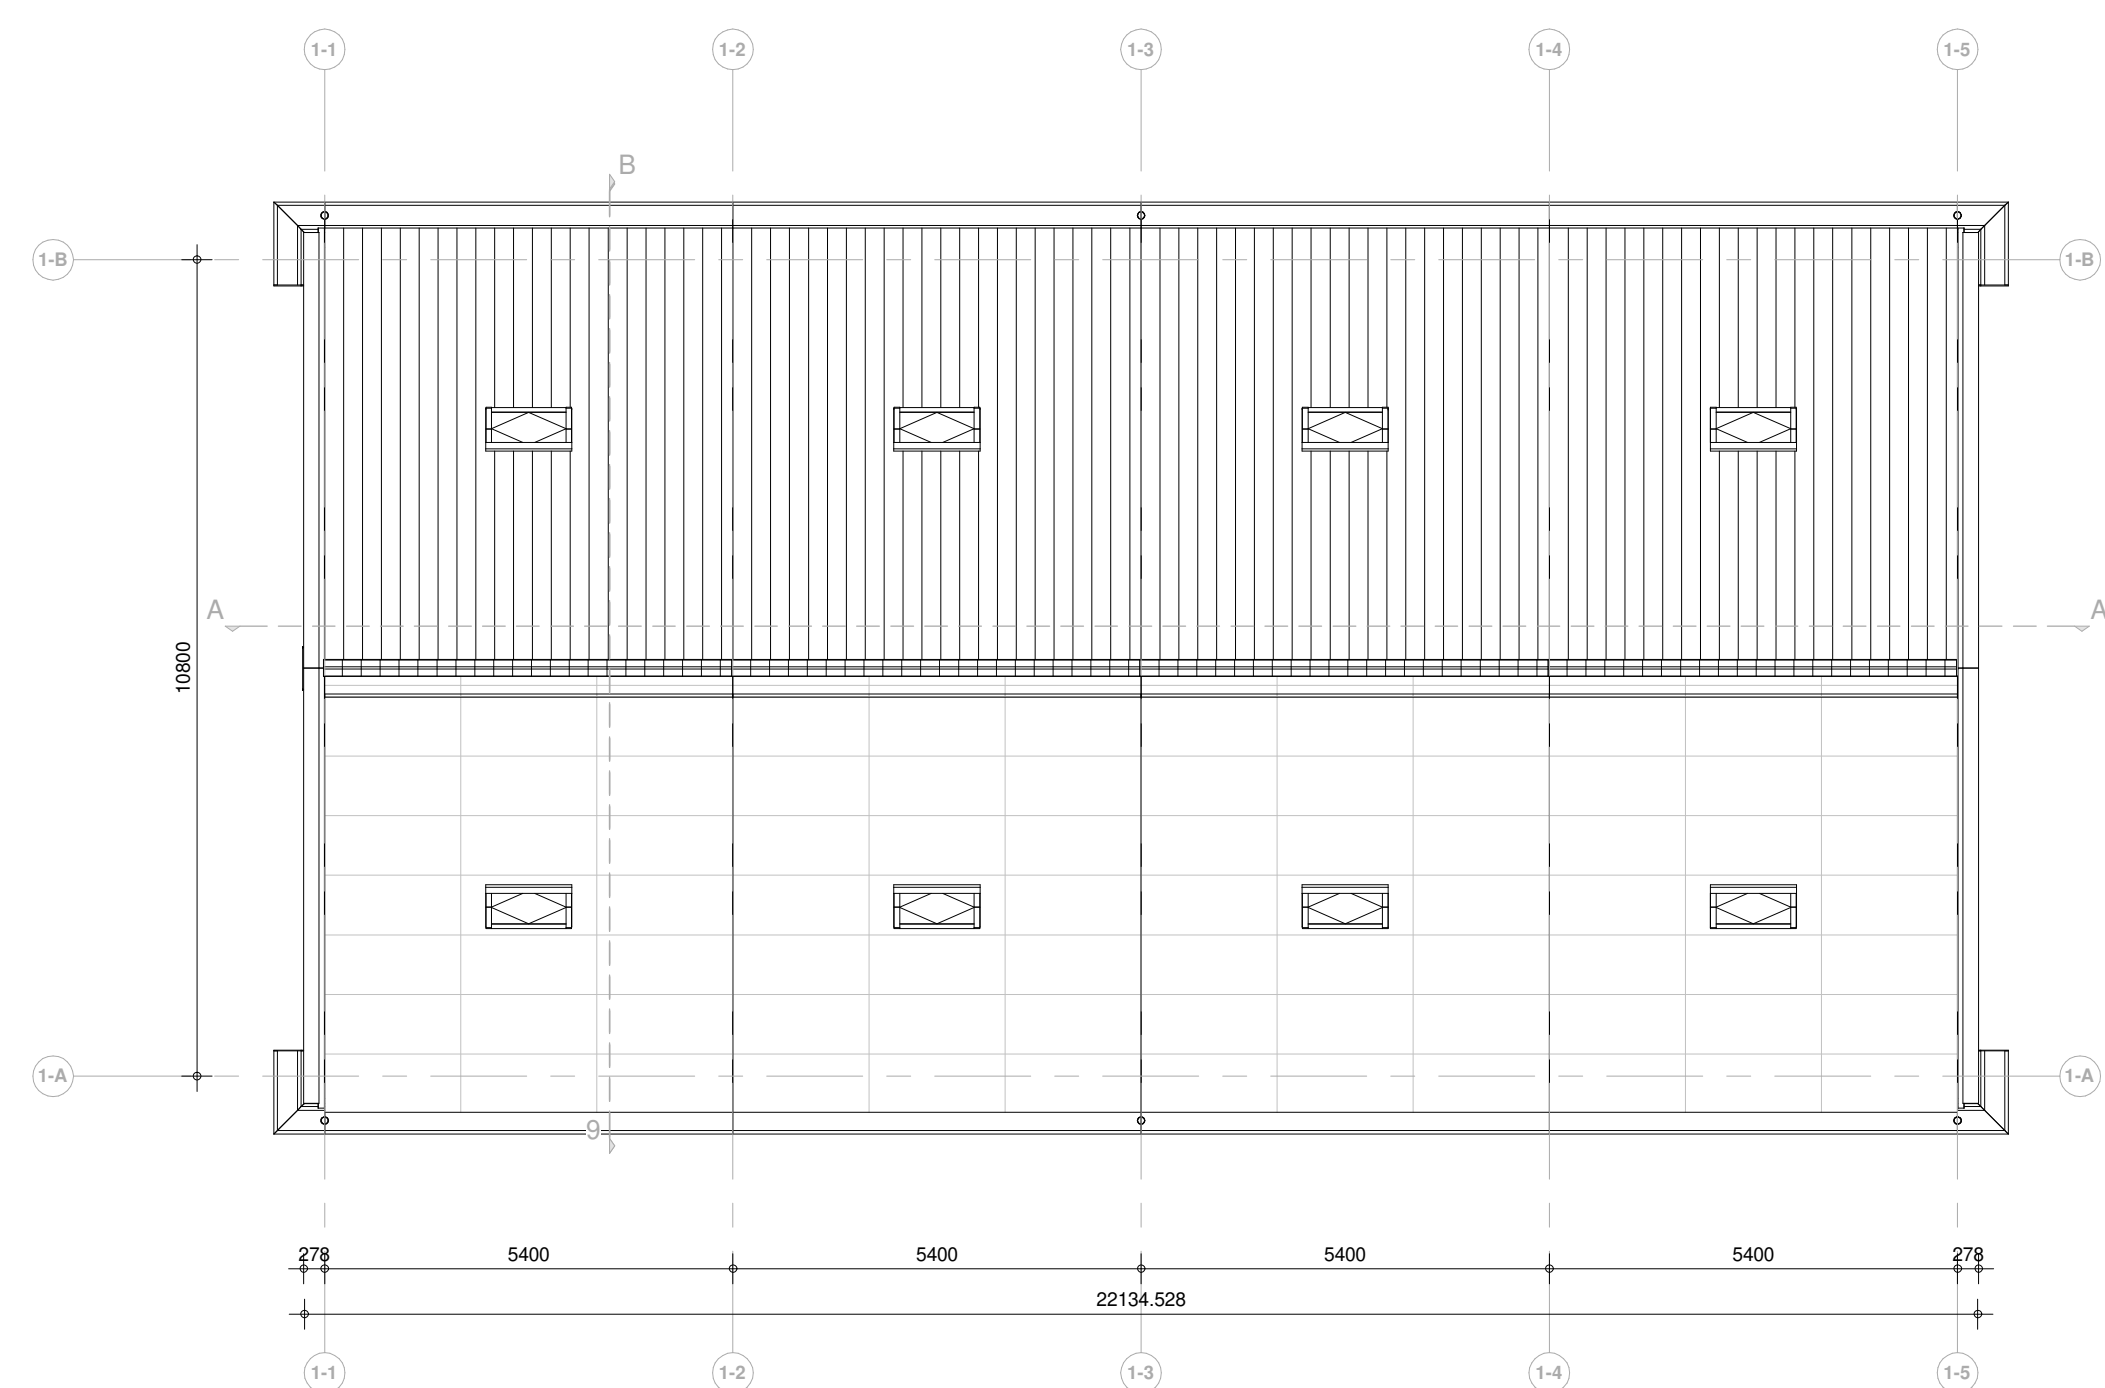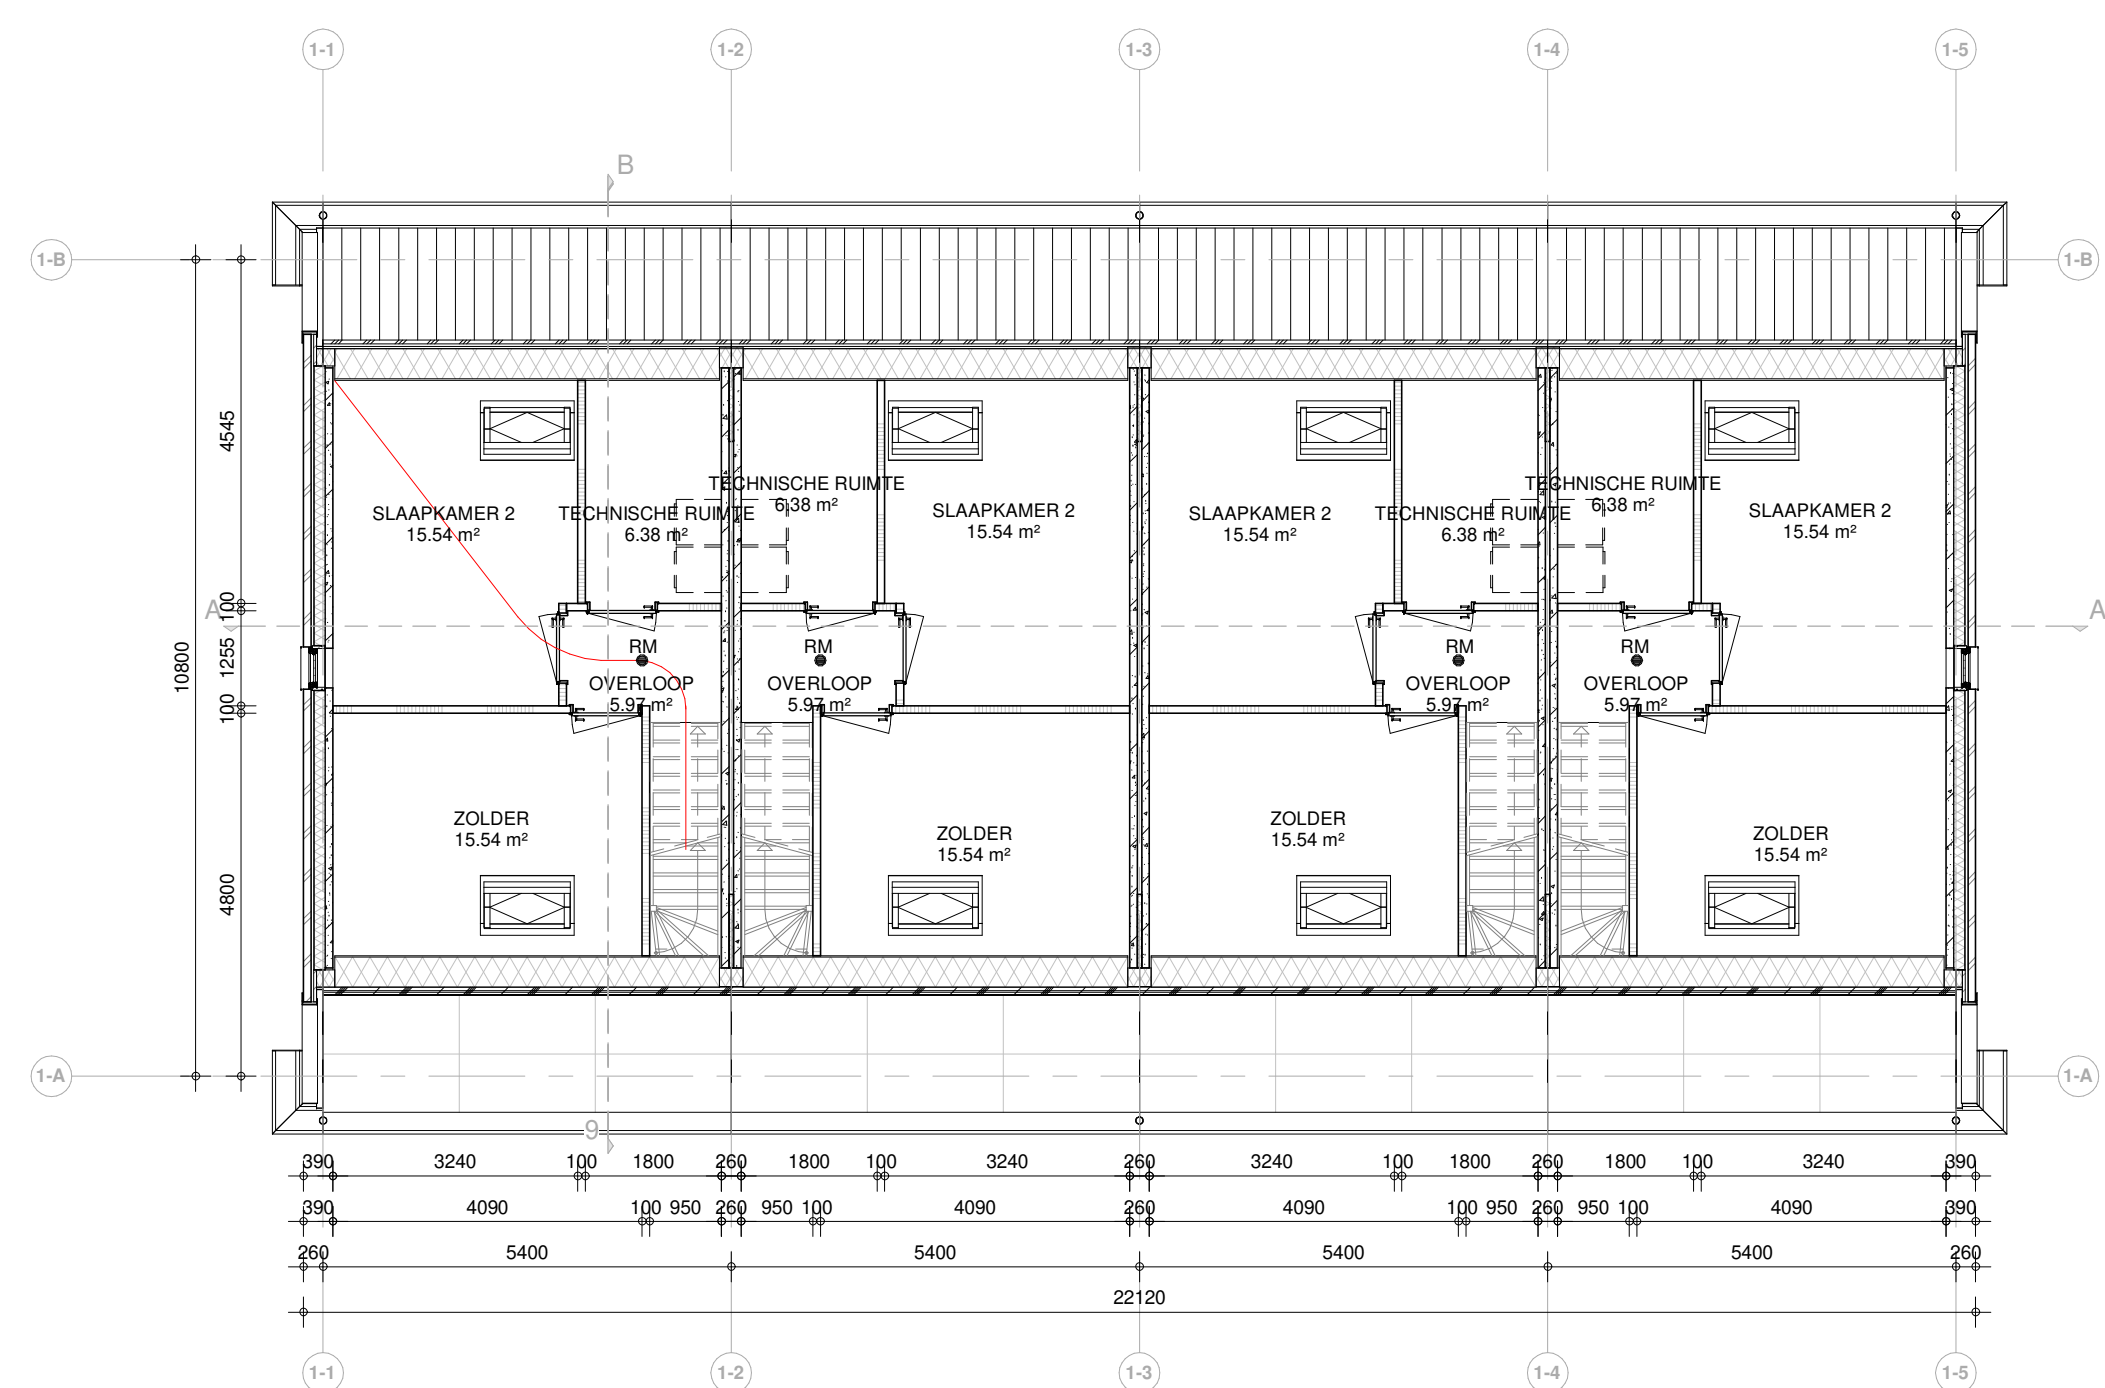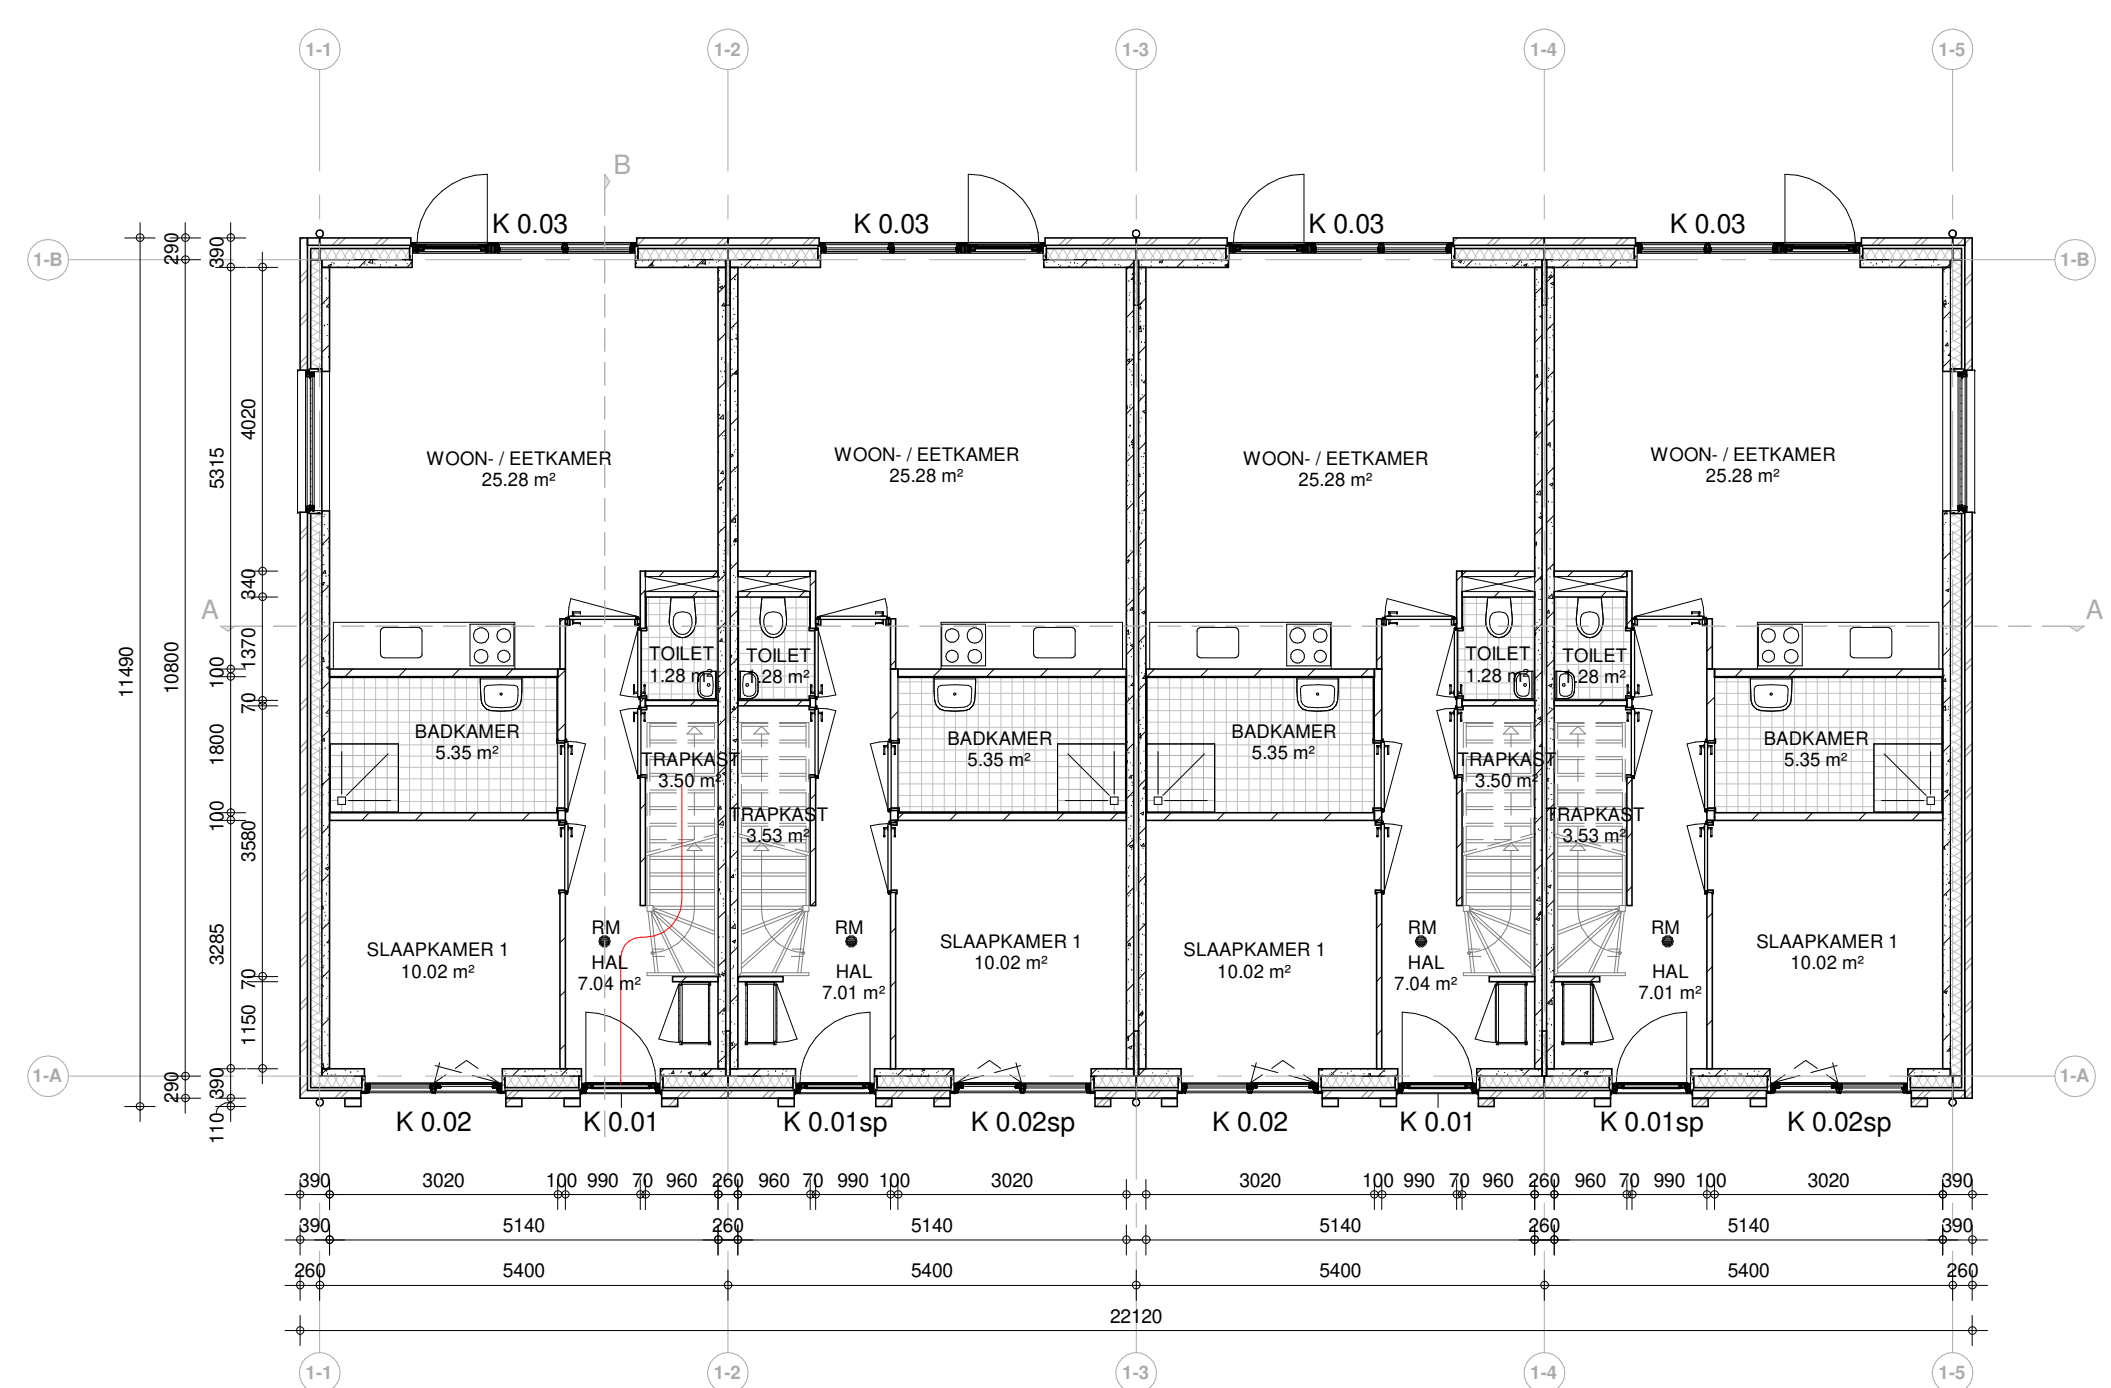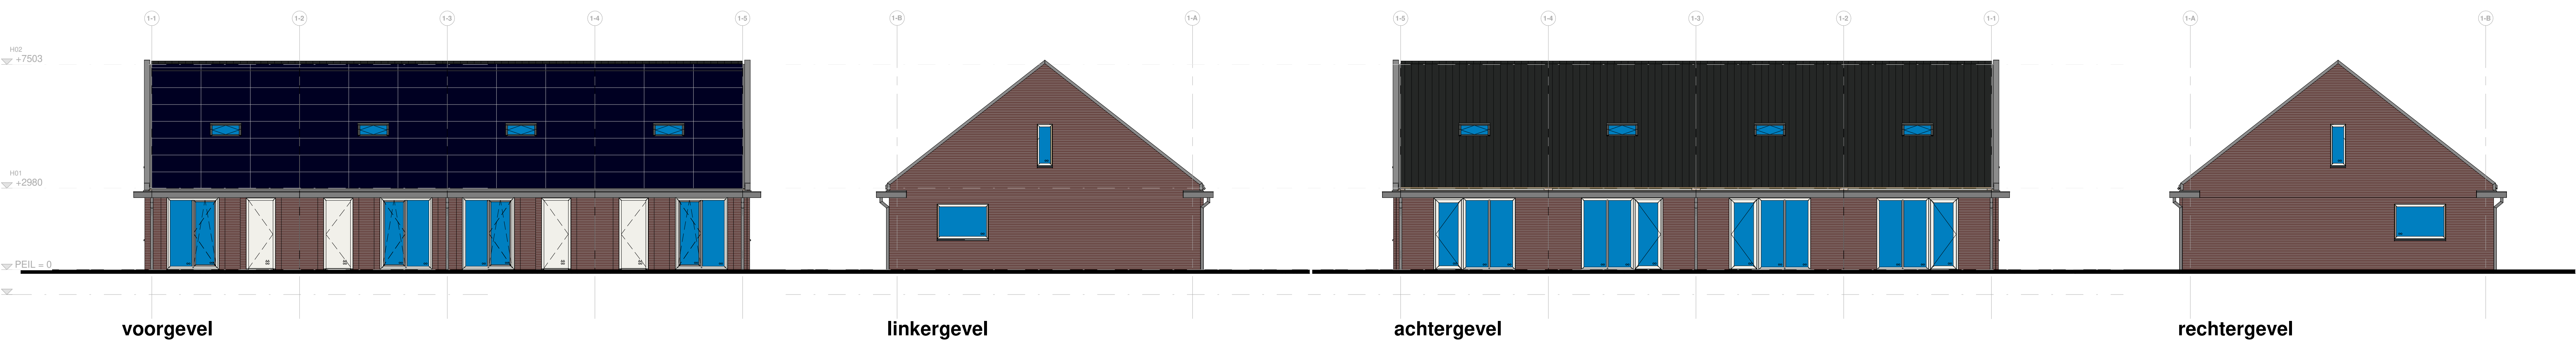

Renvooi

Peil = 0 op bovenkant afgewerkte vloer begane grond
El cel worden gebouwd conform het bouwbesluit en alle van toepassing zijnde NEN- en NBN-normen
Alle afmetingen van stek, trap, en/of betonconstructie uit te voeren volgens goedgekeurde
statische berekeningen en tekening(en) constructeur en/of architect.
EPC conform rapportage
Warmte-isolatiewaarde uitwendige schiedingsconstructies (als 5.1 BB) bepaald overeenkomstig NEN 1068.
Dient minimaal te voldoen aan het gestelde in de EPC-berekening, zie bijlage.
De woning heeft een volgens NEN 7120 bepaalde energielabelaanduiding van ten hoogste 0.40.
Luchtdoortrentheid gevels conform NEN 2686
Gevels en wanden uitwendige schiedingsconstructies (als 5.1 BB) volgens als 3.1 BB en conform NEN 5077.
Bescherming tegen geluid van installaties volgens als 3.2 BB en conform NEN 5077.
De installatie van 'Lucht' en 'ventilatie' (Lucht) in de woning volgens 'vervoersruimte' moet minimaal
gelijk zijn aan '0.0' of, volgens af 3.2 BB en conform NEN 5077.
De trappen conform Bouwbesluit 2012 als 2.5
Opbouw trap begane grond - 1e verdieping = 2980/16 = 186.25 mm
Aanbouw trap begane grond - 1e verdieping = min. 220 mm
Vloer-, trap- en muurconstructies conform Bouwbesluit als 2.3
Alle binnenruimten hebben een vloerhoogte van minimaal 2500/200 mm (b x h) m.u.v. materialen.
Inbrandveiligheid deuren, ramen en kozijnen voldoen aan weerstandsklasse 2 volgens NEN 5087
Bescherming tegen ratten en muizen conform bouwbesluit als 3.10

Brand


Brandveiligheid met betrekking tot bezwijken van de hoofd draagconstructie
en constructiebestand conform opgave constructeur.
Binnen woning is een brandcompartiment. De brandveiligheid schieding tussen
een brandcompartiment en een ander brandcompartiment (conform art. 2.44 BB)
dient een volgens NEN 6081 bepaalde WROD te hebben van 60 minuten.
Beweging ligt niet in een brandcompartiment (is overige gebouwdrukte <50m²).

Vuurtrotatie zijn aangegeven in tekening. De gecompenseerde loopstap volgens
artikel 2.102 te < 10m.
Vuurroute
rookmader

Materialen

metalenwerk
isolatie
prefab beton 100mm
schiedingswanden 70mm
schiedingswanden 100mm

VINK BOUW

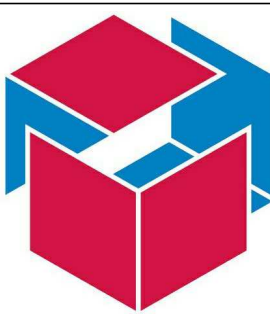

AANVRAAG OMGEVINGSVERGUNNING
VIBES
BUILDING ENGINEERS
Reaching the top together

PROJECT
15 Woningen Weegbree Boskoop
OPDRACHTGEVER
Vink Bouw
FAS
Toetsing
OMSCHRIJVING
aanziichten, plattegronden, doorsneden

GETEKEND DATUM
SEK 2019/04/16
GEWILZIGD DATUM
AFMETING SCHAAL
AO As indicated
19480

10V-T01