


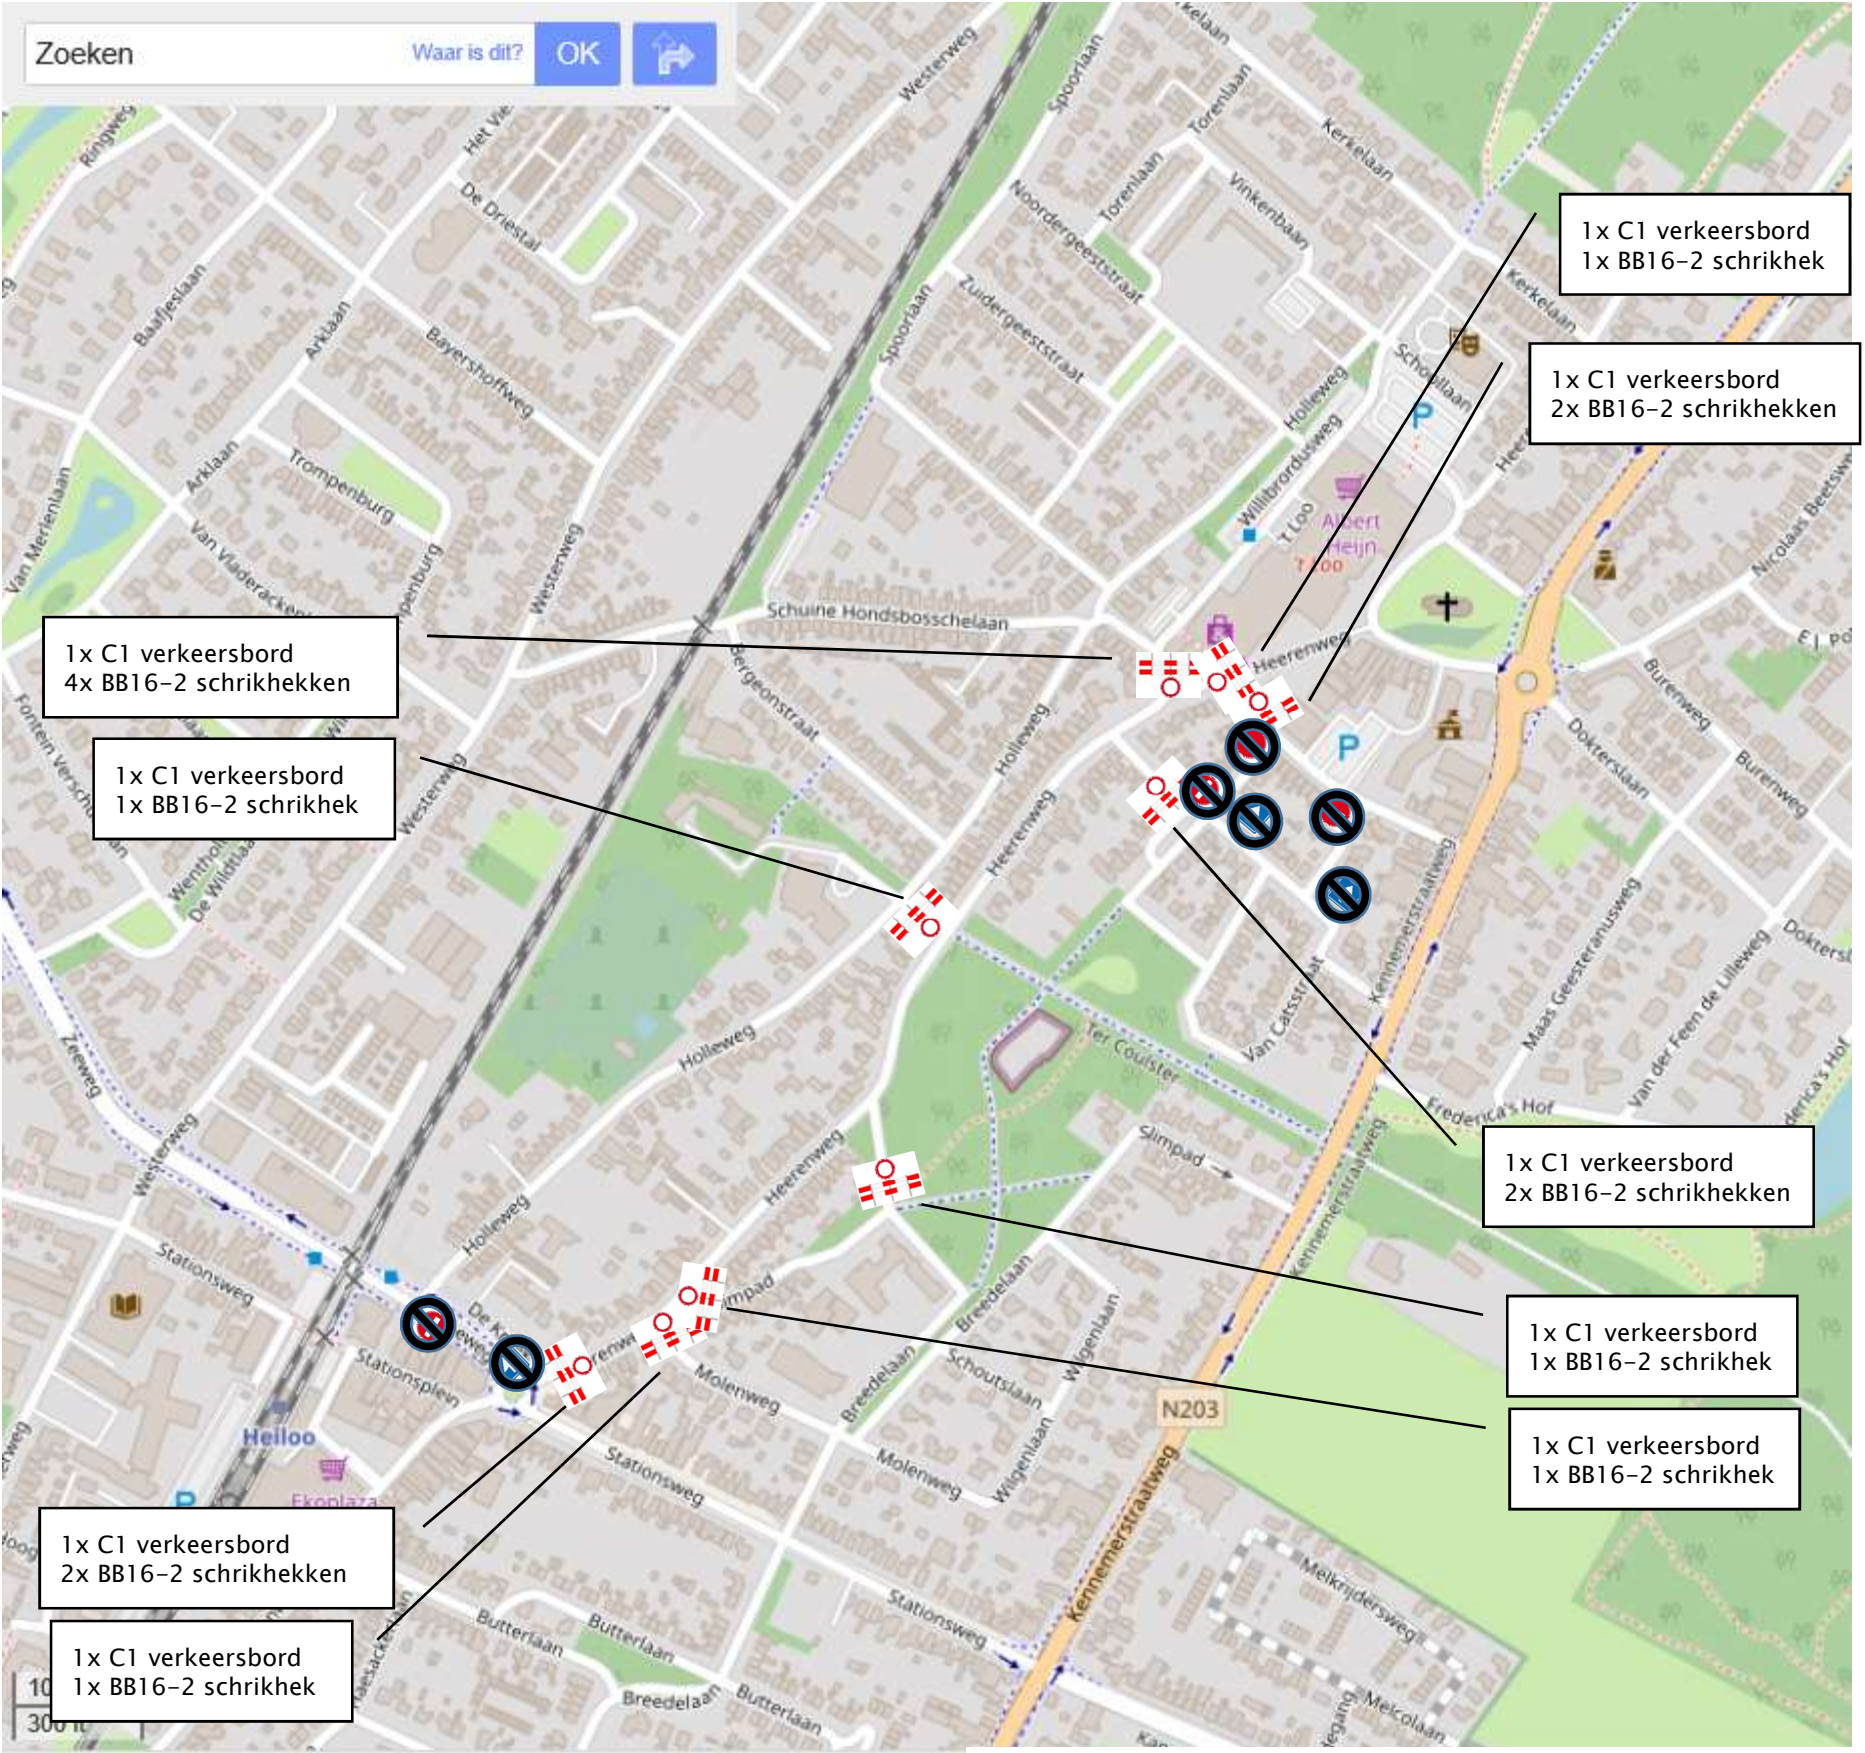

GEMEENTE HEILOO deBUCH	Postadres: Postbus 1 1850 AA Heiloo Bezoekadres: Raadhuisplein 1851 JL Heiloo	PROJECT-/TEKENING NR.
Afdeling		
Datum : 8-4-2019	Get : JWa	Gez : details
	Bestek :	situatie
	Blad :	lengteprof.
	Bladen :	dwarsprof.
De Directeur :		formaat : A4 (210x297)
Onderwerp : Tekening Verkeersbesluit Jaarmarkt Heiloo Heerenweg		