


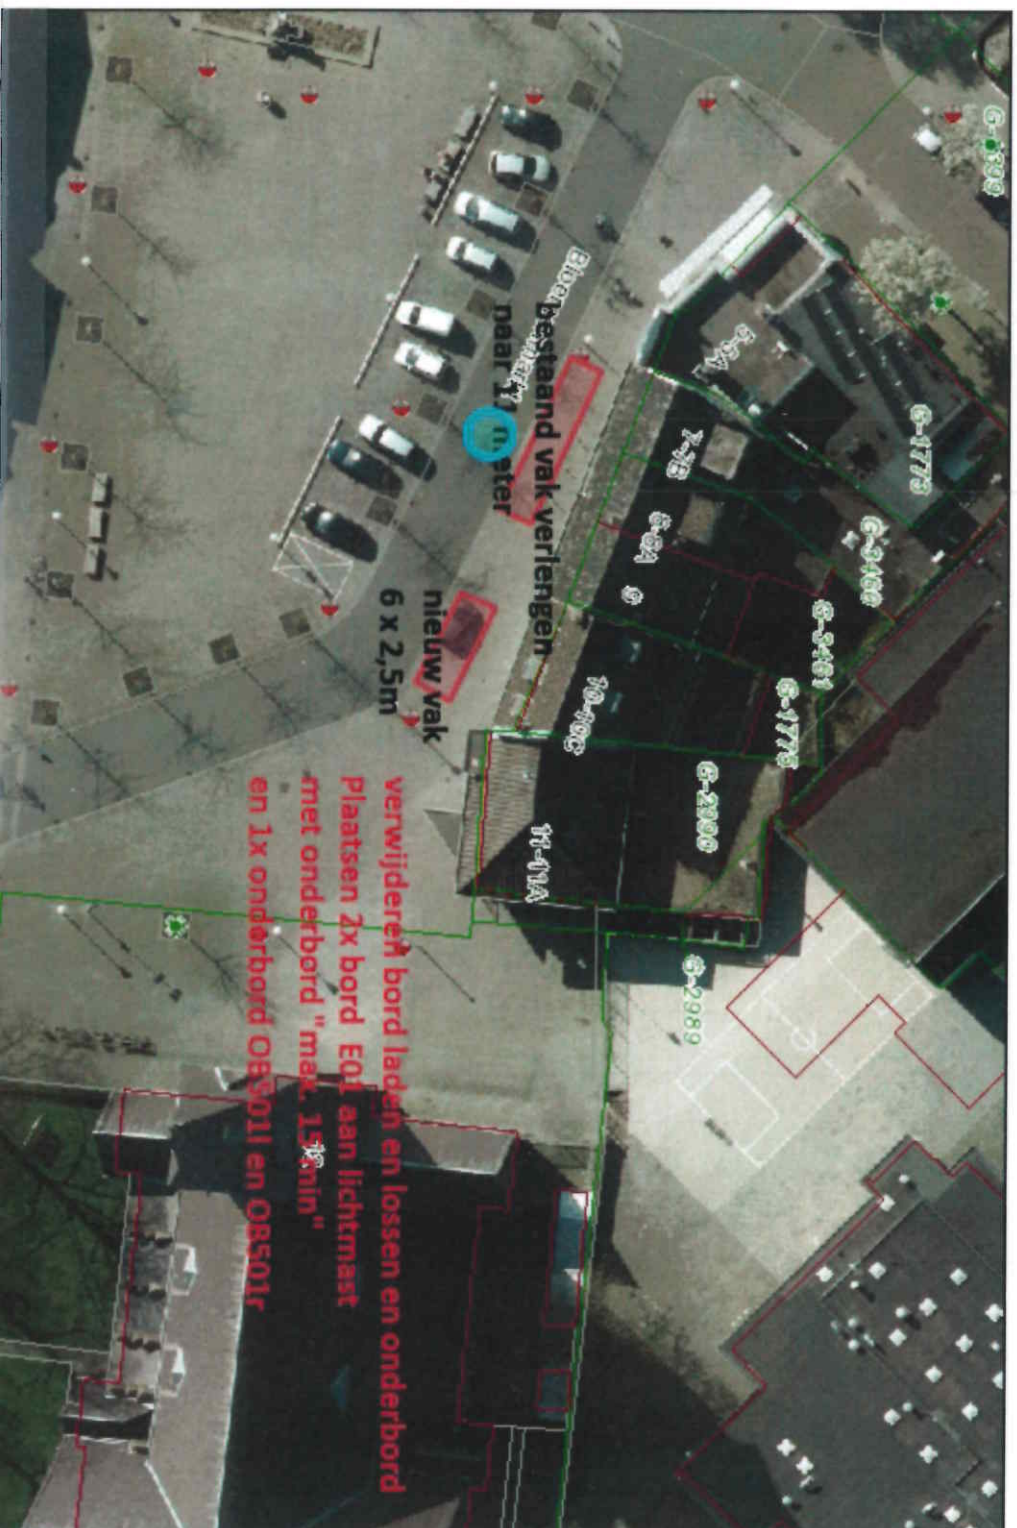

Legenda

- Lantaarnpalen
- Bomen
- Kad percelen
 - Kadestraal perceel
 - Voorlopig perceel
- Voorlopige grens
- Kad perceels
- Kad bijrijling
- Kad gemeentegrens
- PlanBebouwing
- Bebouwing
- Topografie
- Lufoto2019
 - Red: Band_1
 - Green: Band_2
 - Blue: Band_3

2x

1x

1x

2x "max 15 min"

Aan deze tekening kunnen geen rechten worden ontleend
Alle rechten voorbehouden

Auteur:
Datum: 23-12-2019
Schaa: 1:500