


Aanleggen dam met duiker in een a-water nabij Franseweg 9 te Steenberg

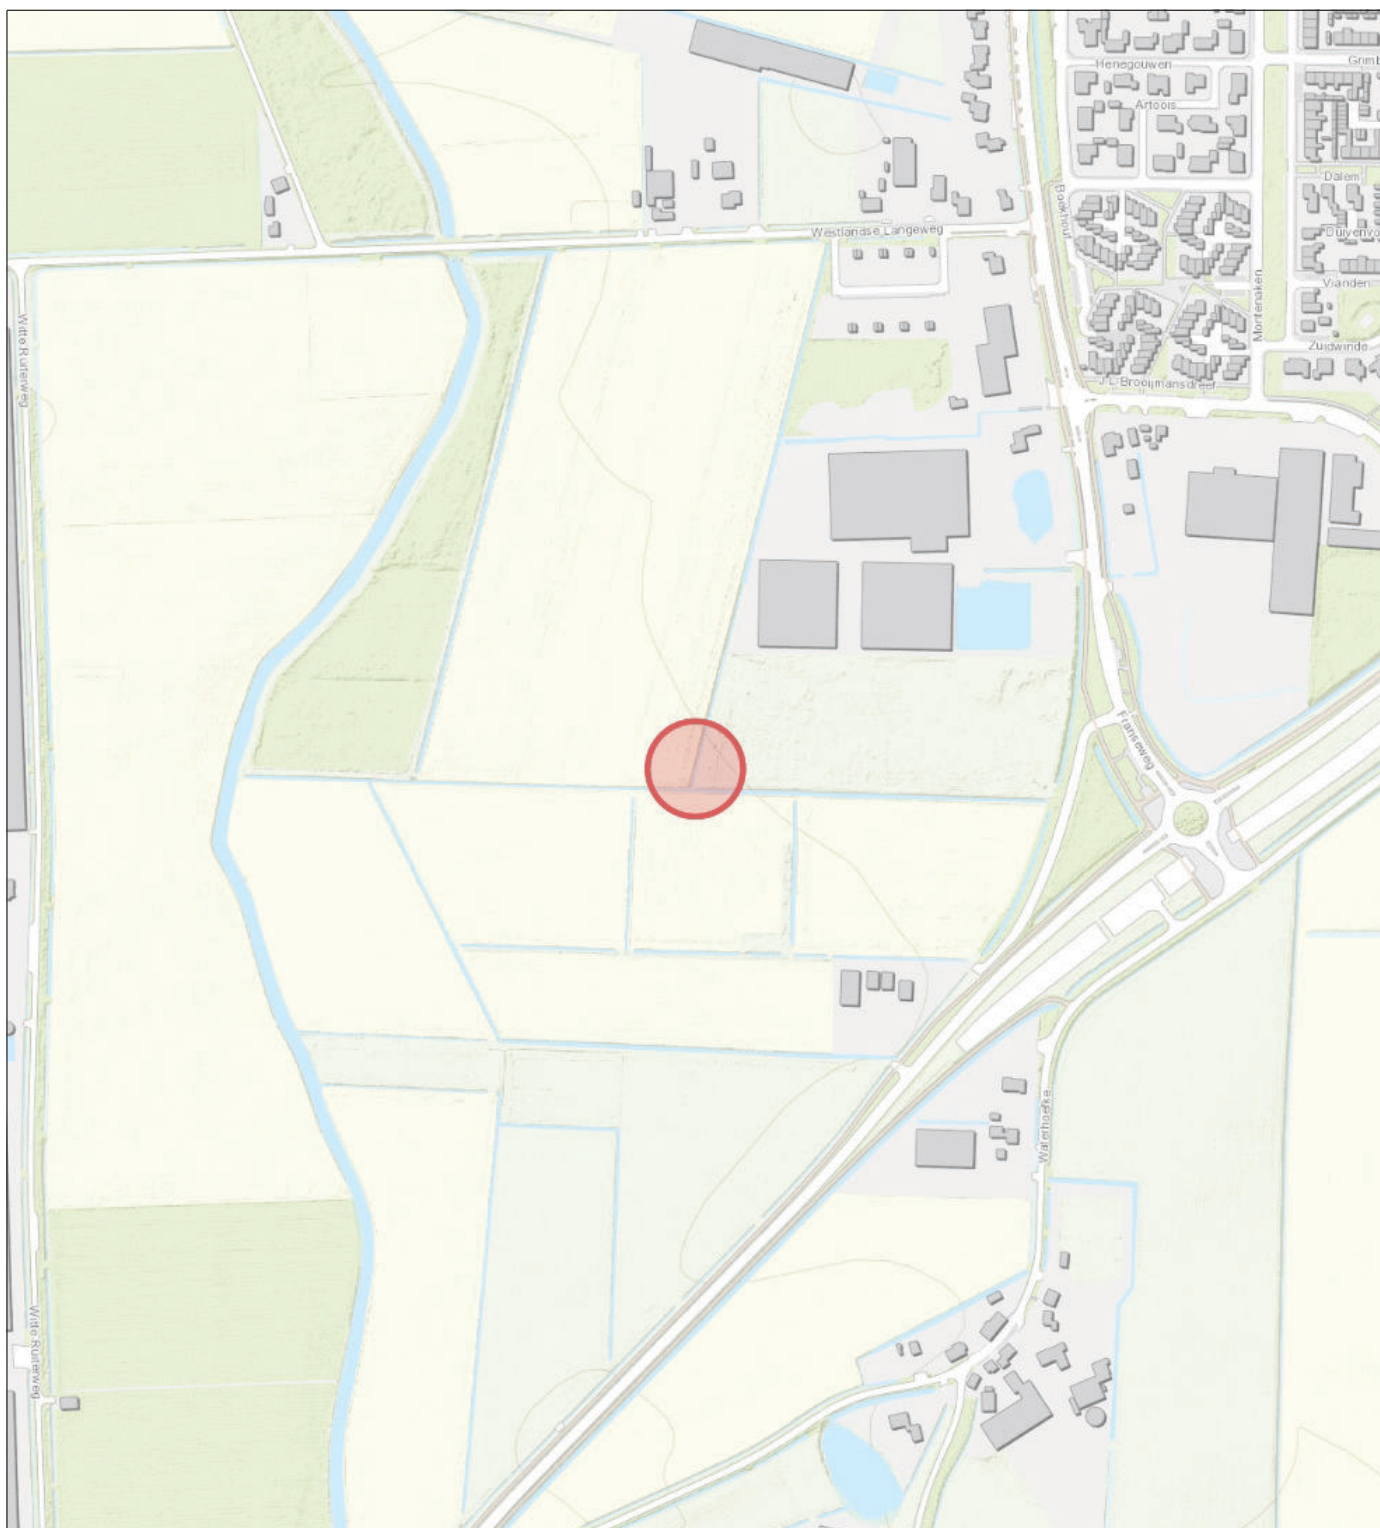

Naam/Afdeling:

Tekening nummer:
20-111101-A

Datum: 13-02-2020

Formaat: A4

Schaal: 1:5,000