


alle toe te passen materialen
conform Besluit bodemkwaliteit

aanleghoogte bob duiker conform vergunning

Dwarsdoorsnede

Optie 1:
Afgezaagd en verzonken in talud

Optie 2:
Niet afgezaagd

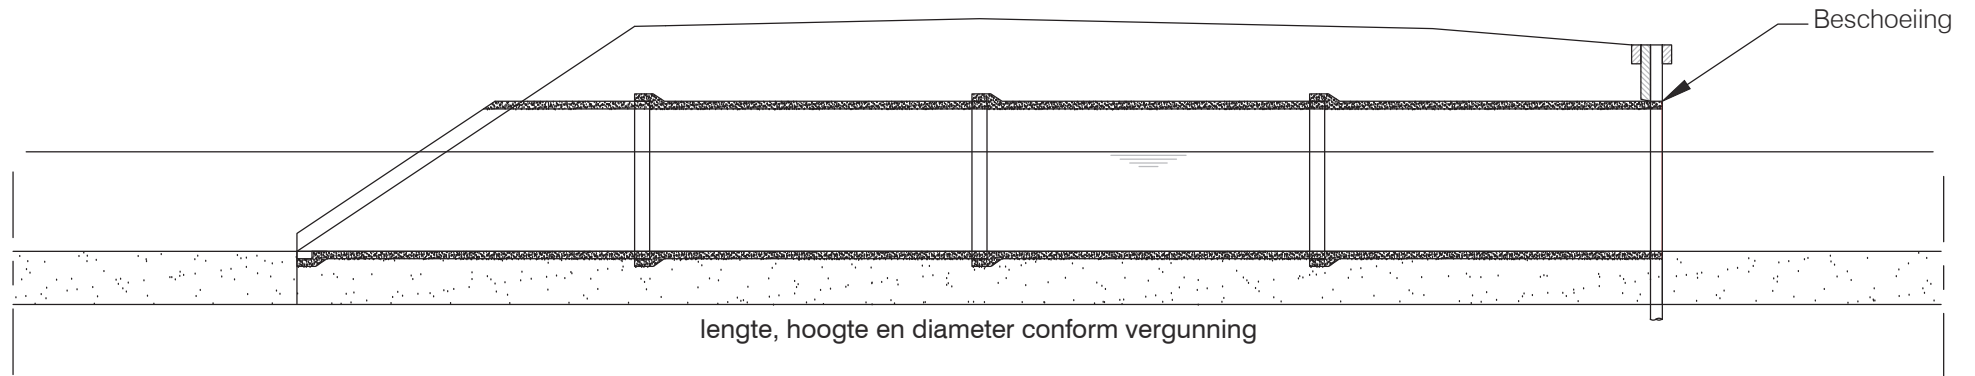

Beschoeiing

lengte, hoogte en diameter conform vergunning

Langsdoorsnede

nr.	Wijzigingen	Datum	Naam	Omschrijving:
 Postbus 5520, 4801 DA BREDA T (076) 564 00 00 F (076) 564 00 00 www.brabantsedelta.nl				Principetekening 1B Aanleg dam met duiker in cat.A waterloop
Afd: Vergunningen		Getekend: JvdV		Formaat : A4
				Schaal 1: nvt
				Datum: 20-3-2017
				Tekeningnummer: PV-1B