


Graven tijdelijke werkput in regionale waterkering B96 thv Oudlandsedijk 10 te Oudenbosch

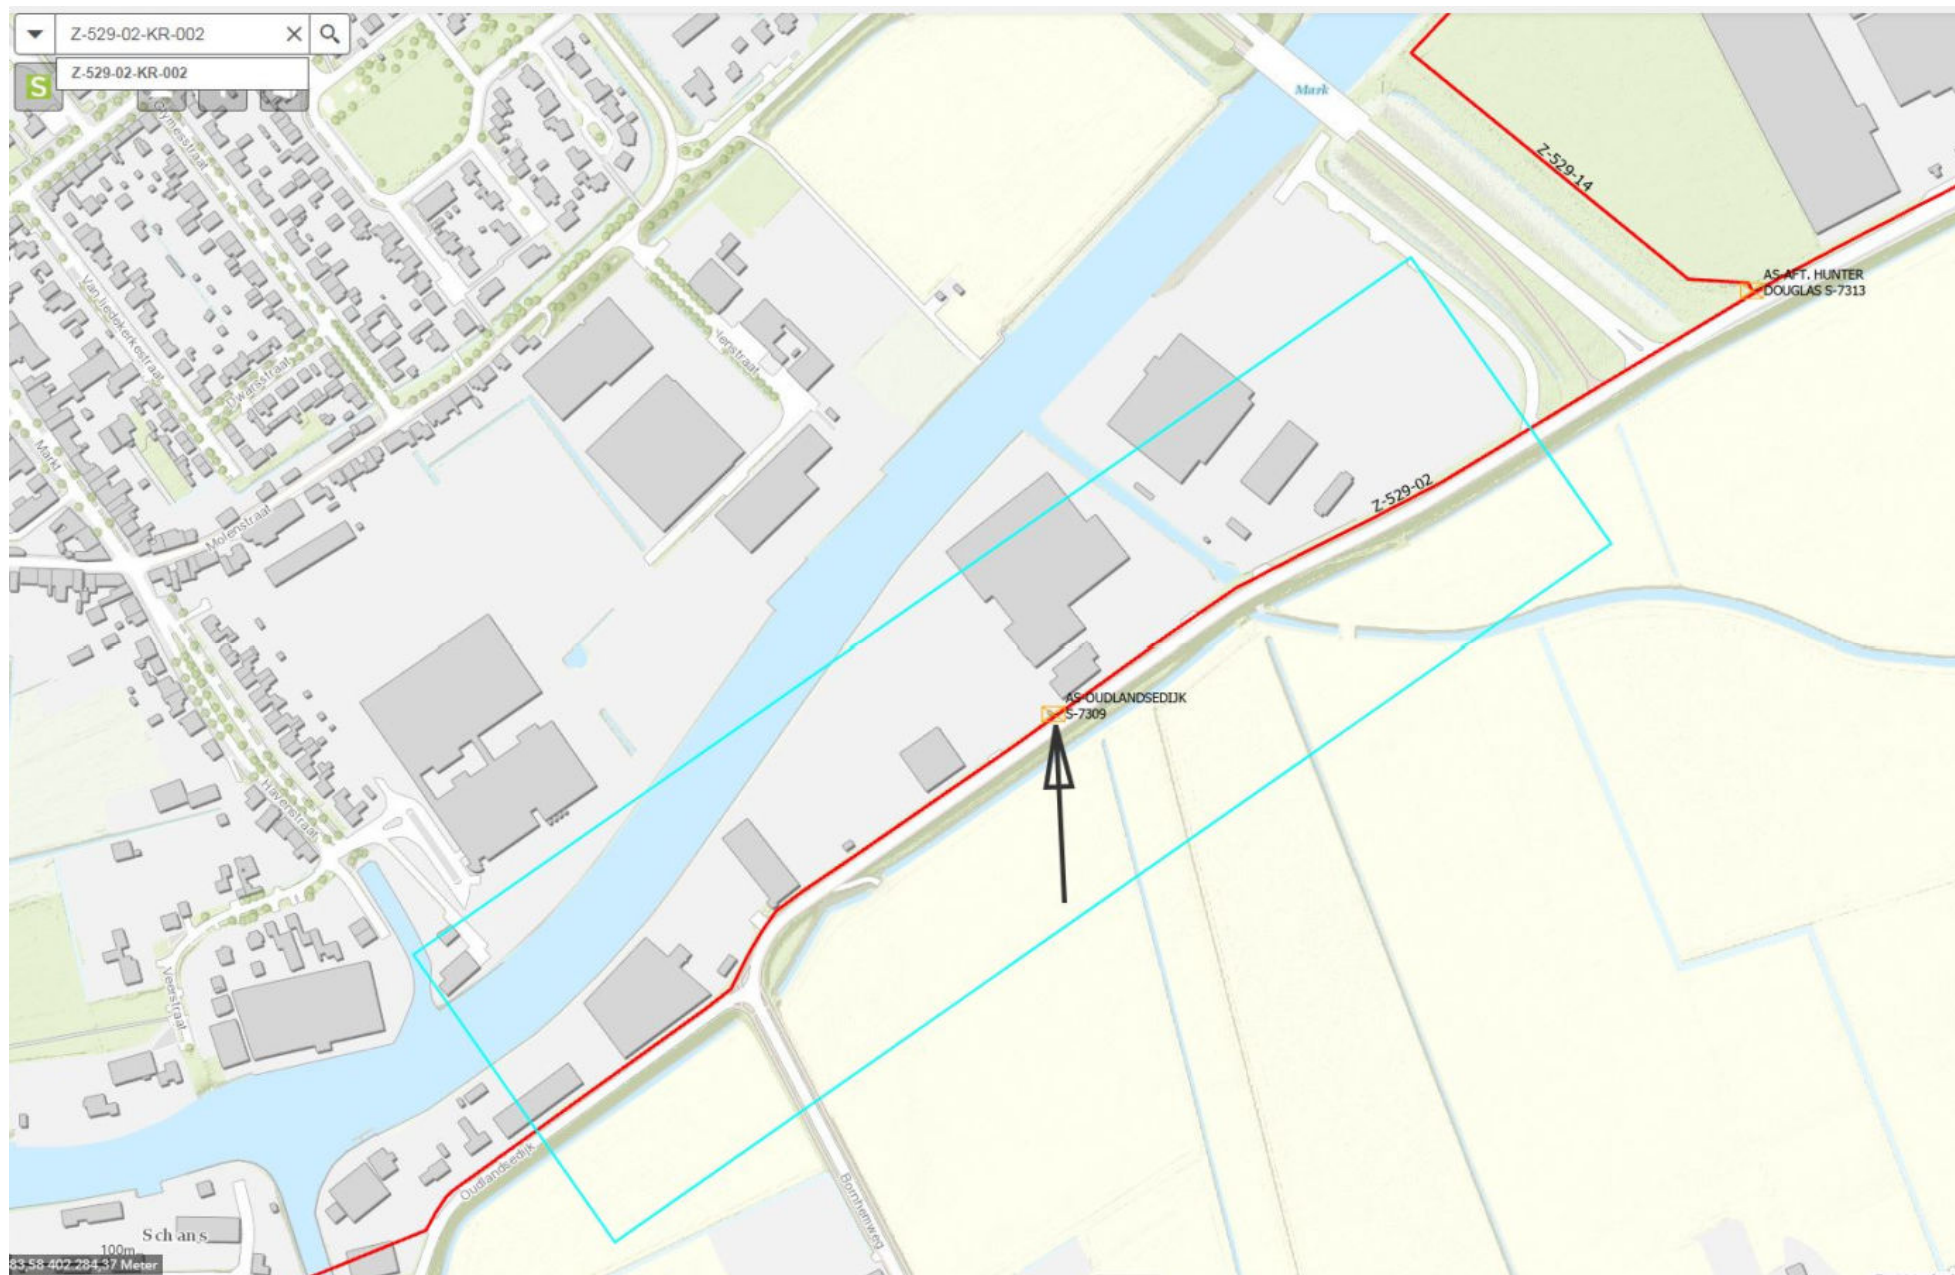

Tekening nummer: 20-111125-A