

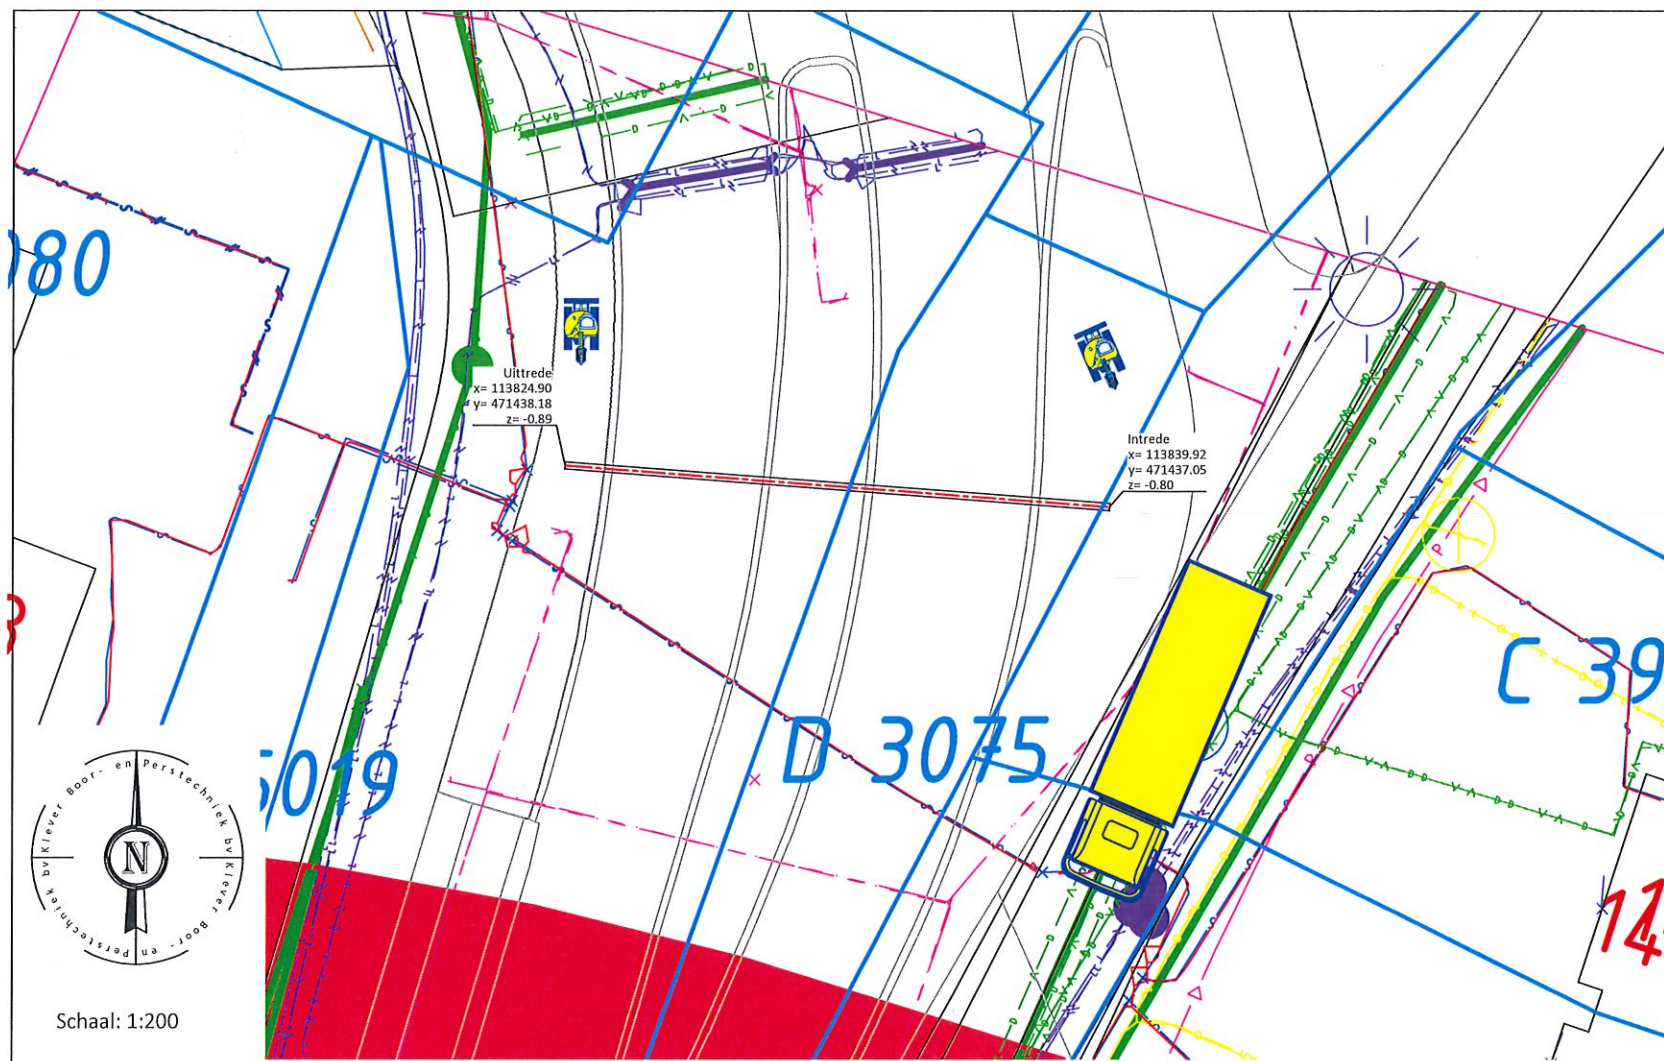


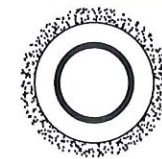

Legenda Klik:

- v- B-OI-KL-DATA-G
- v- B-OI-KL-DATA_CIF P%2FA NKM NETWORK SERVICES B.V._000585322_VECT_190065211-G
- v- B-OI-KL-DATA_EUROFIBER NEDERLAND B.V._000560460_VECT_190065211-G
- v- B-OI-KL-DATA_KPN B.V._000546663_VECT_190065211-G
- v- B-OI-KL-ET_LS-G
- v- B-OI-KL-ET_LS_LIANDER N.V. PAC 2A168G2_000574962_VECT_190065211-G
- v- B-OI-KL-ET_LS_PROVINCIE NOORD HOLLAND_000611715_VECT_190065211-G
- v- B-OI-KL-GAS_ID-G
- v- B-OI-KL-GAS_ID_STEDIN B.V._000584971_VECT_190065211-G
- v- B-OI-KL-WATER-G
- v- B-OI-RI-Druk-G
- v- B-OI-RI-VRIJVERVAL-G
- v- B-OI-RI-VRIJVERVAL_PROVINCIE NOORD HOLLAND_000611715_VECT_190065211-G

Naam:	H. Stigter
Datum:	29-08-2019
Paraaf:	
Ontwerp akkoord voor uitvoering namens opdrachtgever:	
Naam en Paraaf:	

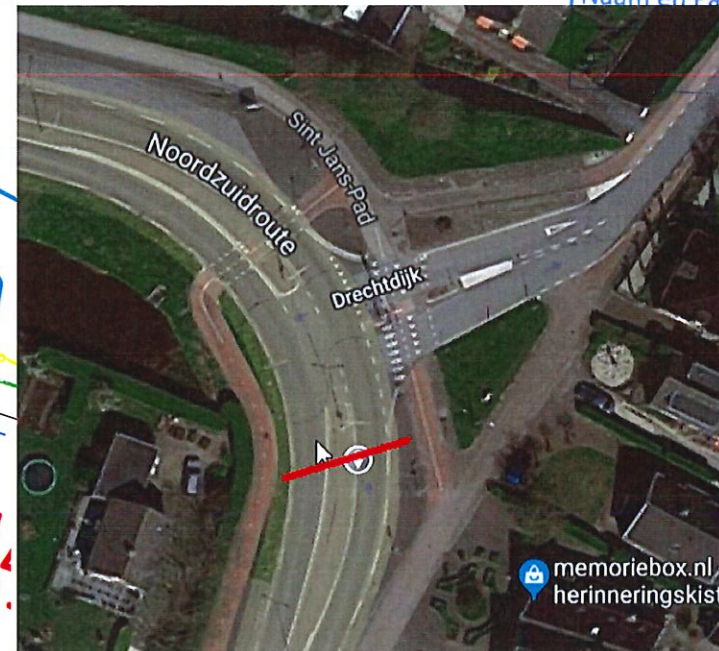

Doorsnede boogzinker 1:10
1 x Ø110mm sdr PE100
Ø165mm ruimdiameter

Ontwerp van dit profiel is op basis van de door opdrachtgever verstrekte gegevens en wensen. De werkelijke uitvoering kan wijzigen i.v.m. ligging van kabels en leidingen en of obstakels, welke van te voren niet inzichtelijk zijn en of waren.

Kabels en leidingen dienen in het werk opgezocht te worden. De in en uitredepunten worden in het werk bepaald bij het graven van de in en uitredegeul voor de boring.

De locatie en werkelijke lengte van de boring(en) wordt uiteindelijk bepaald door de situatie van de ondergrondse infra wanneer deze is blootgelegd, en de opstelbaarheid van het divers materieel in de bestaande aangetroffen situatie.

Legenda:


- Boorlijn
- Bestaande Boring
- Hartlijn
- Hulp (zicht) lijn
- Kadasterlijn
- Straat
- Trottoir
- Fietspad
- Berm
- Parkeervak/terrein
- Druppel/vluchtheuvel

Alleen tekeningen in pdf formaat die van een stempel met datum en handtekening zijn voorzien zullen bij opdracht tot uitvoering van het project in behandeling worden genomen.

Opdrachtgever:	Bam Infra Telecom BV	 BAM Infratechniek Telecom bv		
Proj. nr. opdrg.:	00264.01.20			
Initiatiefnemer:				
De Kwakel, Drechtkade 88 ±23.6 Meter lengte boogzinker Buizen specificatie zie bovenstaande doorsnede boorgang.			Adres: Boveneind Noordzijde 84c 3405 AK Benschoop 0348-554986 info@kleverbv.nl www.kleverbv.nl	
Getekend:	L. de Vos	Par.	Datum 27-08-2019	Blad: 01
Gecontroleerd:	H. Stigter		Datum 27-08-2019	Formaat: A3
Datum geboord:	n.n.b.	Meet methode:	Boogzinker	Schaal: Zie tek.
Klic nr.: 190065211		Status: Ontwerp		Project nr.: 191441.1
ProRail Kenmerk/Classificatie nr.: n.v.t.				Tekening nr.: 191441.BZ-01
Wijziging				
Wijziging				

Boogzinker Ø110 191441.1

Lengteprofiel A-A

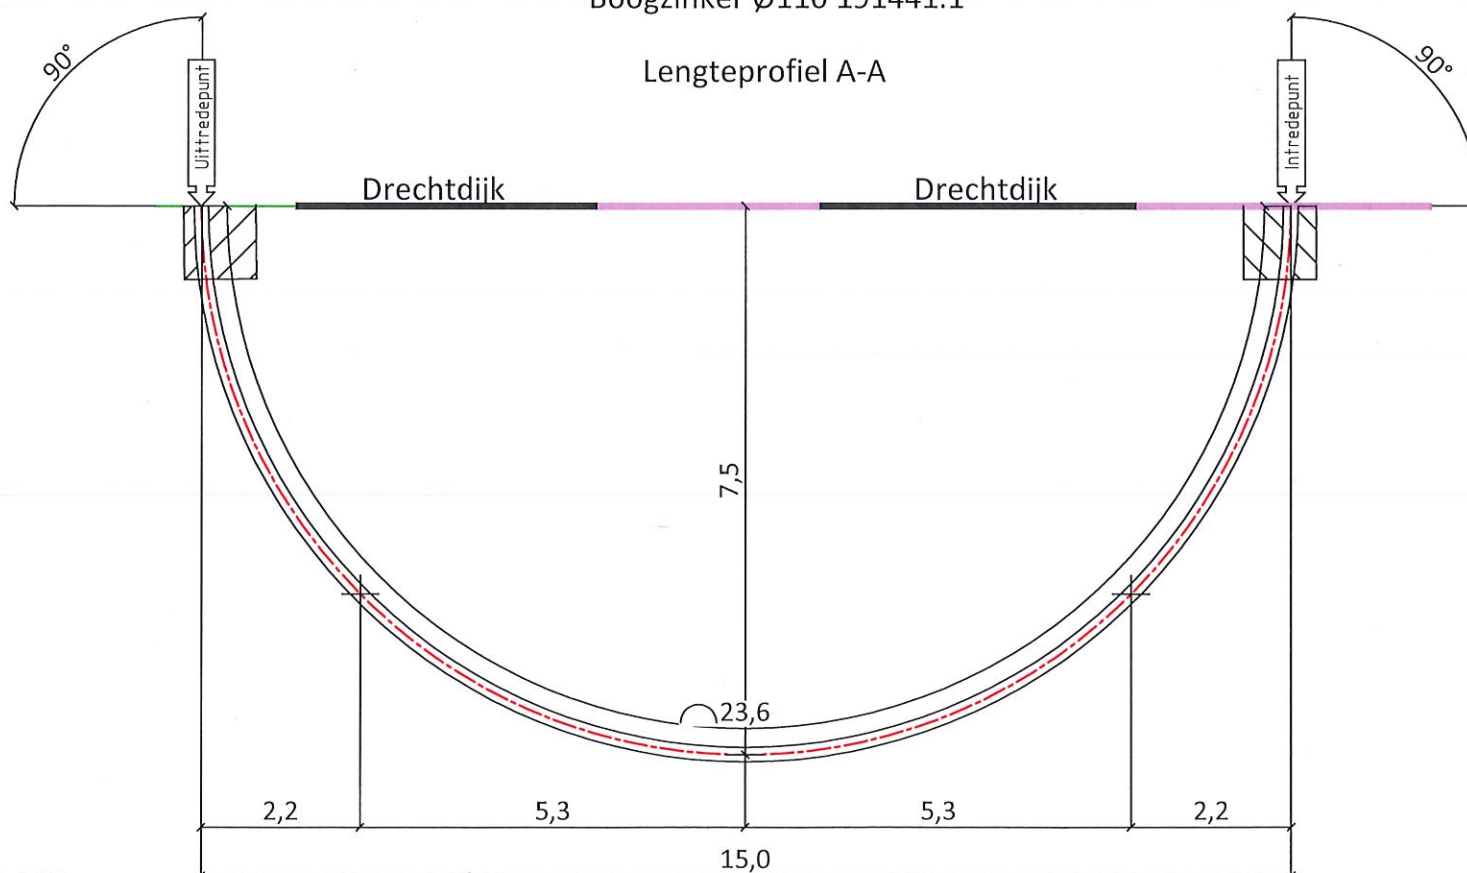

Schaal : 1:100