


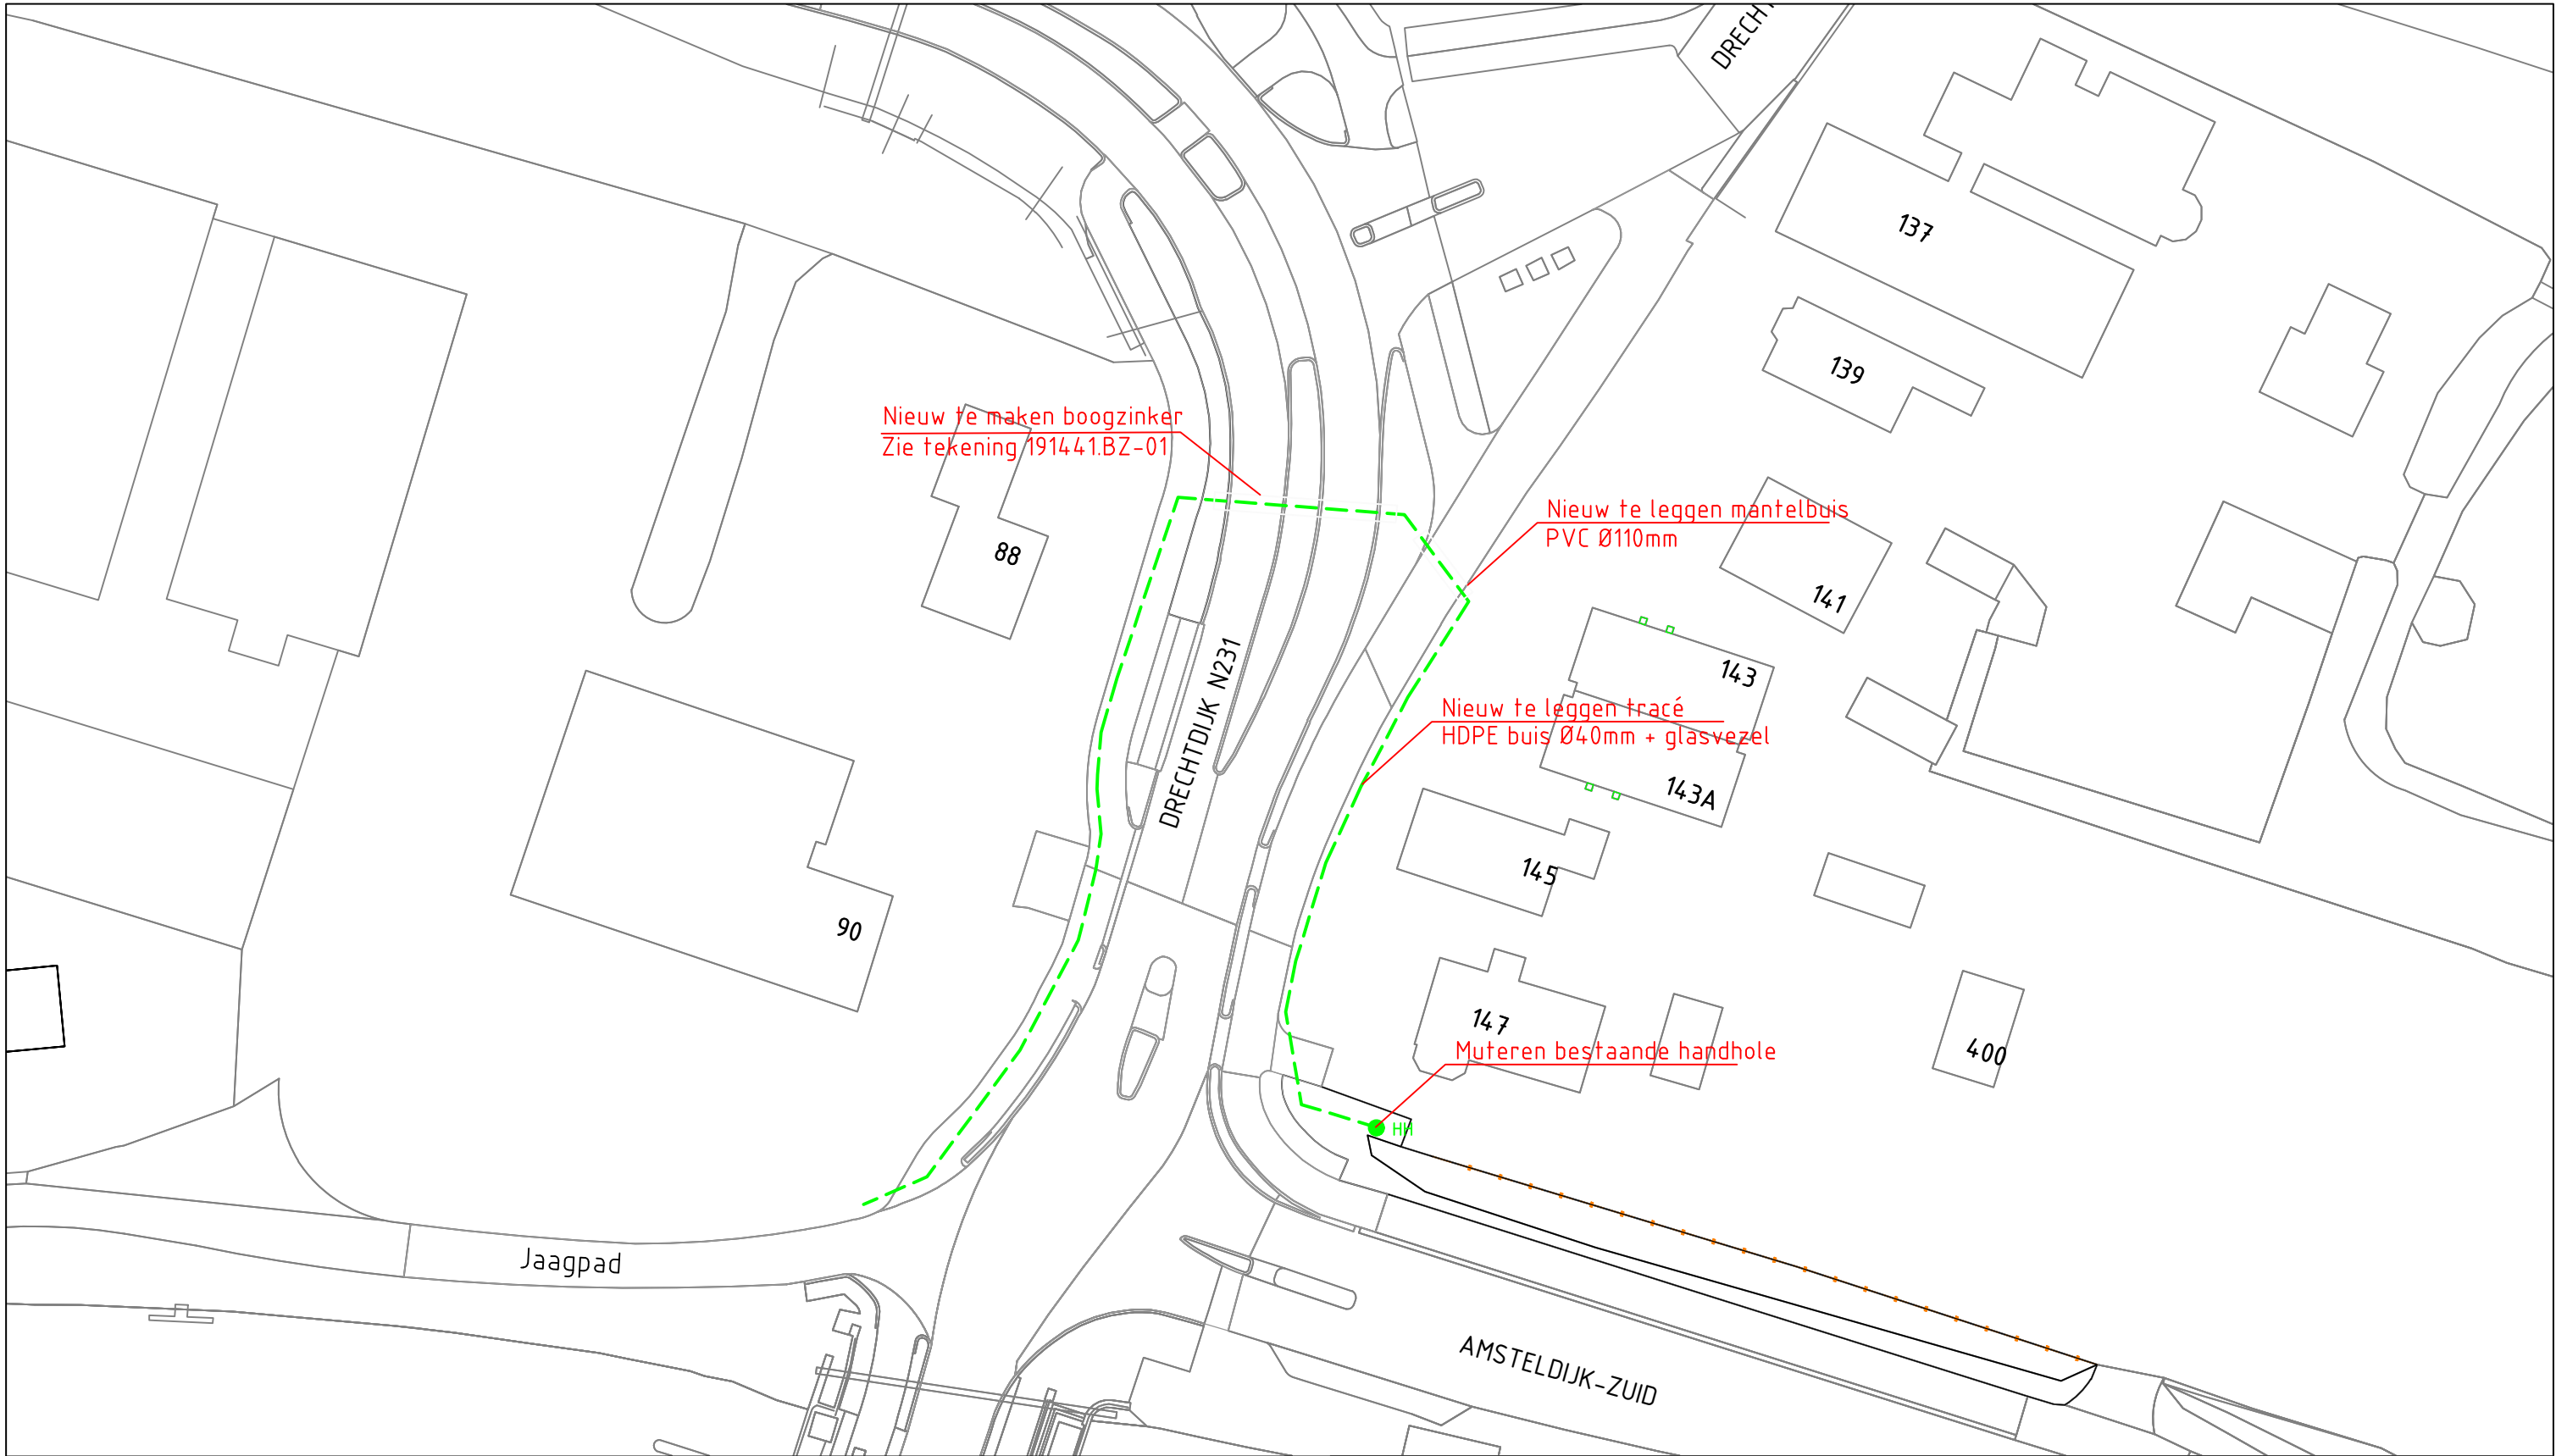

Legenda :

Te graven tracé

Bestaand Tracé

Vervallen tracé

Boring/oversteek/persing

LABEL

TYPE-ACCESPOINT

Handhole

LABEL

TYPE-KOPPELING

Koppeling

Datum	Par.	Nr.	Wijziging	ONDERWERP : Aanvraag instemmingsbesluit Projectnaam: PNH Ring Relined Locatie: N231 Drechtelijk Kenmerk : COP. 00264.01.20	Schaal: 1: 500	Datum:	PROJECTNR.:
					Get : A.E. Henricus	01-02-2020	COP.00264.01.20
					Gez : BAM ITT	2019	TEK.NR.:
					Overname zonder schriftelijke toestemming niet geoorloofd Auteursrechten voorbehouden.	Formaat: A 3	1/1
							File:
 BAM Infra Telecom bv					RHÔNEWEG 34 1034AH AMSTERDAM TEL. +31 020 411 71 23 www.baminfratelecom.nl		