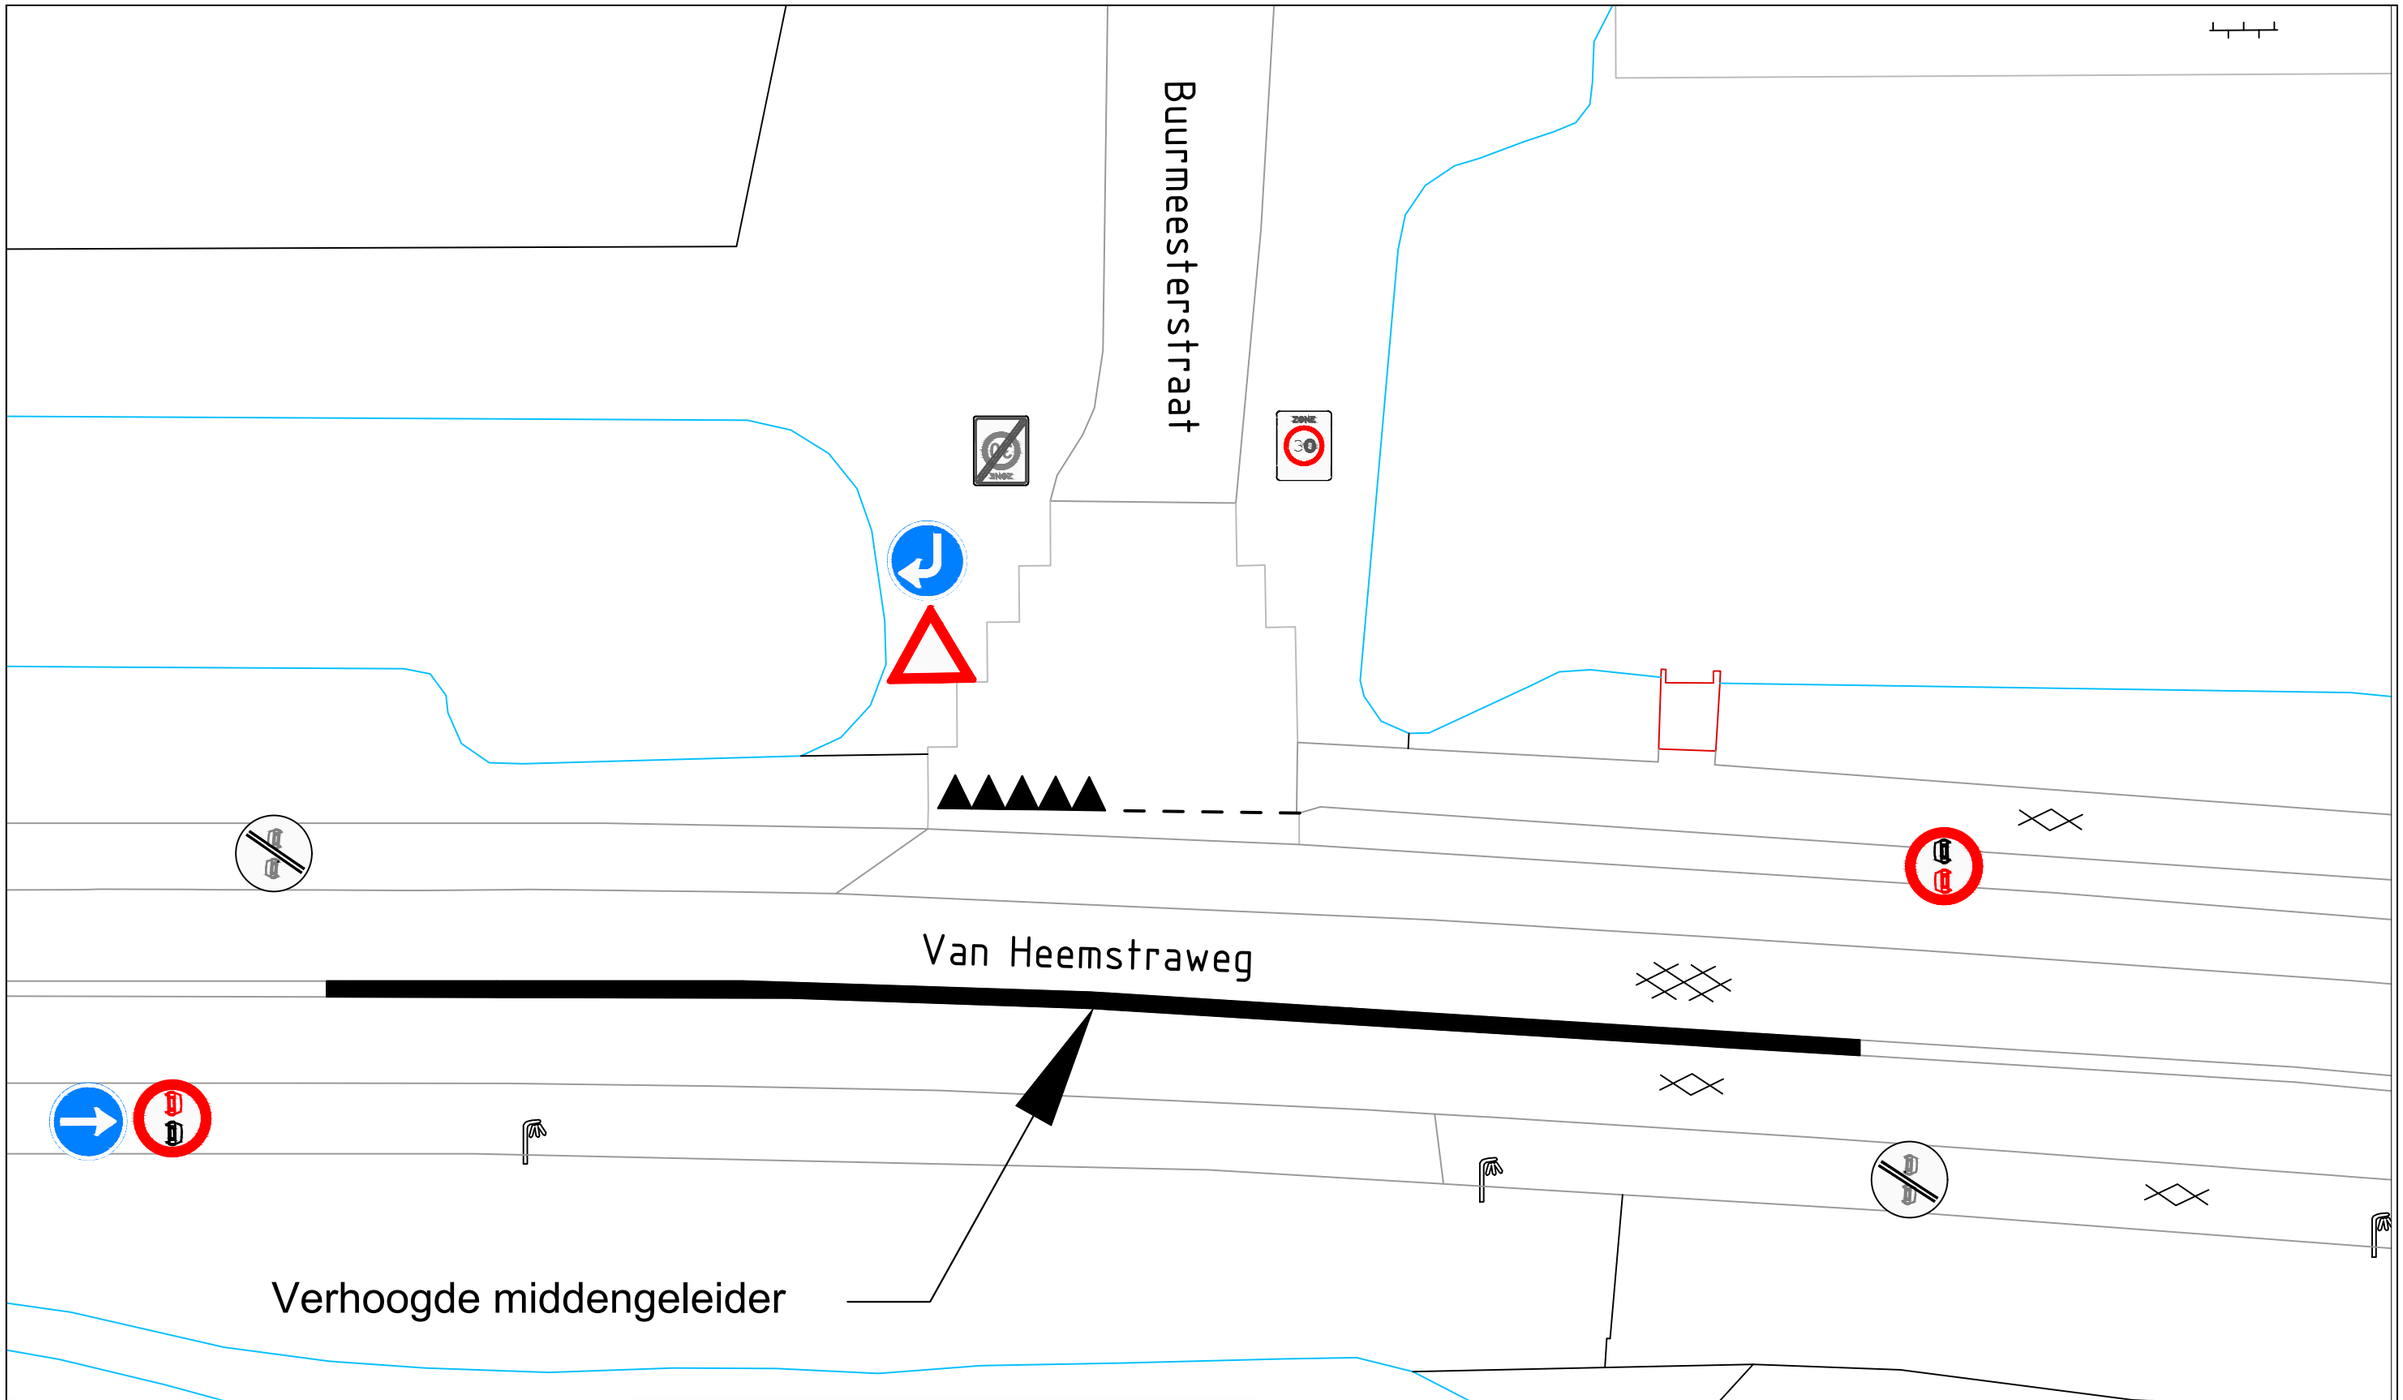

Legenda:

- D05
- B06
- F01
- F02
- D04
- A02-030ze
- A01-030zb

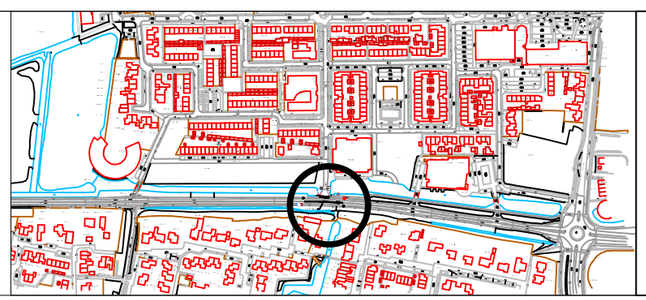

Gemeente Druten

Heuvel 1, 6651 DA Druten
Postbus 1, 6650 AA Druten
Tel: 088 - 432 70 00
Email: info@druten.nl
www.druten.nl

PROJECT: Ontsluiting Druten-West	
PLAN:	
ONDERWERP: Verkeersbesluit	
Getekend door: A.R	**Datum:** 25-2-2020
Gewijzigd door:	**Wijzigingsdatum:**
Xref/raster::	**Bestandsnaam:** 001420 - Verkeersbesluit ontsluiting Druten-West

N

Schaal: 1:200

Formaat: A3