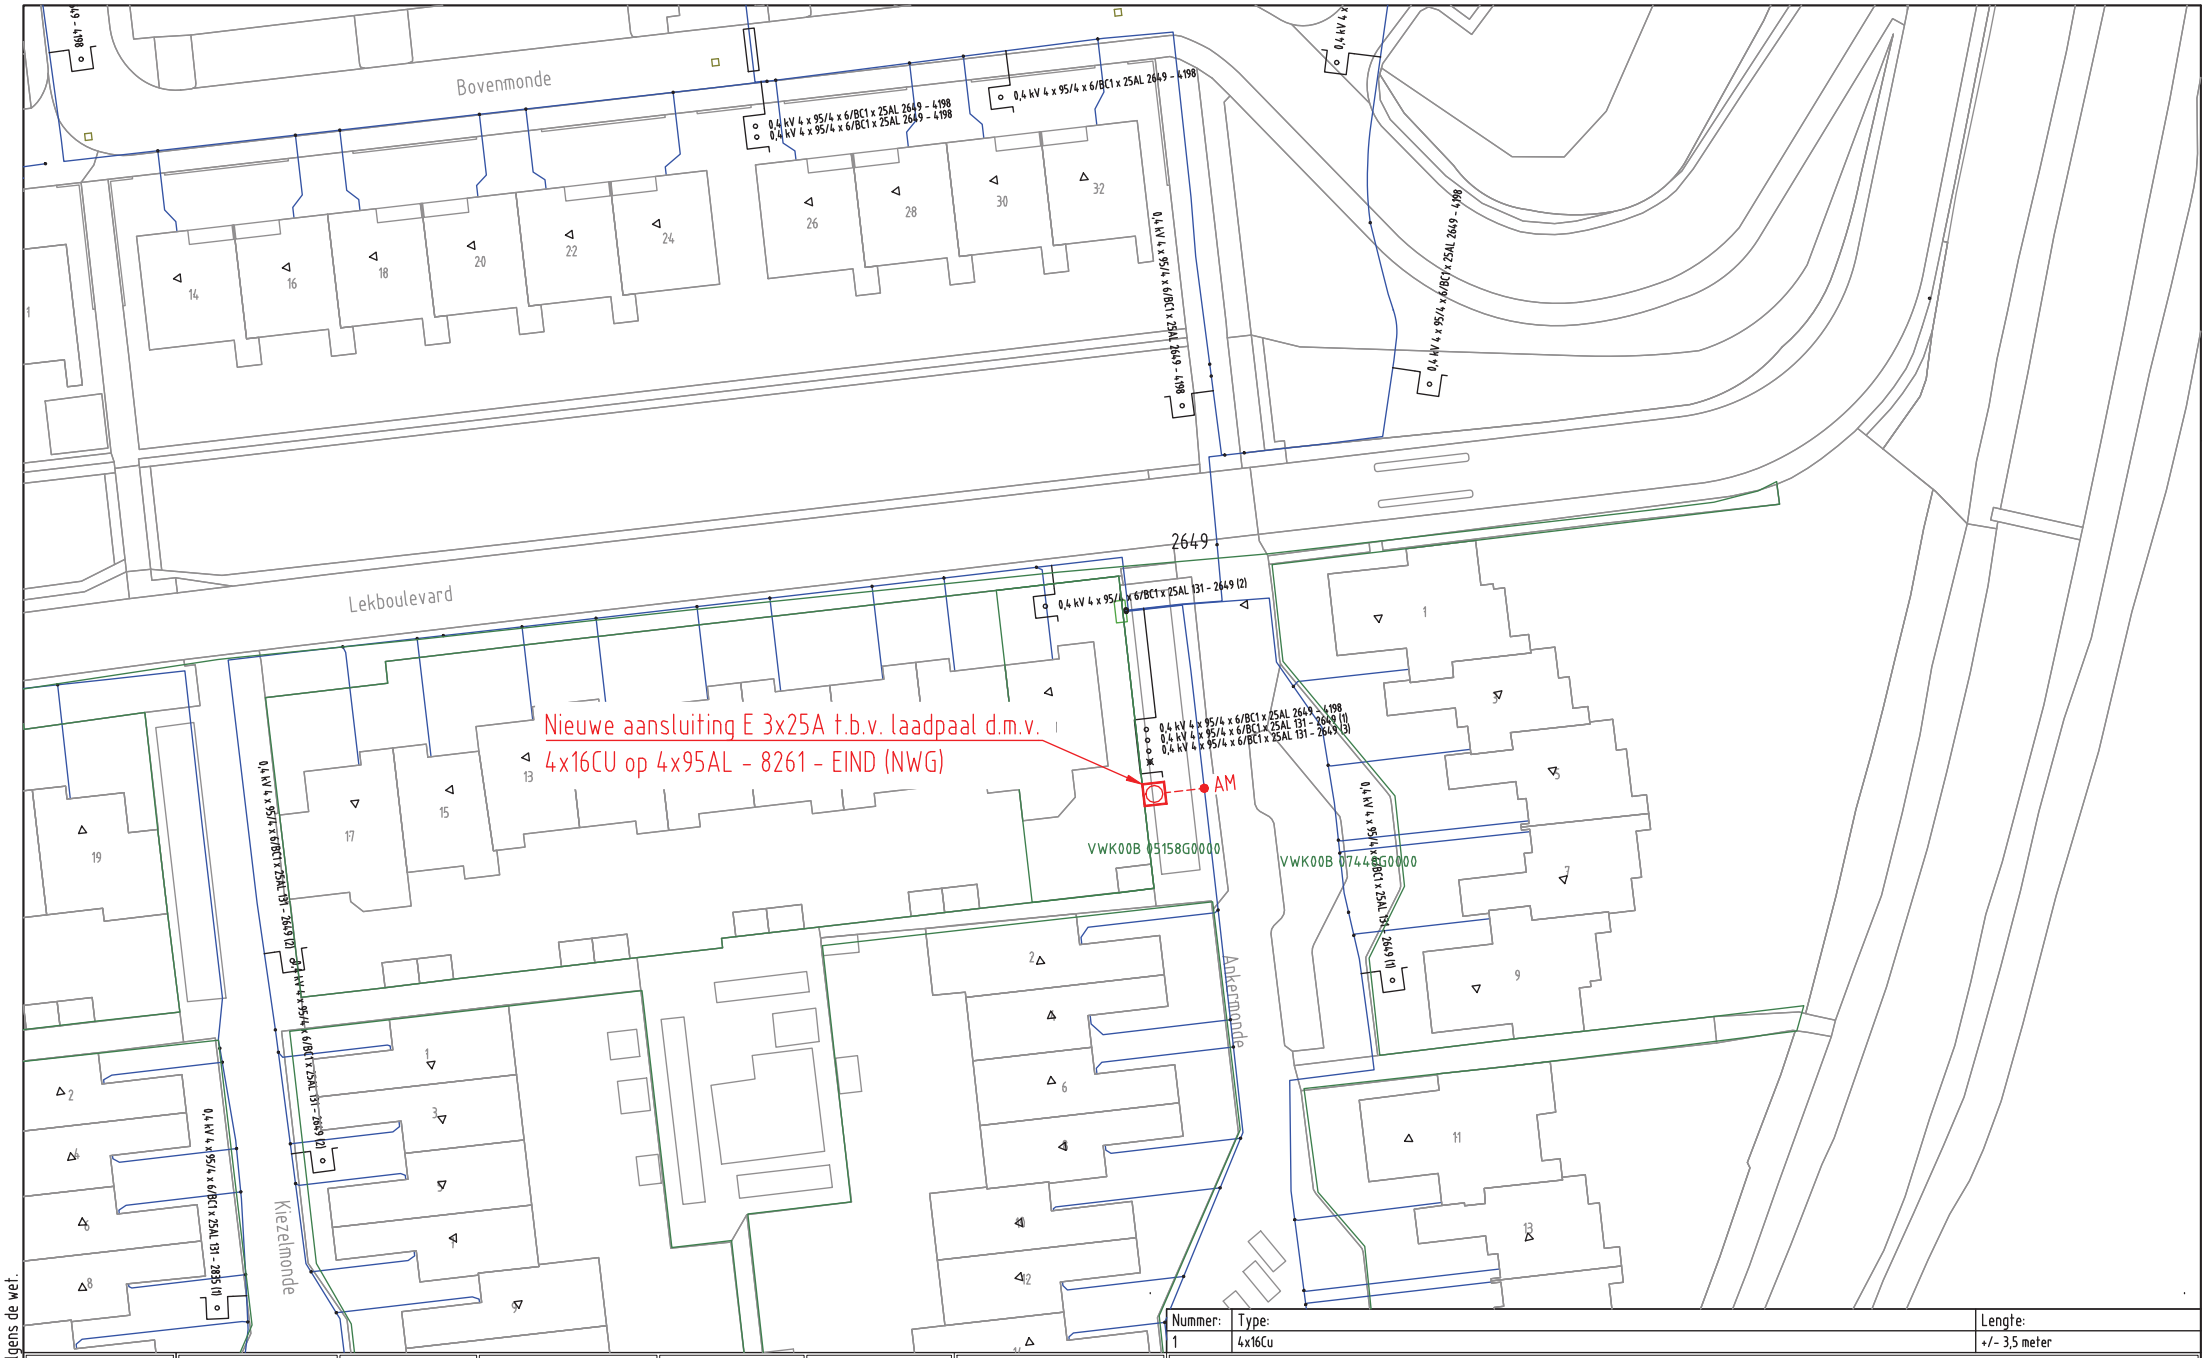


| Nummer: | Type: | Lengte: |
|---|---|---|
| 1 | 4x16Cu | +/- 3,5 meter |

Opmerkingen: Geen

| ELEKTRA NIEUW | | | | | |
|---|---|---|---|---|---|
| LS-kast | Station | Leveringspunt | Laadpaal | OV mast | |
| Mast bovengronds | Mof | Bescherming | Abc Tekst | Zinkerbord | |
| Kabel nieuw | Kabel te rijzen | Kabel te rooien | Buiten Bedrijf | Kadaster | |

| ELEKTRA BESTAAND | | | | | | |
|---|---|---|---|---|---|---|
| LS-kast | Station | Leveringspunt | OV mast | Mast bovengronds | Mof | Bescherming |
| 0,4 kV/OV | 0,4 kV | OV | 3 kV | 6 kV | 10/13 kV | |
| 23 kV | 25 kV | 50 kV | 66 kV | 150 kV | | |
| Buiten Bedrijf | Telecom | Aardkabel | Gelijkspanning | | | |

STEDIN

Formaat: A3
Schaal: 1:500
Volgend bladnr: 1 van 1

20191112 Trace Elektra
Ankermonde 2 ELP Nieuwegein
LS-PLAN
Detailontwerp/Vergunning E

| | |
|---|---|
| Wijz: #0 | Get: T.Janssen |
| Datum: 12-11-2019 | Gec: |
| Project: 930000129156 KGK Aanvraag | |
| Ordernr: 50185037 | |
| Documentnr: 20191112-0000-028 | |
| Status: Voor uitvoering | Bladnr: 028 |

Auteursrecht voorbehouden volgens de wet.