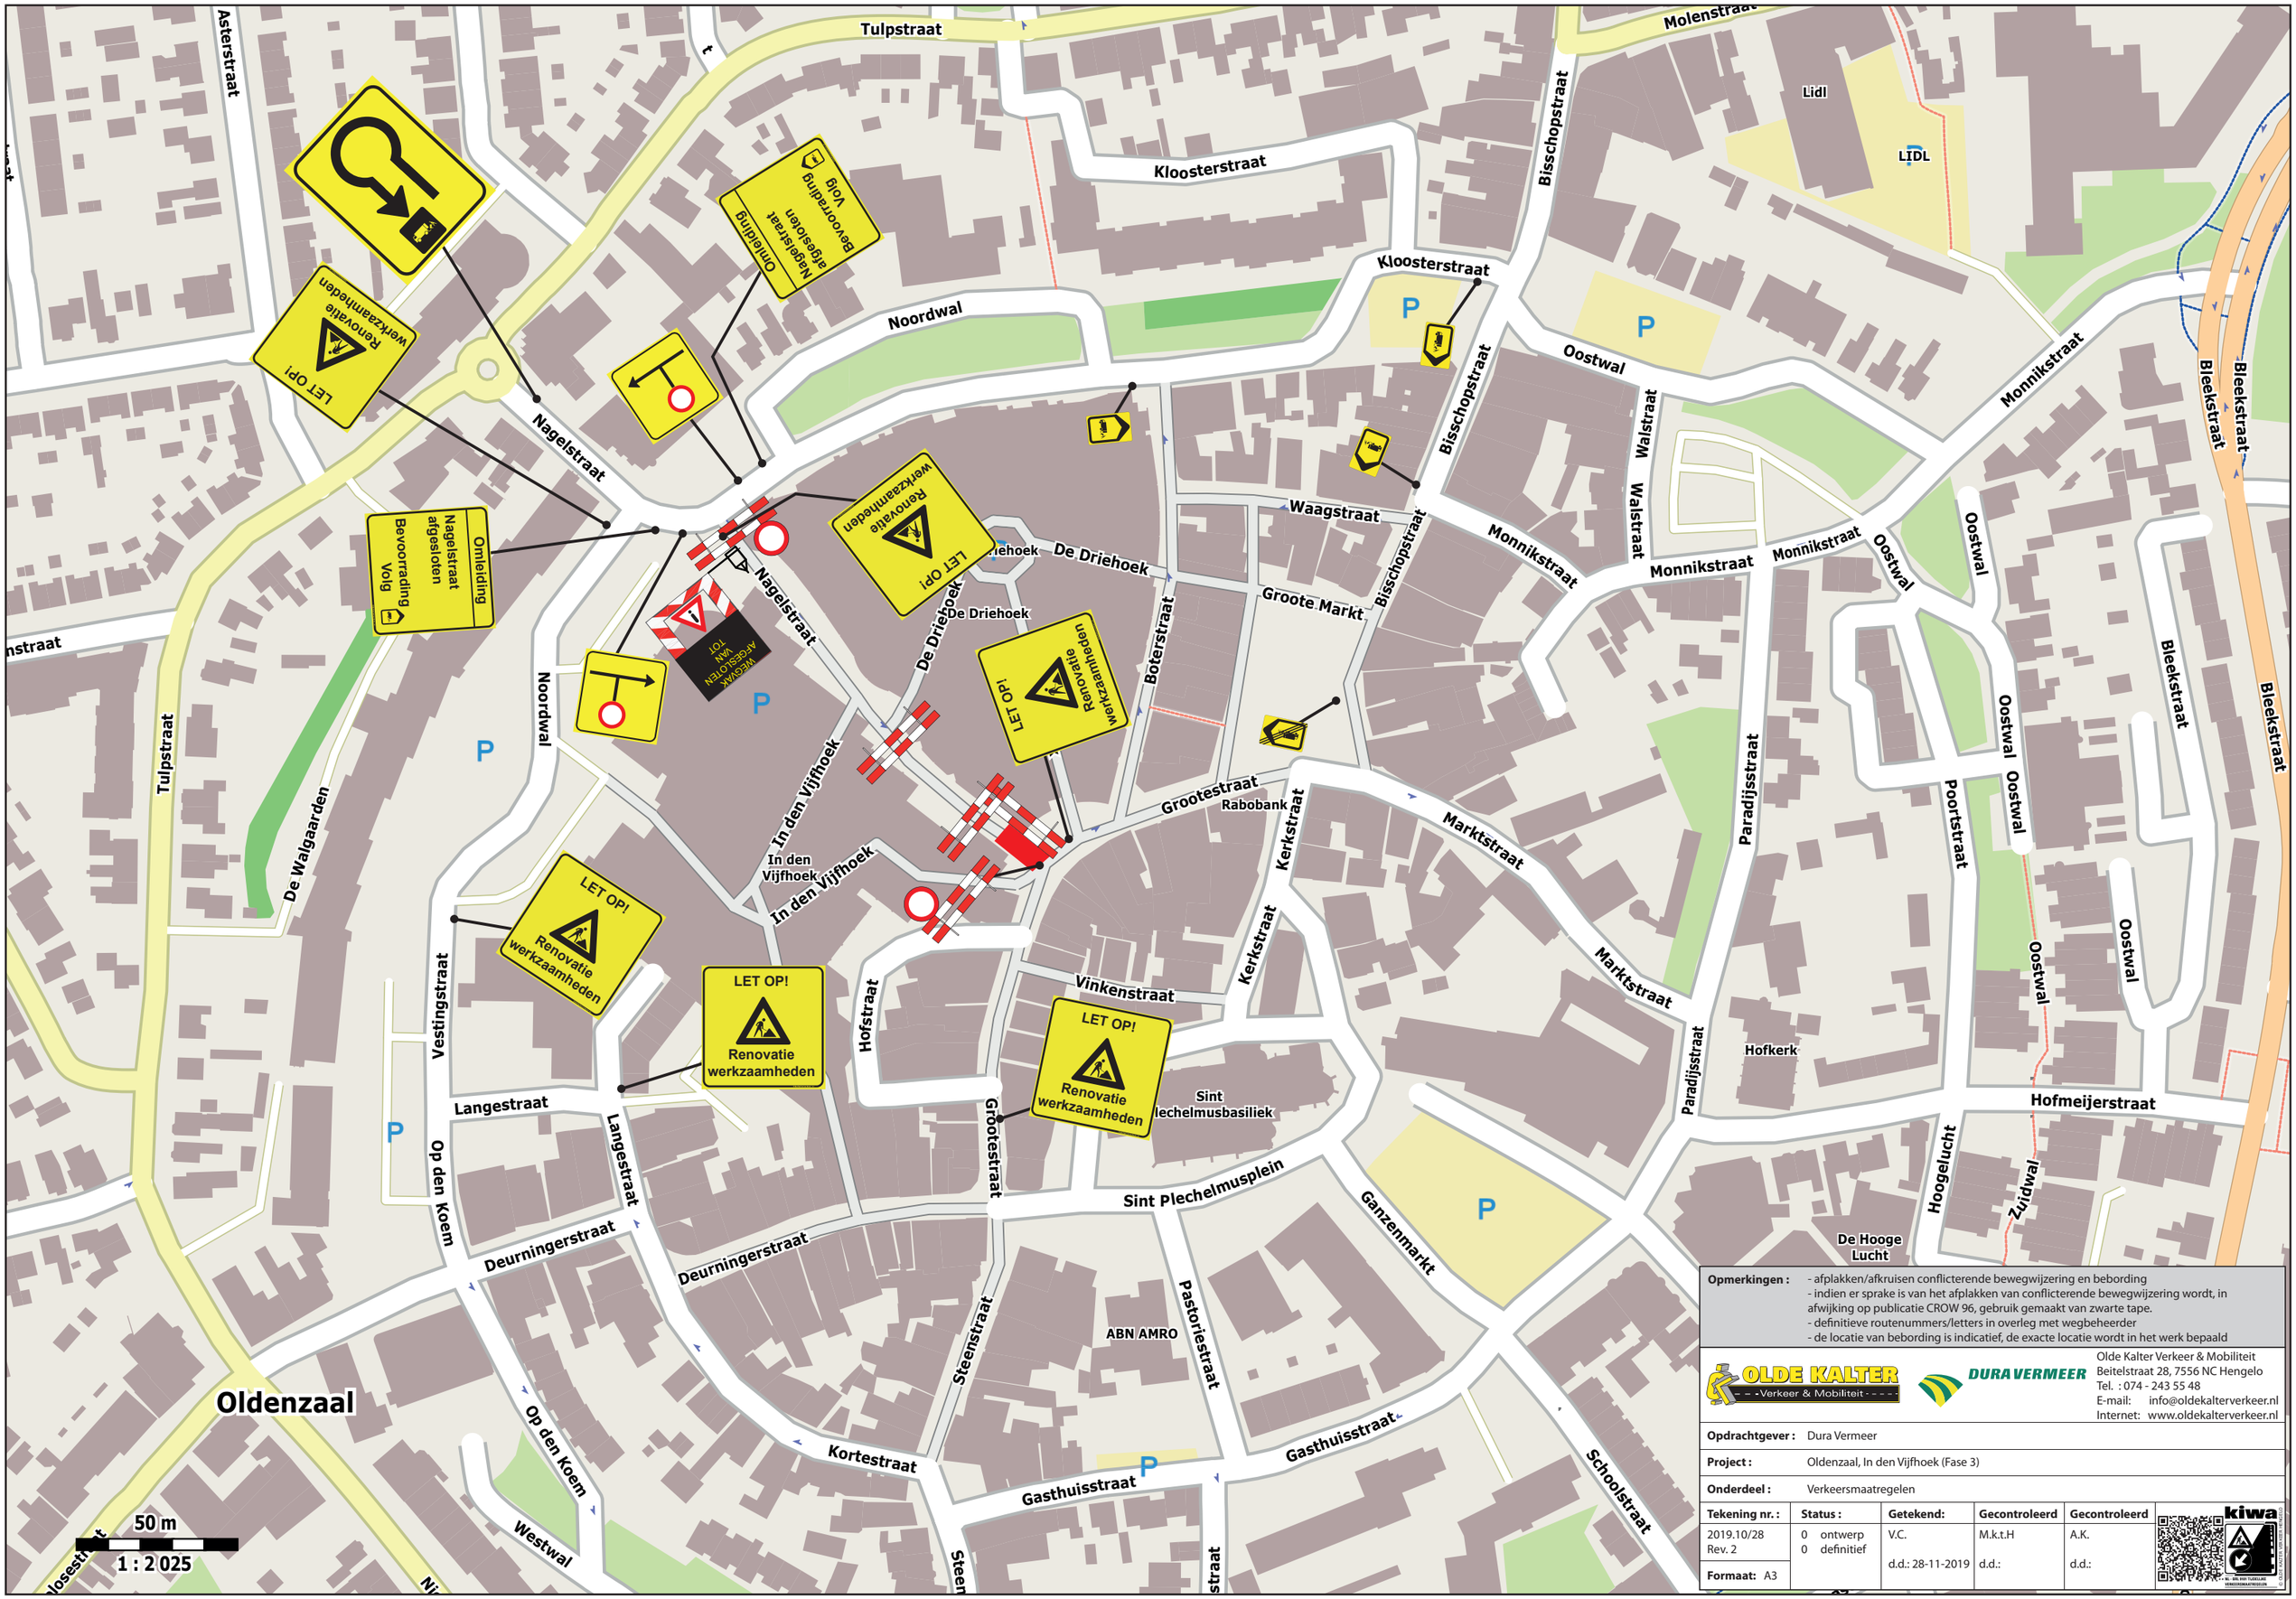

Opmerkingen :
- afplakken/afkruisen conflicterende bewegwijzering en bebording
- indien er sprake is van het afplakken van conflicterende bewegwijzering wordt, in afwijking op publicatie CROW 96, gebruik gemaakt van zwarte tape.
- definitieve routenummers/letters in overleg met wegbeheerder
- de locatie van bebording is indicatief, de exacte locatie wordt in het werk bepaald

OLDE KALTER Verkeer & Mobiliteit
DURA VERMEER
Olde Kalter Verkeer & Mobiliteit
Beitelstraat 28, 7556 NC Hengelo
Tel. : 074 - 243 55 48
E-mail: info@oldekalterverkeer.nl
Internet: www.oldekalterverkeer.nl

Opdrachtgever : Dura Vermeer

Project : Oldenzaal, In den Vijfhoek (Fase 3)

Onderdeel : Verkeersmaatregelen

Tekening nr. :	Status :	Getekend:	Gecontroleerd	Gecontroleerd
2019.10/28 Rev. 2	0 ontwerp 0 definitief	V.C. d.d.: 28-11-2019	M.k.t.H d.d.:	A.K. d.d.:
Formaat: A3				

kiwa

Brondata kaart: © OpenStreetMap Contributors