




Gewijzigd parkeerverbod Houtersweg

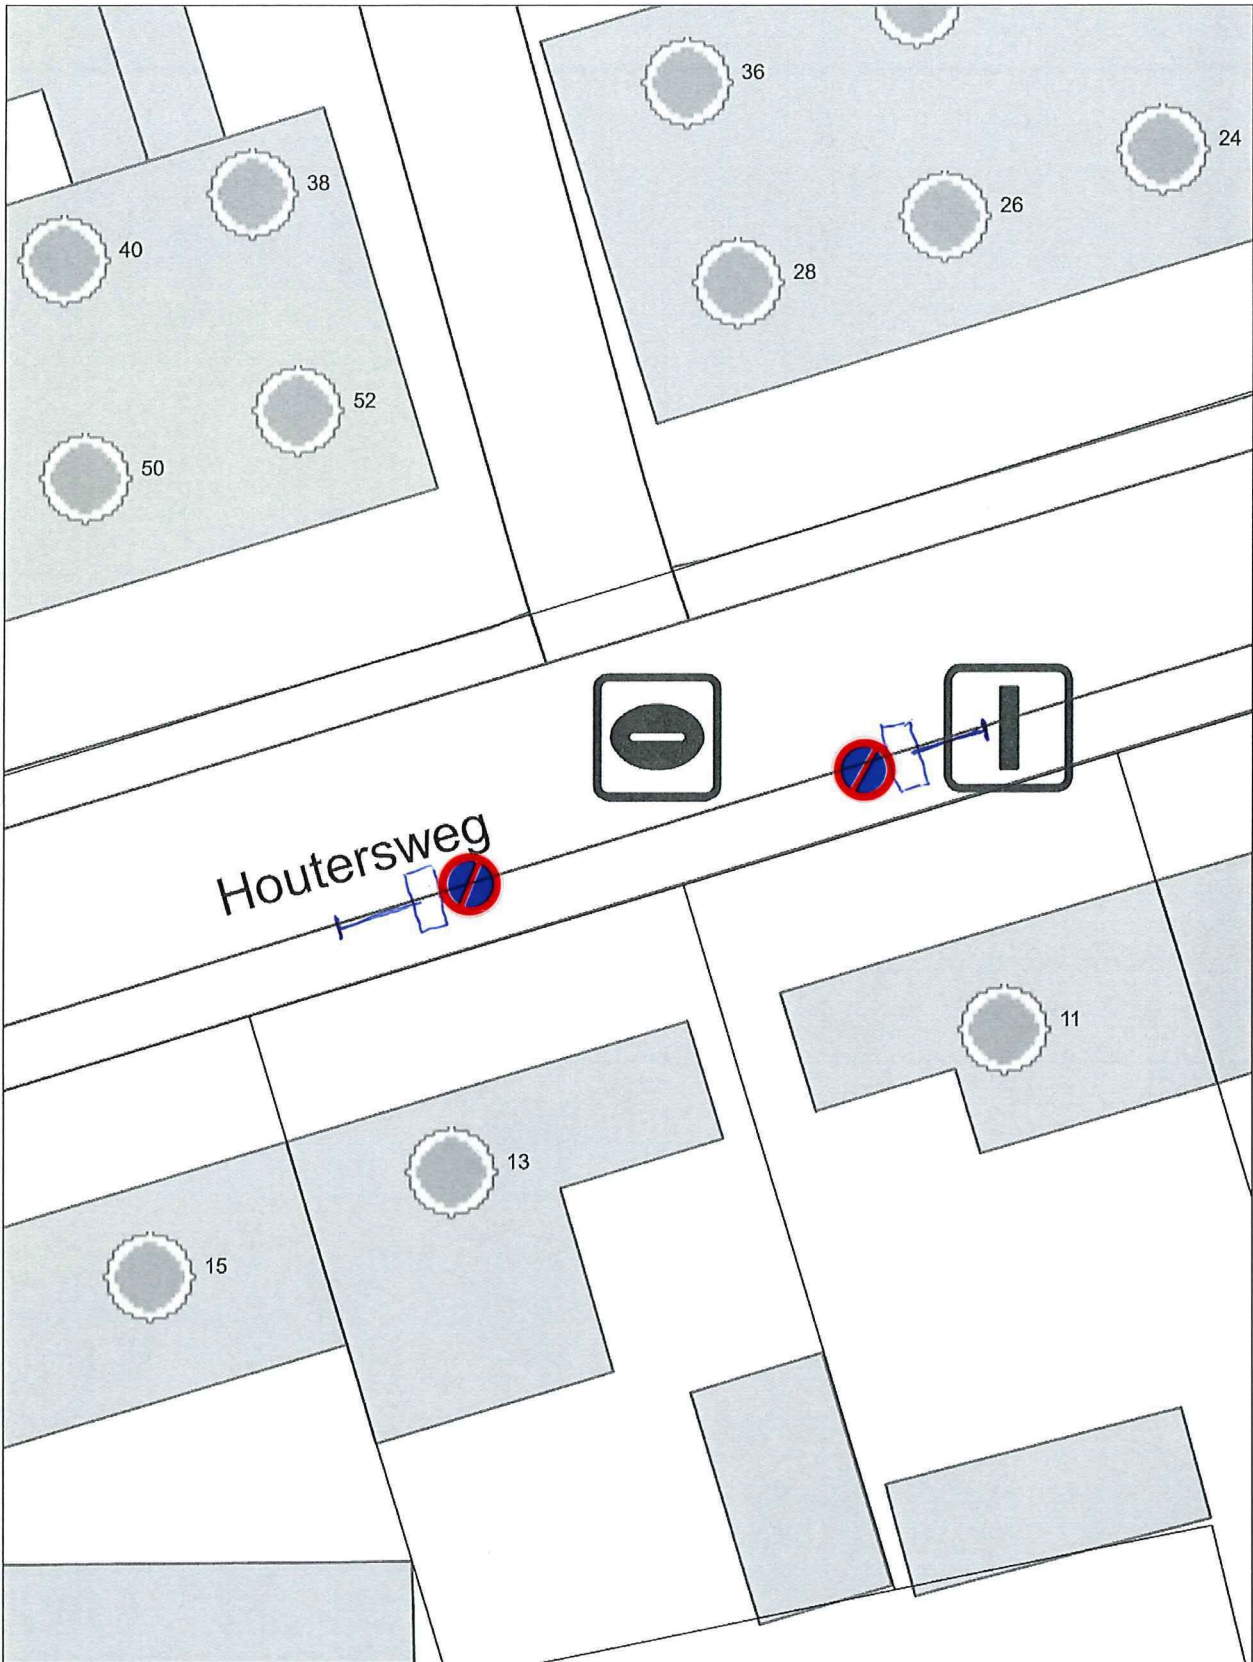

Aan deze afdruk kunnen geen rechten worden ontleend. van deze kaart mag niet worden gereproduceerd.

TEKST OP ONDERBORD
WOENSDAG 07:00 - 17:00 uur

Schaal 1:200

0 2 4 6m