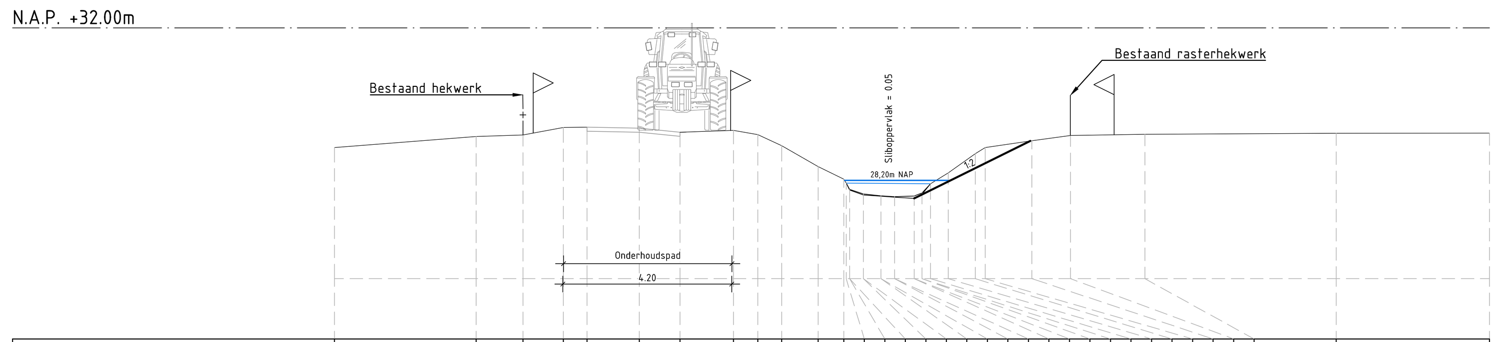

Bestaande afstand	0.00	3.52	4.69	5.69	6.28	7.58	8.59	9.92	10.52	11.12	12.03	12.66	12.72	12.81	12.81	13.15	13.15	13.59	13.59	13.92	13.92	14.41	14.41	14.61	14.61	14.82	15.26	15.93	16.18	17.34	18.30	20.15	24.90	28.71
Bestaande hoogte	29.02	29.29	29.33	29.52	29.52	29.50	29.40	29.44	29.34	29.07	28.54	28.23	28.14	27.98	27.96	27.86	27.84	27.82	27.81	27.79	27.78	27.81	27.75	27.89	27.85	28.12	28.39	28.87	29.02	29.19	29.32	29.35	29.37	29.38

Nieuwe afstand	0.00	14.41	17.30
Nieuwe hoogte	29.02	27.75	29.32

Dwarsprofiel A
Schaal 1:100

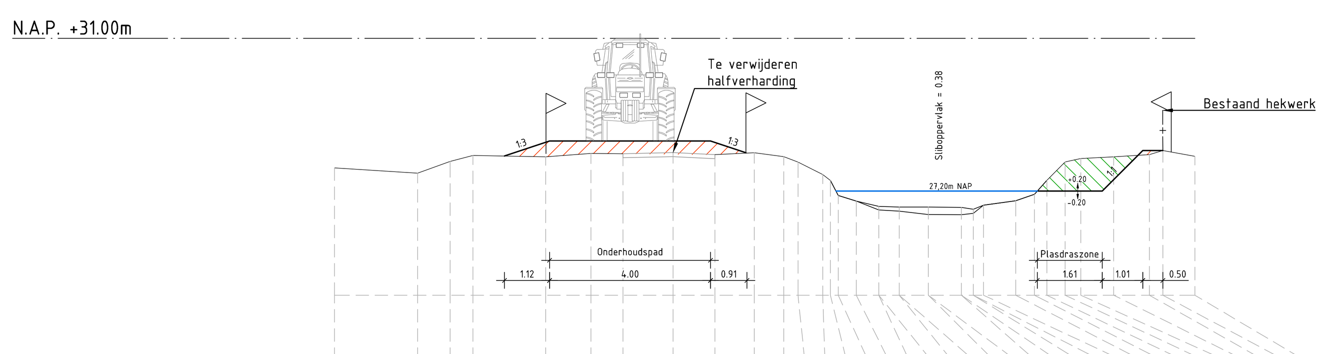

Bestaande afstand	0.00	2.07	2.88	3.44	5.25	6.38	7.17	8.42	9.46	10.44	11.17	11.52	12.14	12.33	12.52	12.97	13.53	13.53	14.04	14.04	14.76	14.76	15.58	15.58	15.88	15.88	16.13	16.93	17.40	17.71	18.16	18.55	19.37	20.26	20.59	21.39
Bestaande hoogte	27.78	27.65	27.94	28.09	28.05	28.14	28.13	28.16	28.11	28.15	28.06	27.92	27.61	27.46	27.09	26.95	26.82	26.73	26.80	26.70	26.80	26.62	26.80	26.61	26.75	26.65	26.85	26.96	27.12	27.47	27.92	28.01	28.05	28.11	28.21	28.07

Nieuwe afstand	0.00	0.20	3.30	8.30	10.23	17.47	19.08	20.09	20.59
Nieuwe hoogte		28.08	28.45	28.45	28.14	27.20	27.20	27.21	27.21

Dwarsprofiel B
Schaal 1:100

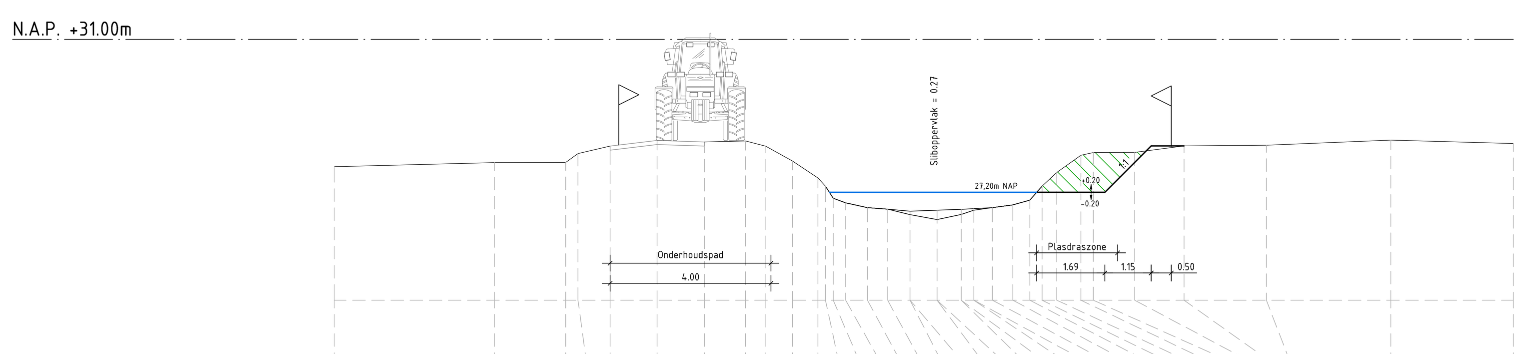

Bestaande afstand	0.00	3.99	5.76	6.06	6.86	8.03	9.21	10.23	10.74	11.40	12.03	12.22	12.41	12.72	13.26	13.77	14.32	14.32	14.99	14.99	15.60	15.60	15.91	15.91	16.37	16.88	17.30	17.61	17.97	18.57	18.88	19.91	21.14	23.19	26.28	29.33
Bestaande hoogte	27.84	27.94	27.94	28.16	28.35	28.49	28.45	28.48	28.35	27.98	27.56	27.36	27.05	26.94	26.82	26.78	26.73	26.65	26.76	26.52	26.78	26.65	26.80	26.76	26.82	26.89	27.01	27.36	27.69	28.12	28.19	28.19	28.35	28.37	28.50	28.41

Nieuwe afstand	17.47	19.49	20.32
Nieuwe hoogte	27.20	27.20	28.35

Dwarsprofiel C
Schaal 1:100

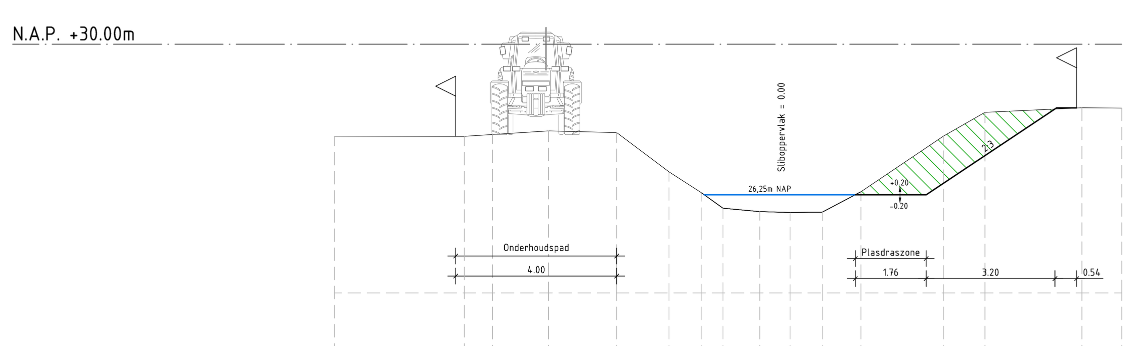

Bestaande afstand	-3.93	-0.71	0.00	1.39	3.08	4.39	5.18	5.73	6.64	7.39	8.19	9.15	11.20	12.24	14.64	15.64
Bestaande hoogte	27.71	27.70	27.75	27.84	27.80	26.82	26.30	25.91	25.83	25.81	25.82	26.33	27.71	28.30	28.42	28.41

Nieuwe afstand	-0.92	3.08	9.01	10.78	14.02
Nieuwe hoogte	27.70	27.80	26.25	26.25	28.42

Dwarsprofiel D
Schaal 1:100

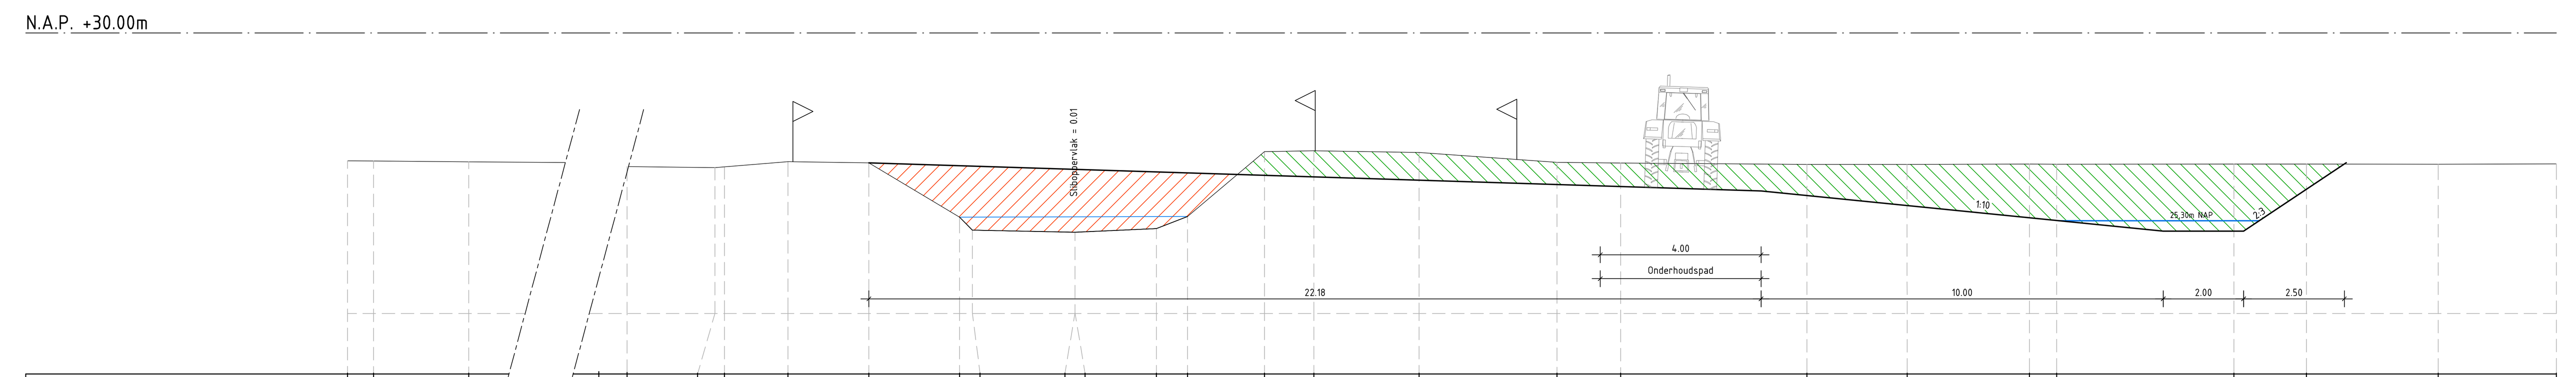

Bestaande afstand	0.00	0.65	3.01	41.30	42.01	44.19	44.43	46.01	48.02	50.27	50.59	53.15	53.15	55.17	55.94	57.86	59.08	61.70	65.13	66.71	71.34	73.83	76.88	77.55	81.96	83.77	87.04	89.98
Bestaande hoogte	26.82	26.82	26.80	26.69	26.68	26.65	26.67	26.80	26.77	25.42	25.10	25.04	25.05	25.13	25.43	27.05	27.07	27.03	26.78	26.77	26.73	26.73	26.74	26.74	26.74	26.74	26.74	26.75

Nieuwe afstand	48.02	70.20	80.20	82.20	84.71
Nieuwe hoogte	26.77	26.07	25.07	25.07	26.74

Dwarsprofiel E
Schaal 1:100

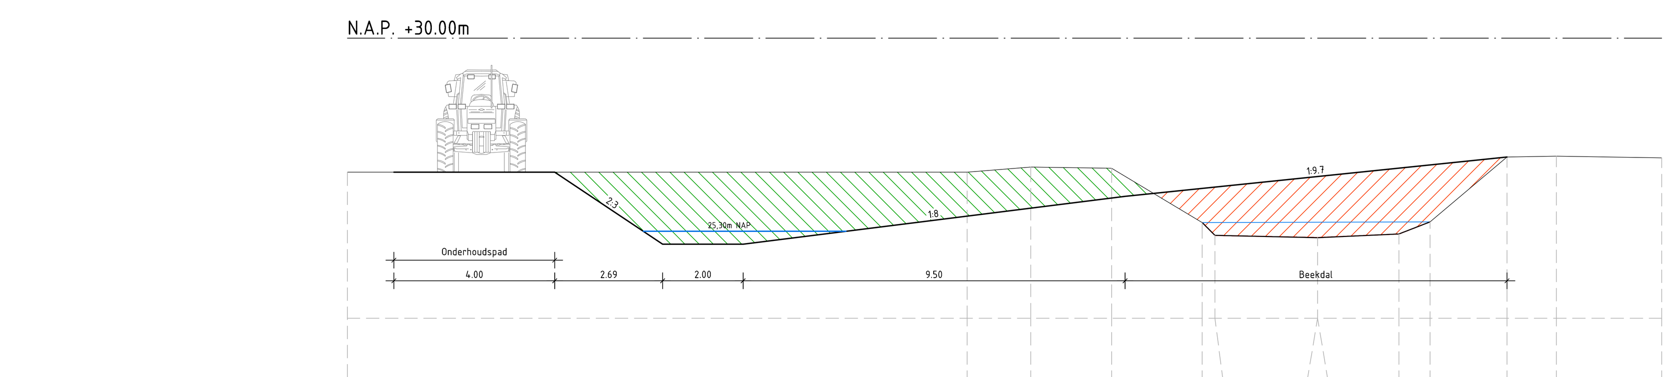

Bestaande afstand	-15.41	0.00	1.58	3.59	5.85	6.17	8.72	8.72	10.74	11.51	13.43	14.66	17.28
Bestaande hoogte	26.68	26.67	26.80	26.77	25.42	25.10	25.04	25.04	25.13	25.43	27.05	27.07	27.03

Nieuwe afstand	20.75	20.75	20.75	20.75	20.75	13.43
Nieuwe hoogte	25.82	25.82	24.88	24.88	25.82	27.05

Dwarsprofiel F
Schaal 1:100

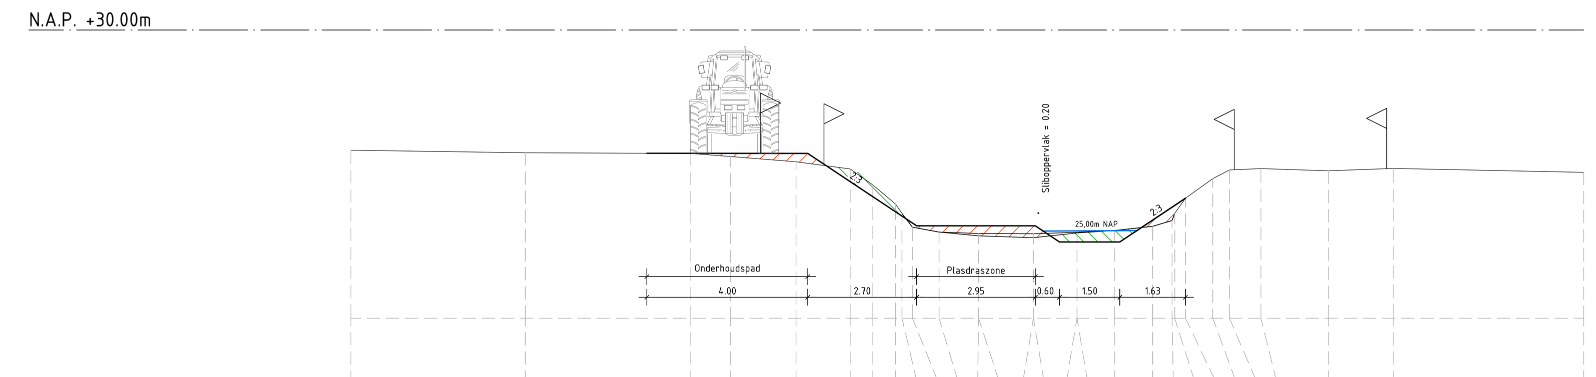

Bestaande afstand	0.00	4.33	8.45	9.43	11.07	12.41	12.97	13.54	13.70	13.96	14.62	15.60	15.60	16.97	16.97	18.05	18.05	18.98	19.93	20.41	20.48	20.75	21.43	21.84	22.62	24.30	25.91	30.65
Bestaande hoogte	27.01	26.95	26.93	26.85	26.72	26.55	26.15	25.67	25.44	25.10	24.98	24.94	24.88	24.93	24.84	24.97	24.96	25.01	25.12	25.26	25.45	25.82	26.31	26.52	26.56	26.50	26.56	26.46

Nieuwe afstand	7.36	11.36	14.06	17.02	17.63	19.12	20.75
Nieuwe hoogte	26.94	26.93	25.13	25.13	24.75	24.75	25.82

Dwarsprofiel G
Schaal 1:100

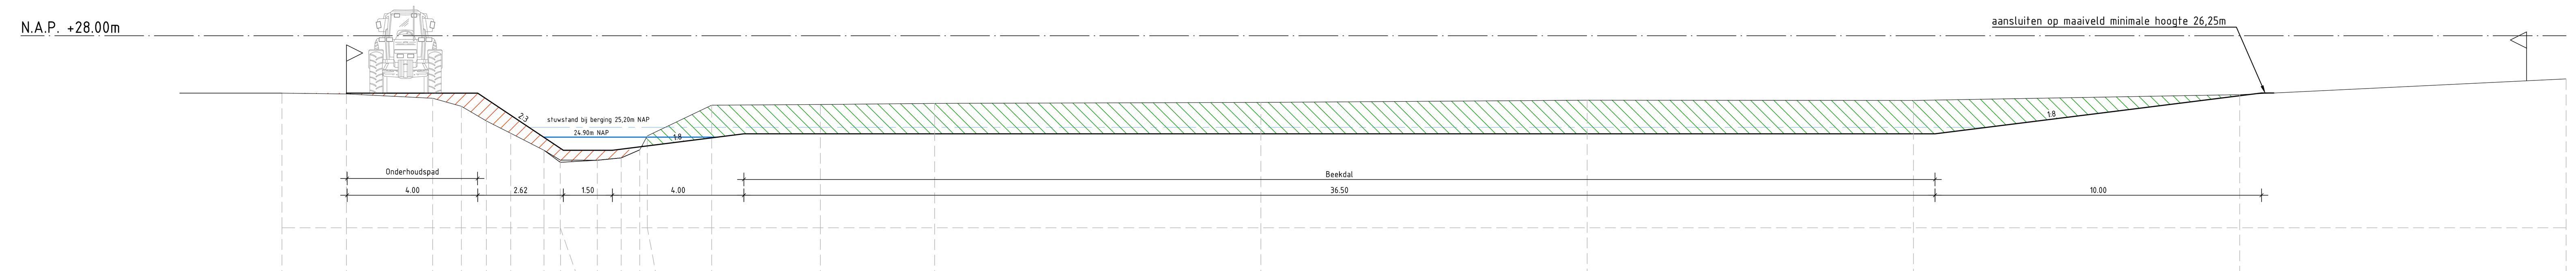

Bestaande afstand	0.00	1.98	4.62	5.50	6.26	7.01	8.03	8.53	8.53	9.66	10.40	10.97	11.20	13.17	16.50	20.00	30.00	40.00	50.00	60.00	70.00
Bestaande hoogte	26.24	26.22	26.09	25.84	25.40	25.02	24.50	24.20	24.13	24.19	24.26	24.51	24.94	25.88	25.90	25.93	25.96	26.03	26.02	26.20	26.68

Nieuwe afstand	6.00	8.62	10.12	14.12	50.66	60.66
Nieuwe hoogte	26.25	24.50	24.50	25.00	25.00	26.25

Dwarsprofiel H
Schaal 1:100

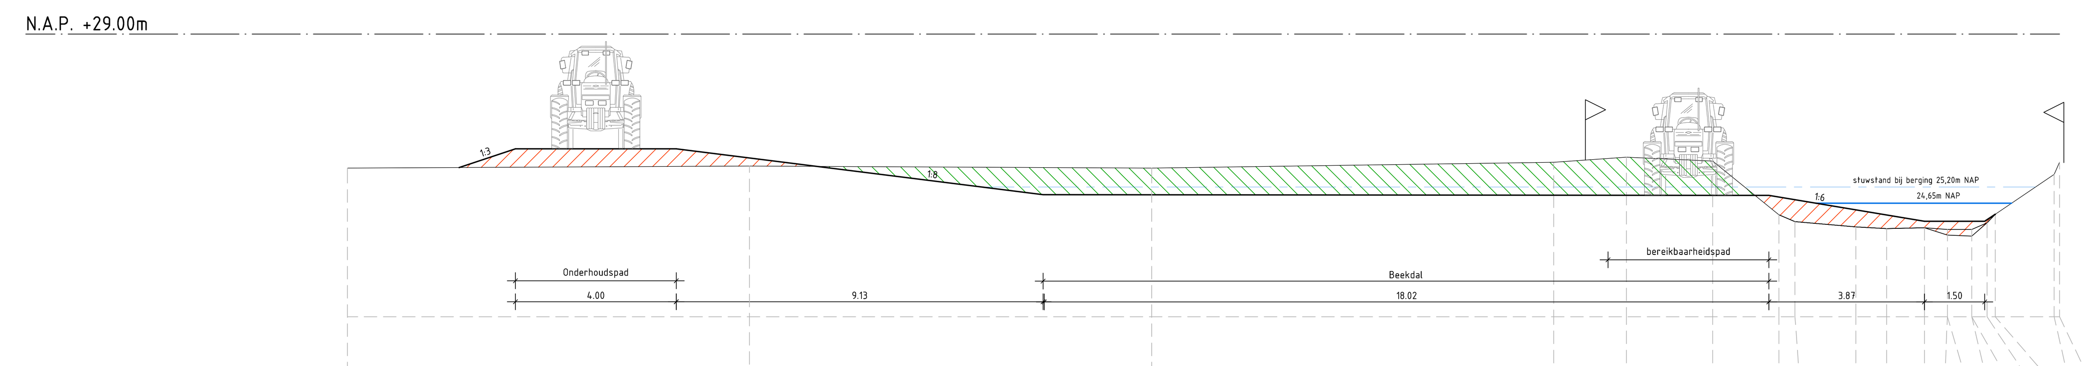

Bestaande afstand	30.00	20.00	10.00	0.00	1.81	3.96	5.60	6.00	7.52	8.28	9.22	9.79	9.79	10.40	10.40	10.78	10.98	12.45	12.58
Bestaande hoogte	25.78	25.72	25.67	25.81	25.94	25.85	24.51	24.34	24.21	24.17	24.19	24.15	24.01	24.15	23.98	24.31	24.52	25.52	25.82

Nieuwe afstand	25.82	21.82	12.74	5.35	9.22	10.72
Nieuwe hoogte	26.15	26.15	25.00	25.00	24.35	24.35

Dwarsprofiel I
Schaal 1:100

Maten in meters tenzij anders vermeld
Materialen in millimeters
Hoogtematen in meters t.o.v. N.A.P.

0 1 2 3 4m

Nr	Datum	Wijziging	Tek
D0	23-01-2020	DEFINITIEF	HG
C4	08-01-2020	CONCEPT-4	HG
C3	10-12-2019	CONCEPT-3	HG
C2	31-10-2019	CONCEPT-2	HG
C0	24-06-2019	CONCEPT	CvL

Verklaring:
Ontgraven
Aanvullen
Kadastrale grens

Opdrachtgever: Waterschap Limburg
Projectomschrijving: Herinrichting Kwistbeek
Tekeningomschrijving: Voorontwerp Dwarsprofielen A t/m I
Tekeningnummer: 435332-DP-1-0001
Tekenaar: C. van Loon
Projectleider: A. van Beek
Schaal: 1:100
Formaat: 841x1470
Blad in bladen: 1 IN 3
Status: DEFINITIEF
Wijz. nr.: D0
www.anteagroup.nl
anteagroup