


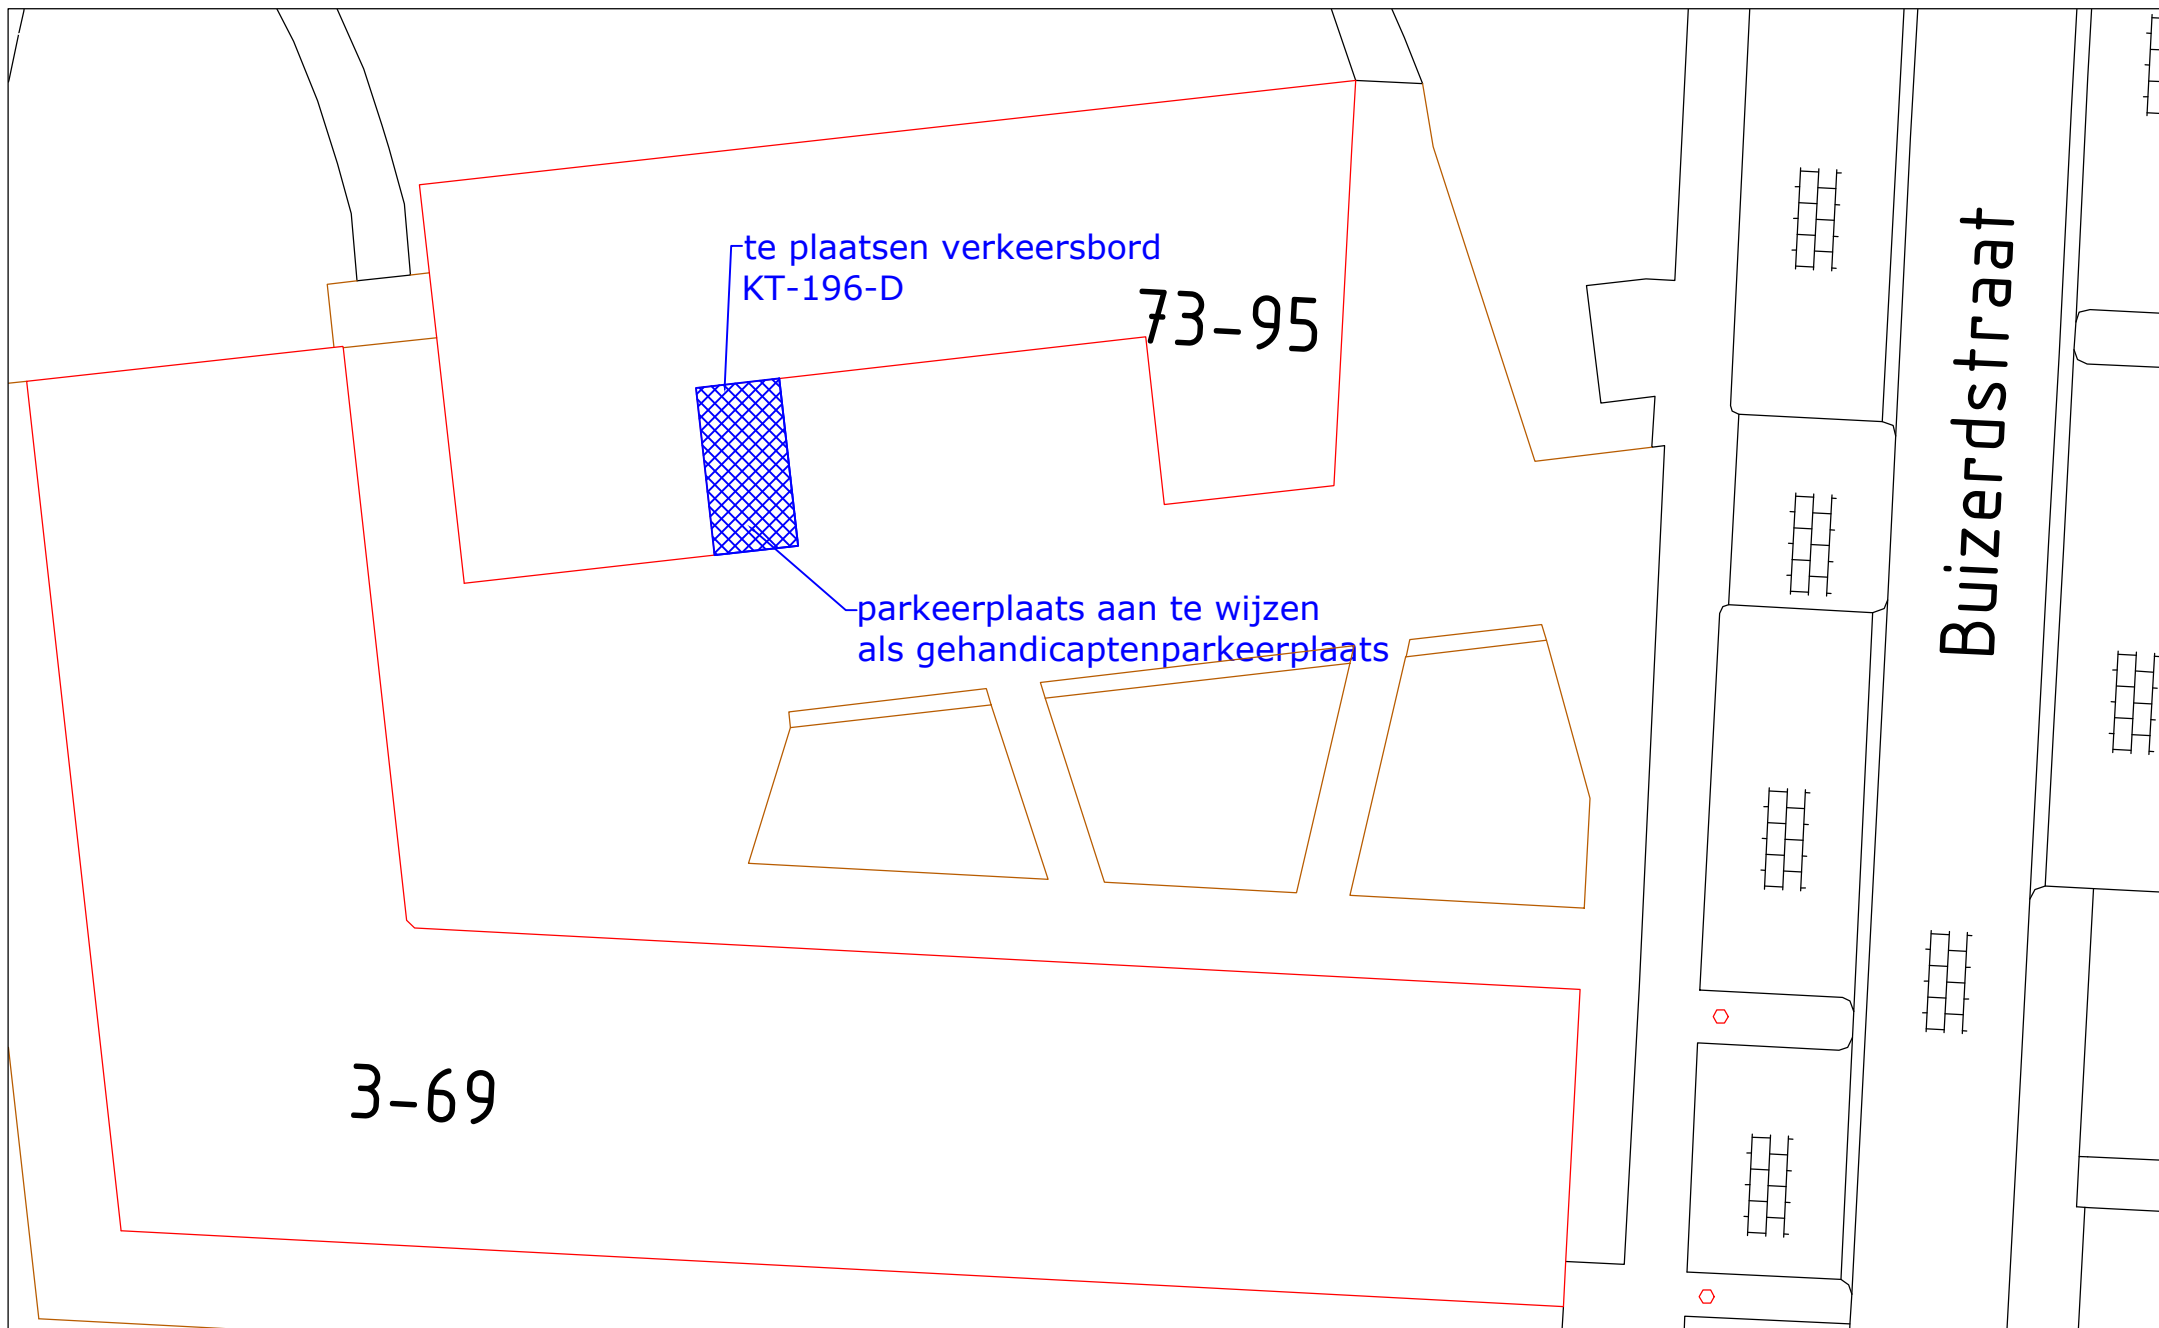

WERKORGANISATIE
Druten Wijchen

Domein Fysieke leefomgeving
Team Geo-informatie

Bijlage bij verkeersbesluit

Datum	Formaat	Schaal	Domein	Rubriek	Groep	Tek. nr.
261119	A4	1:250	Fysiek	LV	06	015

Get. RK

Gew.

Gew.

Parkeerplaats Buizerdstraat 75

Gehandicaptenparkeerplaats t.b.v. KT-196-D