




- Verklaring:**
- Kadastrale grens
 - Bestaande muur
 - Bestaand hekwerk
 - Bestaande haag
 - As watergang
 - Onderhoudspad
 - Plasdraszone
 - Beekdal
 - Beekdal met waterberging
 - waterberging in overloophoogte
 - Ophogen perceel t.b.v. werking waterberging in beekdal
 - Grondkerende constructie
 - Stapelmuur
 - Bestaande duiker
 - Te verwijderen duiker
 - Aan te brengen duiker
 - bestaande stuw
 - te verwijderen stuw
 - te realiseren stuw
 - Onkadering gebied t.b.v. nadere invulling
 - Aanplant bomen
 - Aanplant struiken

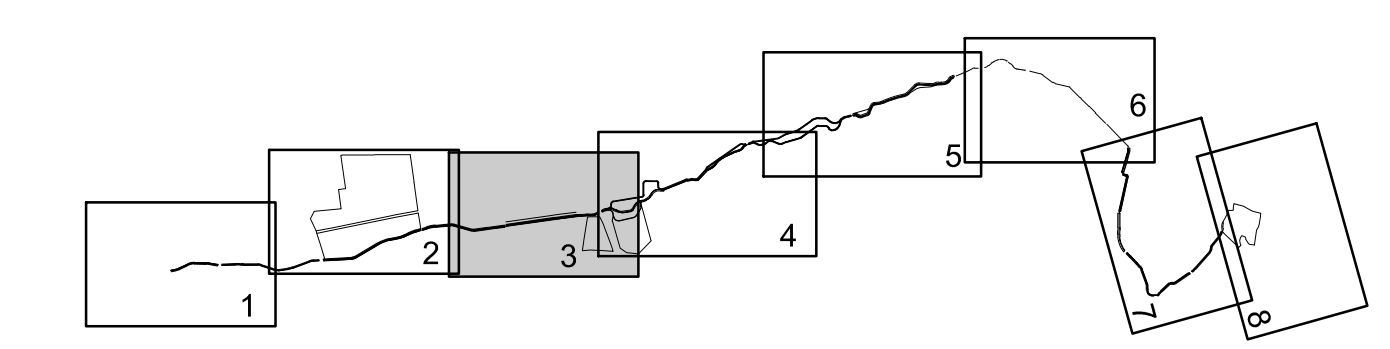

Maten in meters tenzij anders vermeld
Materialen in millimeters
Hoogtematen in meters t.o.v. N.A.P.

Nr	Datum	Wijziging	Tek
01	20-06-2020	DEFINITIEF	HG
04	08-09-2020	CONCEPT-4	HG
03	10-10-2019	CONCEPT-3	HG
02	31-10-2019	CONCEPT-2	HG
00	26-06-2019	CONCEPT	HG

Waterschap Limburg
Herinrichting Kwistbeek

Uitvoerder: C. van Loon
Projectleider: A. van Beek

Schaal: 1:1000
Formaat: 84x11470
Bladzijde: 3 van 8

Staat: **DEFINITIEF**
Wijziging: DO
www.anteagroup.nl

Tekeningnummer: 435332-S-1-0003