




- Verklaring:
- Kadastrale grens
 - Bestaande muur
 - Bestaand hekwerk
 - Bestaande haag
 - As walweggang
 - Onderhoudspad
 - Plasdraszone
 - Beekdal
 - Beekdal met waterberging
 - waterberging in overloeggebied
 - Ophogen percelen in overleg met terreineigenaar
 - Ophogen perceel t.b.v. werking waterberging in beekdal
 - Grondkerende constructie
 - Stapelmuur
 - Bestaande duiker
 - Te verwijderen duiker
 - Aan te brengen duiker
 - bestaande stuw
 - Te verwijderen stuw
 - te realiseren stuw
 - Omkadering gebied t.b.v. nadere invulling
 - Aanplant bomen
 - Aanplant struiveel

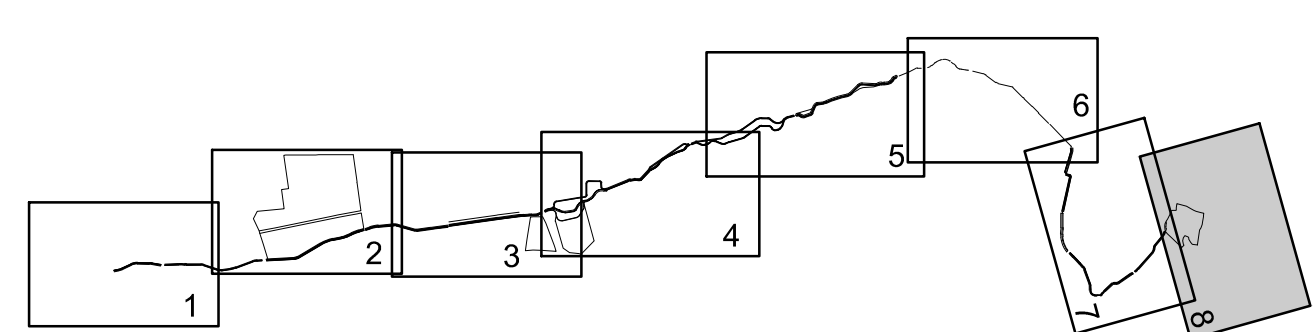

Maten in meters tenzij anders vermeld		
Materialen in millimeters		
Hoogtematen in meters t.o.v. N.A.P.		
Nr	Datum	Wijziging
01	20-06-2018	CONCEPT
02	10-10-2018	CONCEPT-2
03	10-10-2018	CONCEPT-3
04	08-09-2020	CONCEPT-4
05	20-06-2020	DEFINITIEF

Waterschap Limburg
 Projectontwerper
 Herinrichting Kwistbeek
 Tekeningnummer
 Voorontwerp
 Situatie
 435332-S-1-0008

Tekenaar
 C. van Loon
 Projectleider
 A. van Beek

Schaal
 1:1000
 Formaat
 841x1470
 Status
 DEFINITIEF
 www.anteagroup.nl

Antea Group
 www.anteagroup.nl