




- Verklaring:**
- Kadastrale grens
  - Bestaande muur
  - Bestaand hekwerk
  - Bestaande haag
  - As watergang
  - Onderhoudspad
  - Plastriszone
  - Beekdal
  - Beekdal met waterberging
  - waterberging in overloophoogte
  - Ophogen percelen in overleg met terreineigenaar
  - Ophogen perceel t.b.v. werking waterberging in beekdal
  - Grondkerende constructie
  - Stapelmuur
  - Bestaande duiker
  - Te verwijderen duiker
  - Aan te brengen duiker
  - bestaande stuw
  - te verwijderen stuw
  - te realiseren stuw
  - Onkadering gebied t.b.v. nadere invulling
  - Aanplant bomen
  - Aanplant struucel

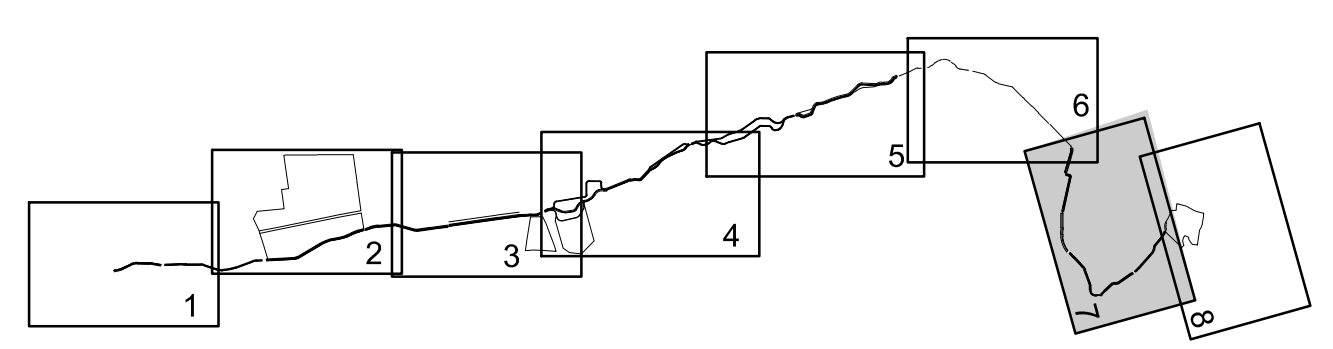

Maten in meters, tenzij anders vermeld  
 Hoogtes in millimeters  
 Hoogtes in meters t.o.v. N.A.P.

№	Datum	CONCEPT	Wijziging	Tec.
00	25-09-2020	CONCEPT		HS
01	08-09-2020	CONCEPT-1		HS
02	10-10-2019	CONCEPT-3		HS
03	31-10-2019	CONCEPT-2		HS
04	26-06-2019	CONCEPT		HS

**Waterschap Limburg**  
 Herenriching Kwistbeek

Uitsluitend:  
 Tekenaar: C. van Loon  
 Formaat: 841x1470  
 Schaal: 1:1000

Projectleider:  
 A. van Beek

Staat: **DEFINITIEF**  
 www.anteagroup.nl

Tekeningnummer:  
 435332-S-1-0007

Antea Group logo