



Westgevel, voorgevel bestaand

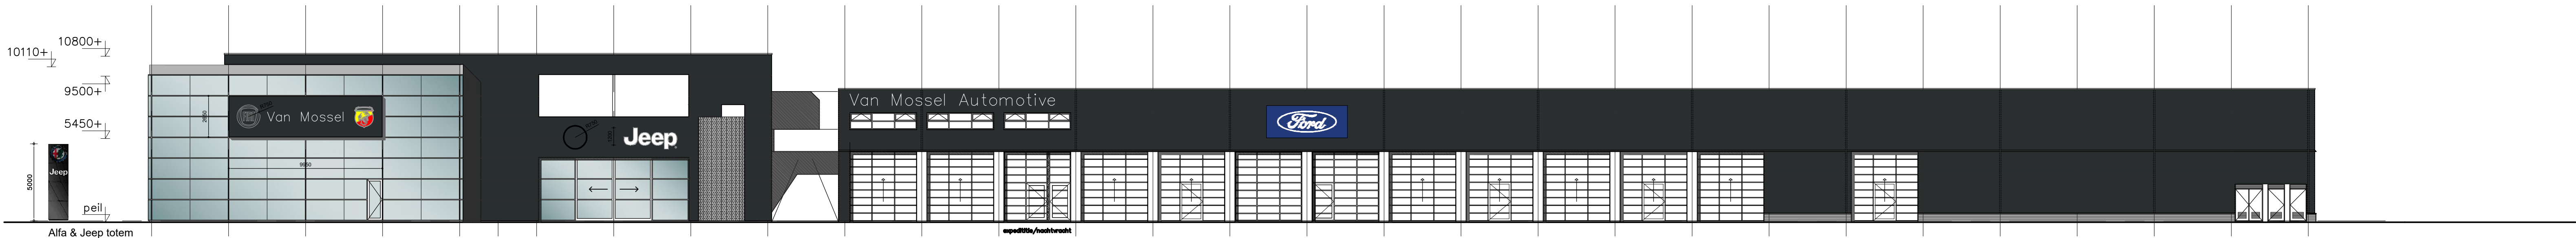


Zuidgevel, rechter zijgevel bestaand

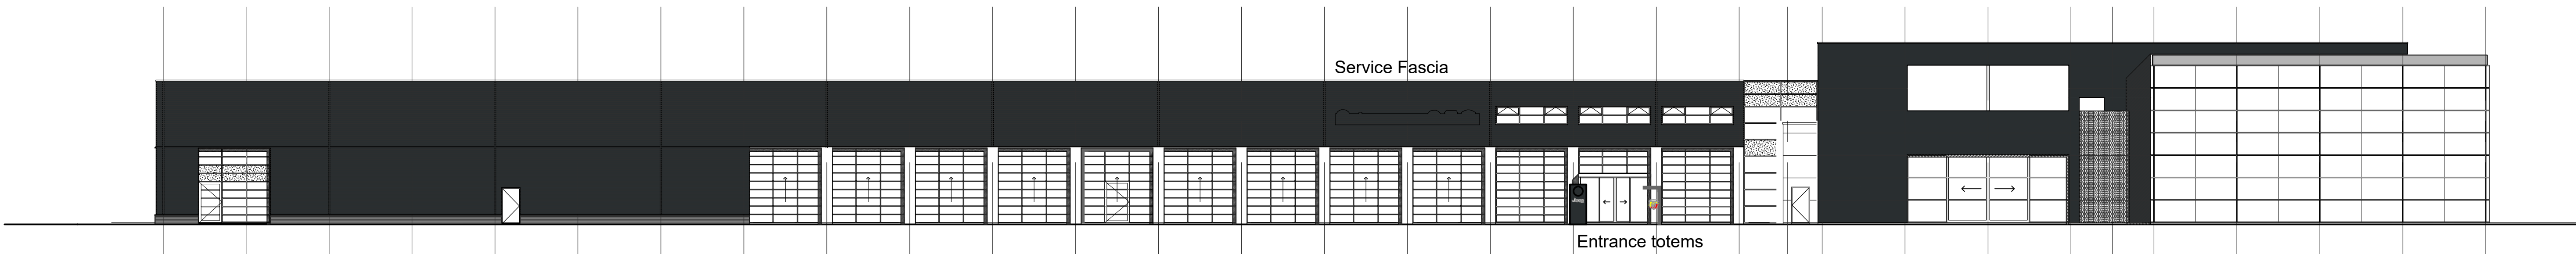

Noordgevel, linker zijgevel bestaand

Entree AJ & FIAT

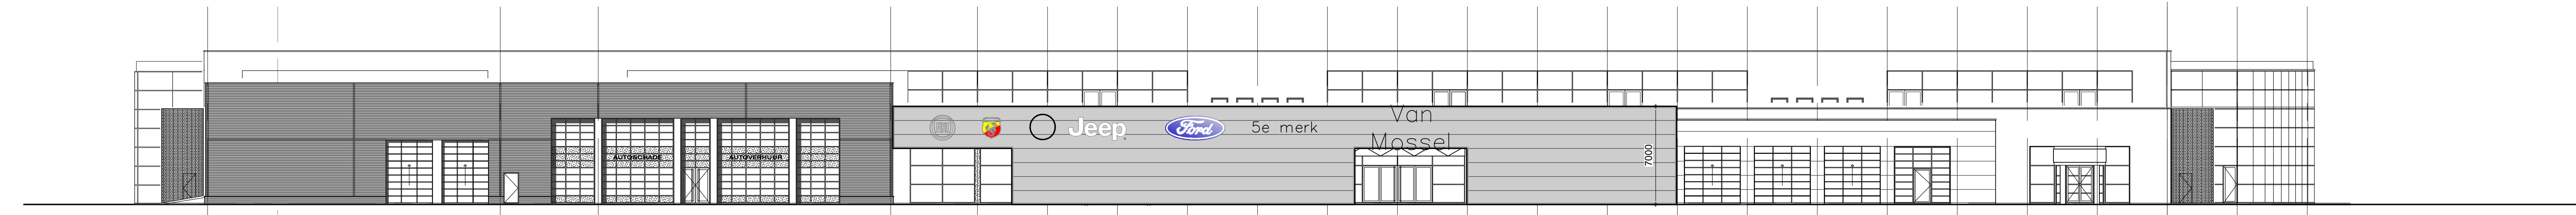

Oostgevel, achtergevel bestaand

Reclame portaal nieuw met merk uitingen



Wijzigingen Datum Wijz.			
Project	Verbouw tankstation, Minervum 7001D 4817 ZL Breda		
Onderdeel	Bestaande toestands Gevels		
Opdrachtgever	Tigchelaar Onroerende Zaken BV	Werknr.	20180562
Datum	26-09-2019	Schaal	1:200
Tekening	0562 BT-10	Formaat	A0
Fase			
OMGEVINGSVERGUNNING			