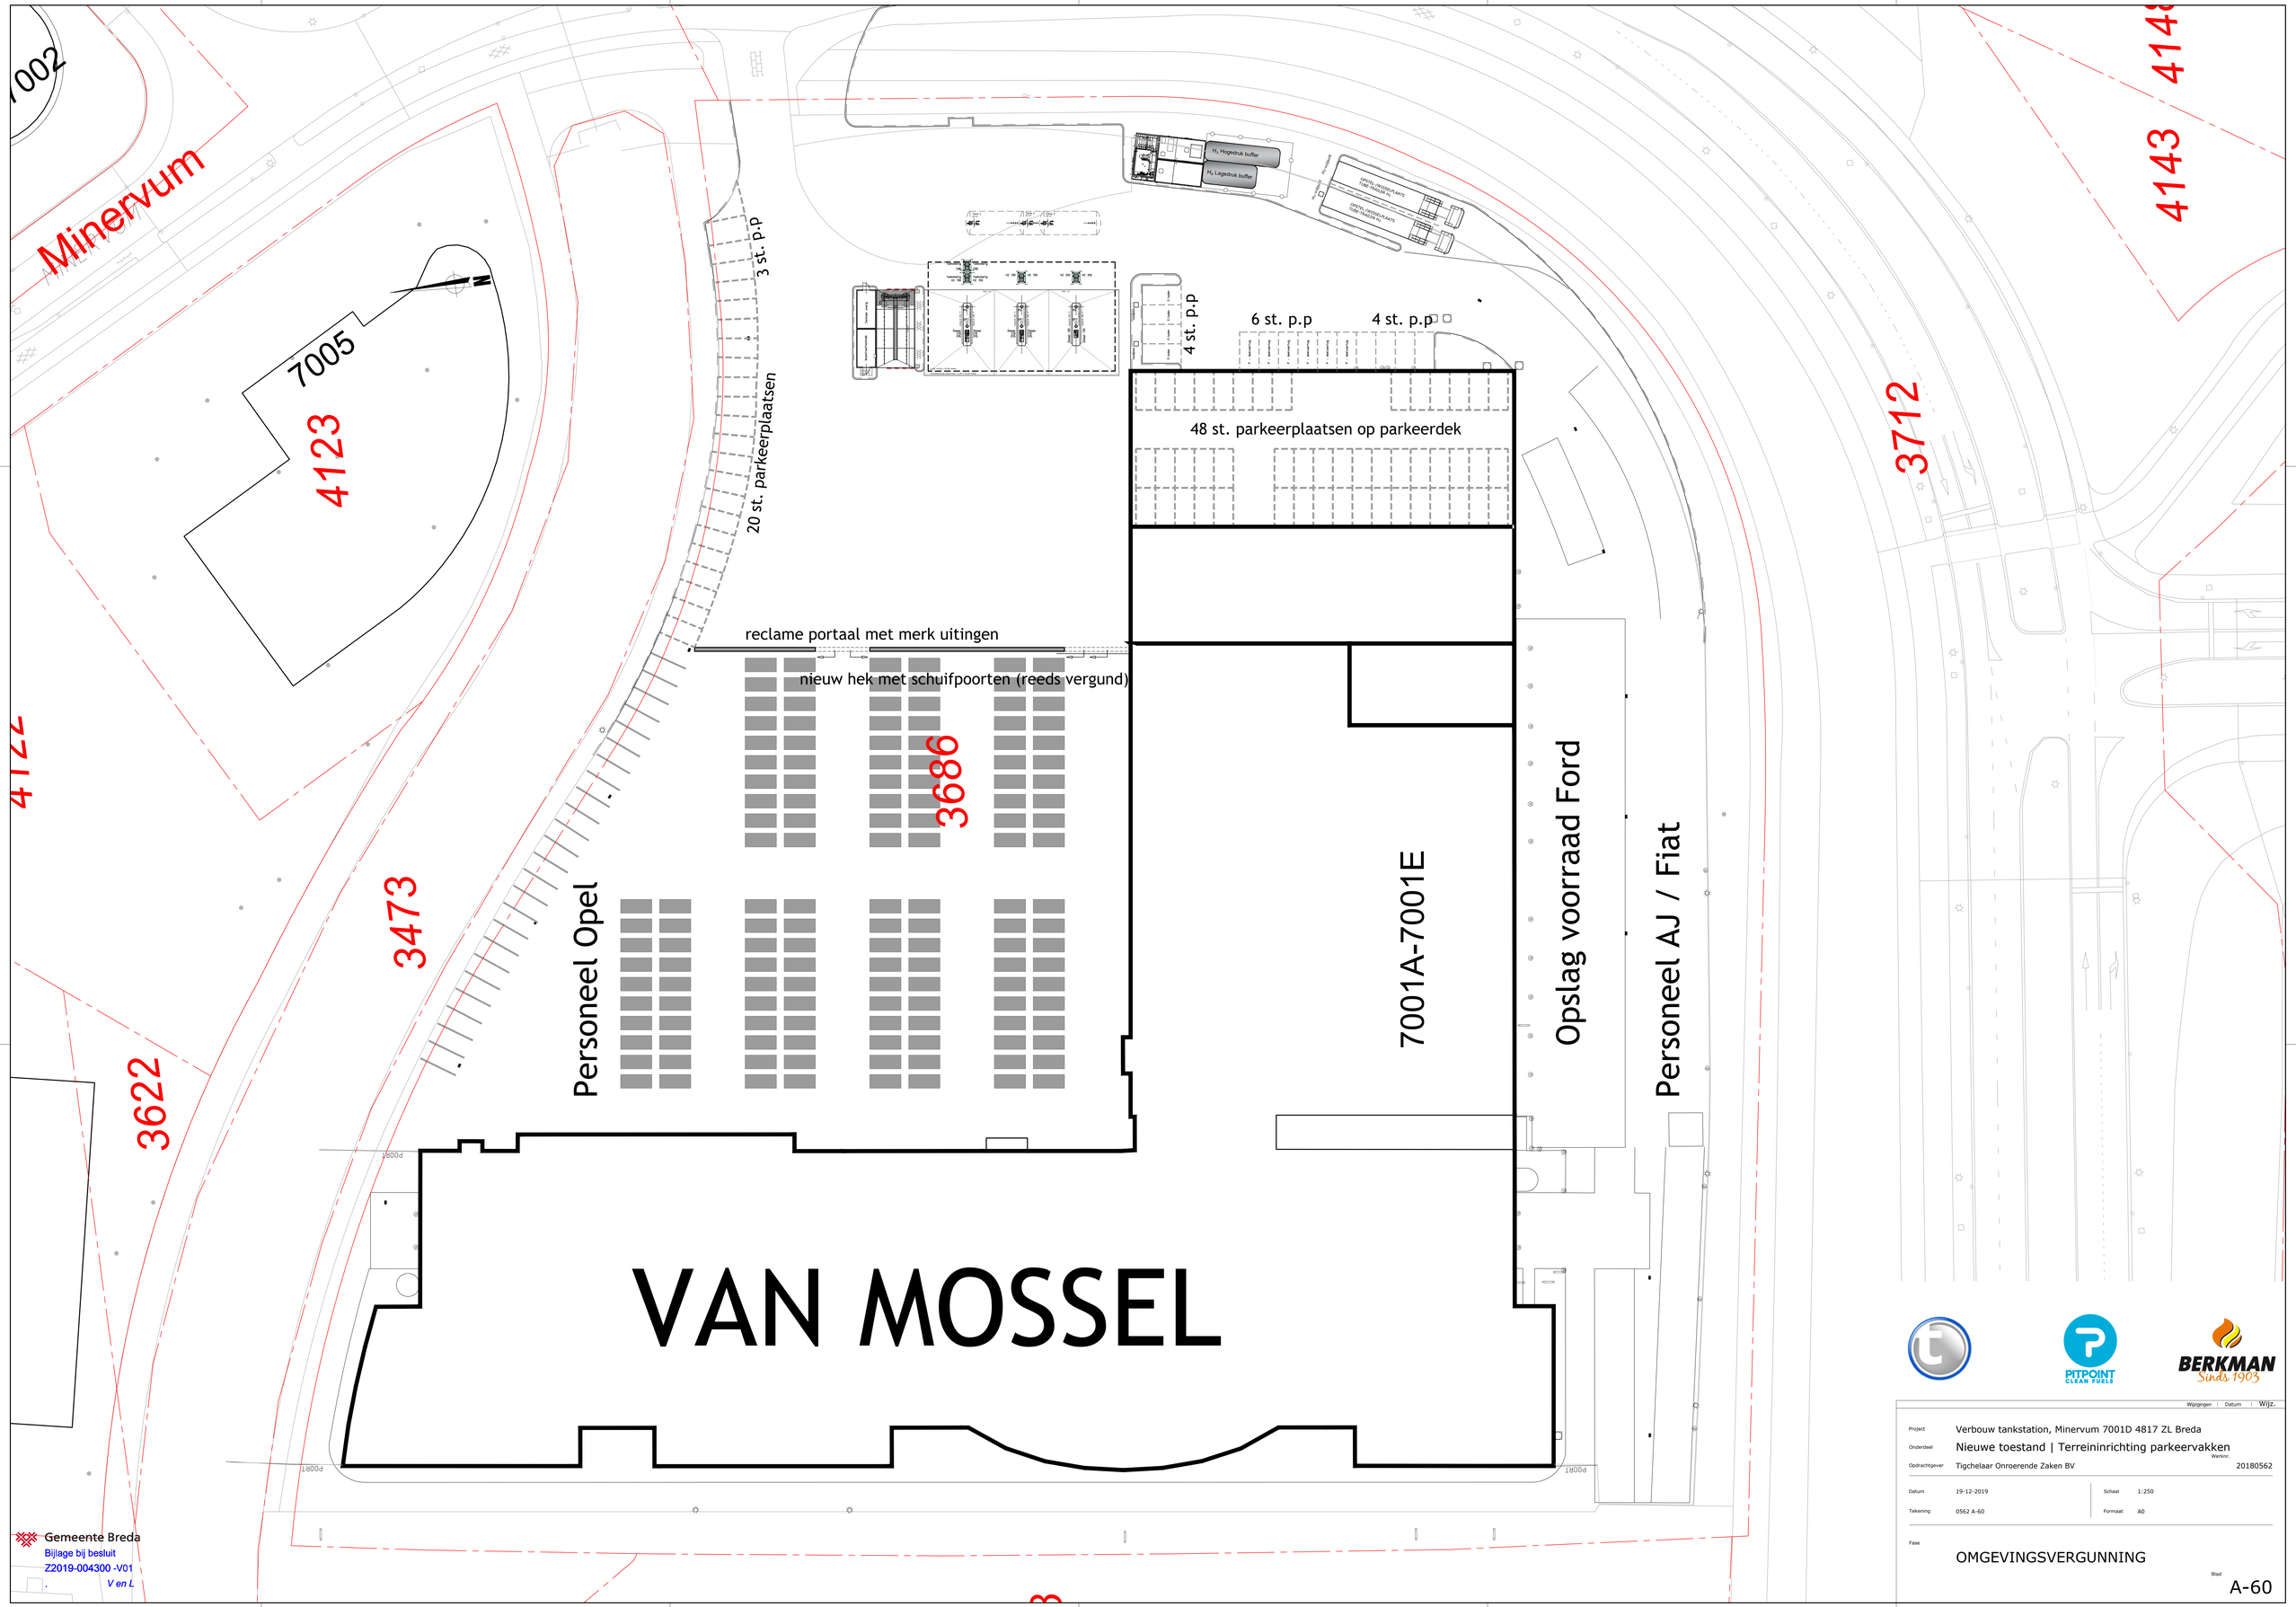

Wijzigingen	Datum	Wijz.

Project: Verbouw tankstation, Minervum 7001D 4817 ZL Breda

Onderdeel: Nieuwe toestand | Terreininrichting parkeervakken

Opdrachtgever: Tigchelaar Onroerende Zaken BV

Werknr.: 20180562

Datum: 19-12-2019

Schaal: 1:250

Tekening: 0562 A-60

Formaat: A0

Fase: OMGEVINGSVERGUNNING

Blad: A-60