

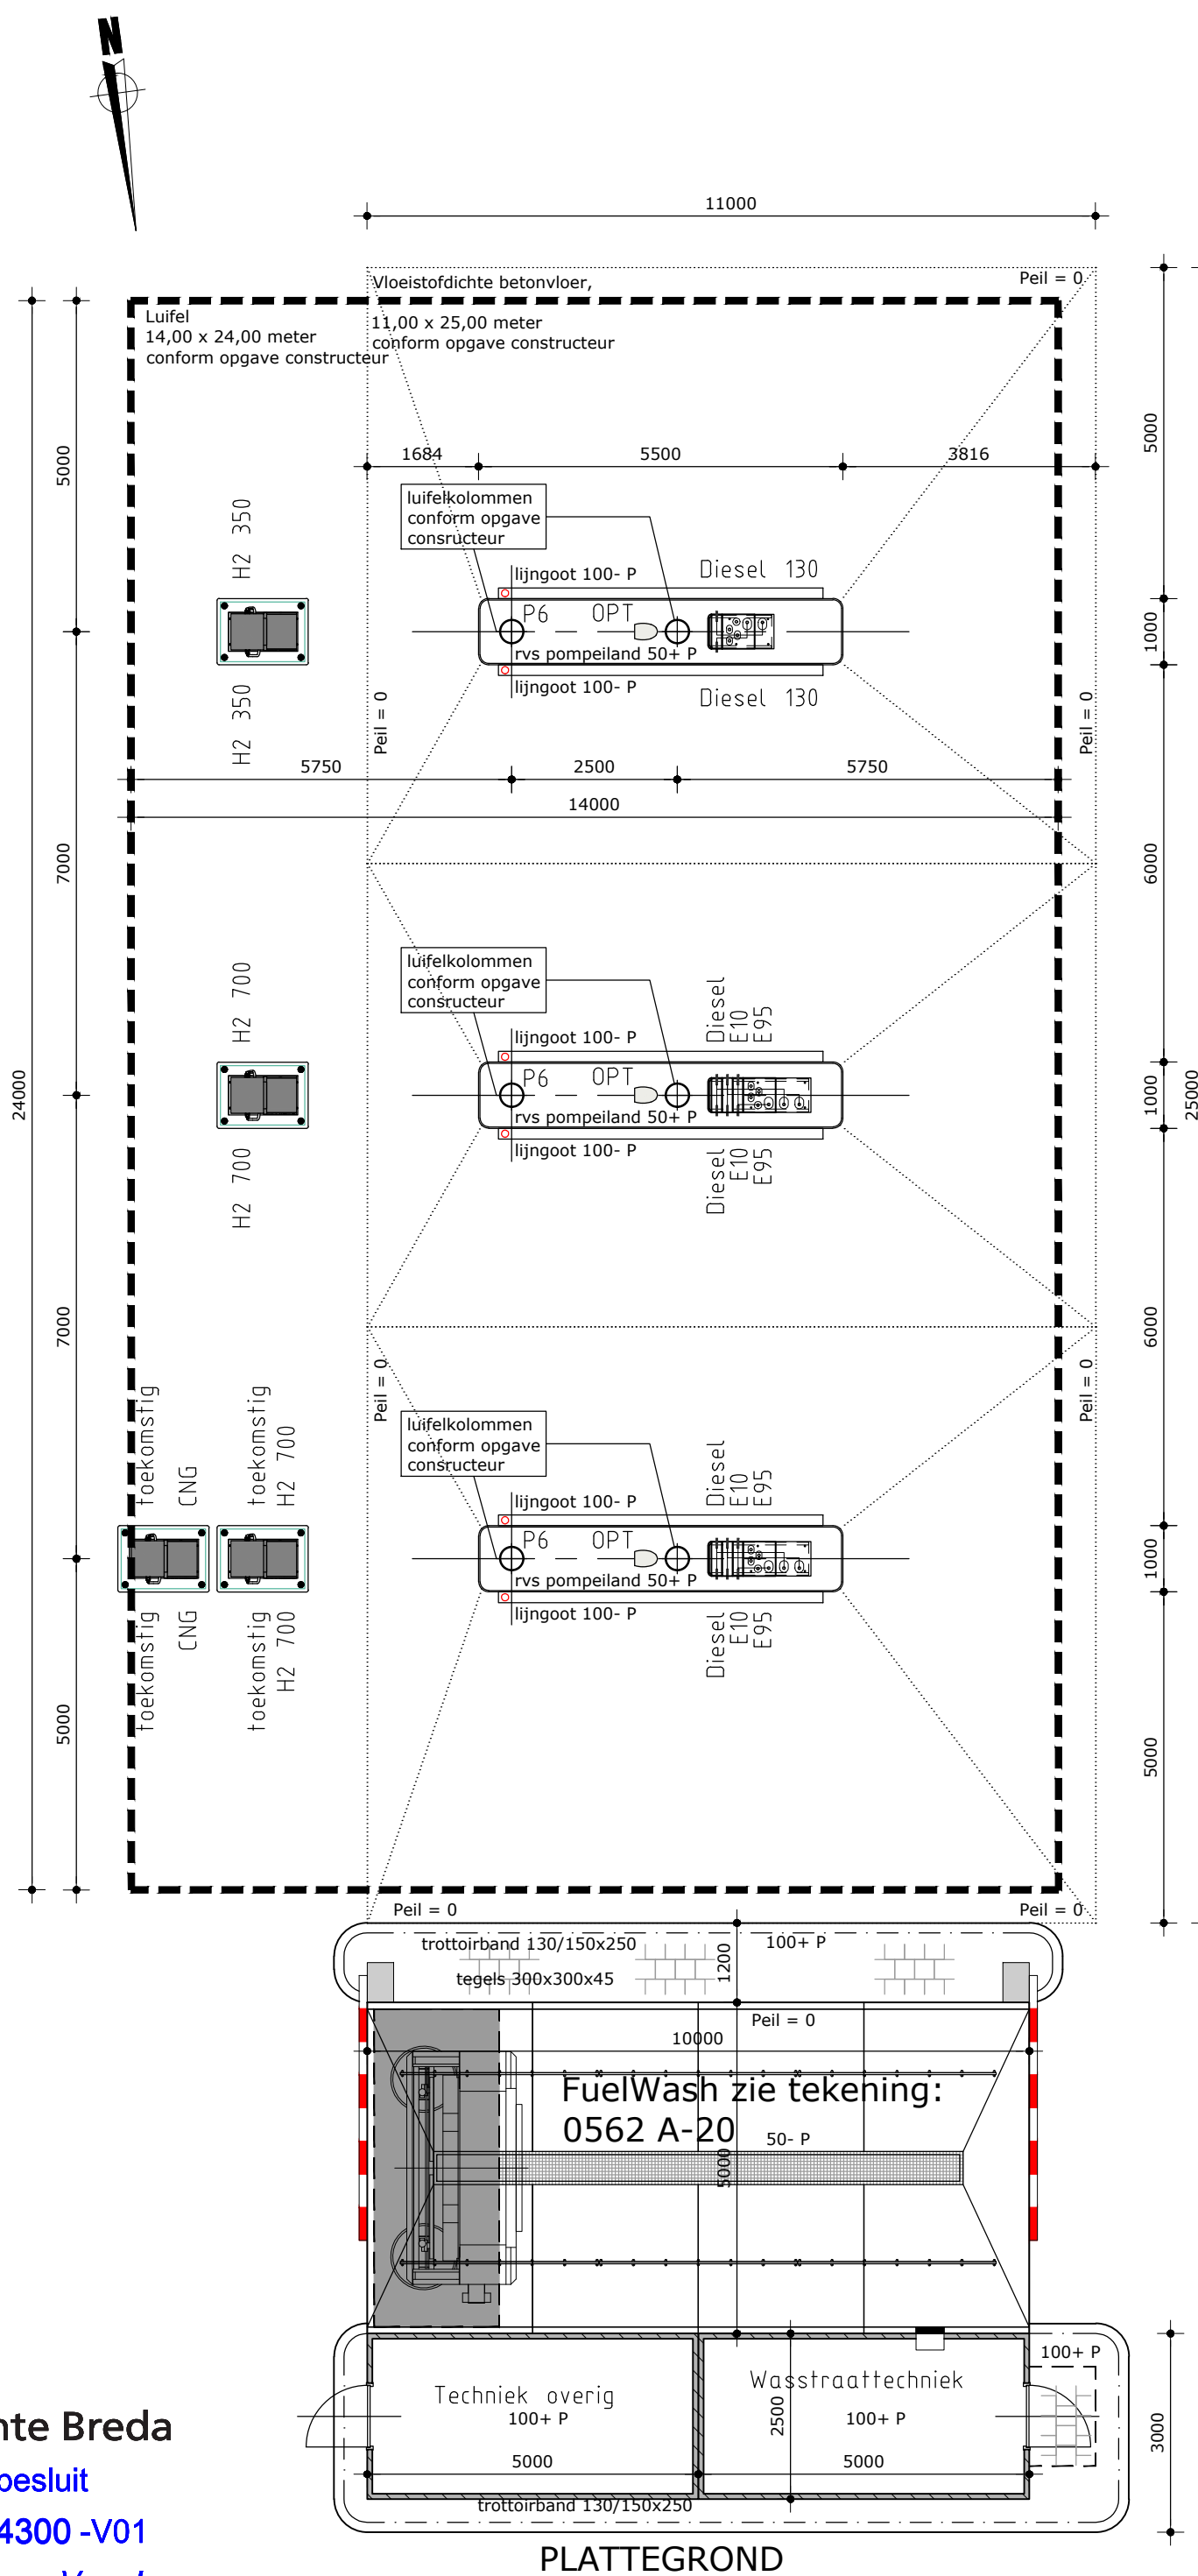


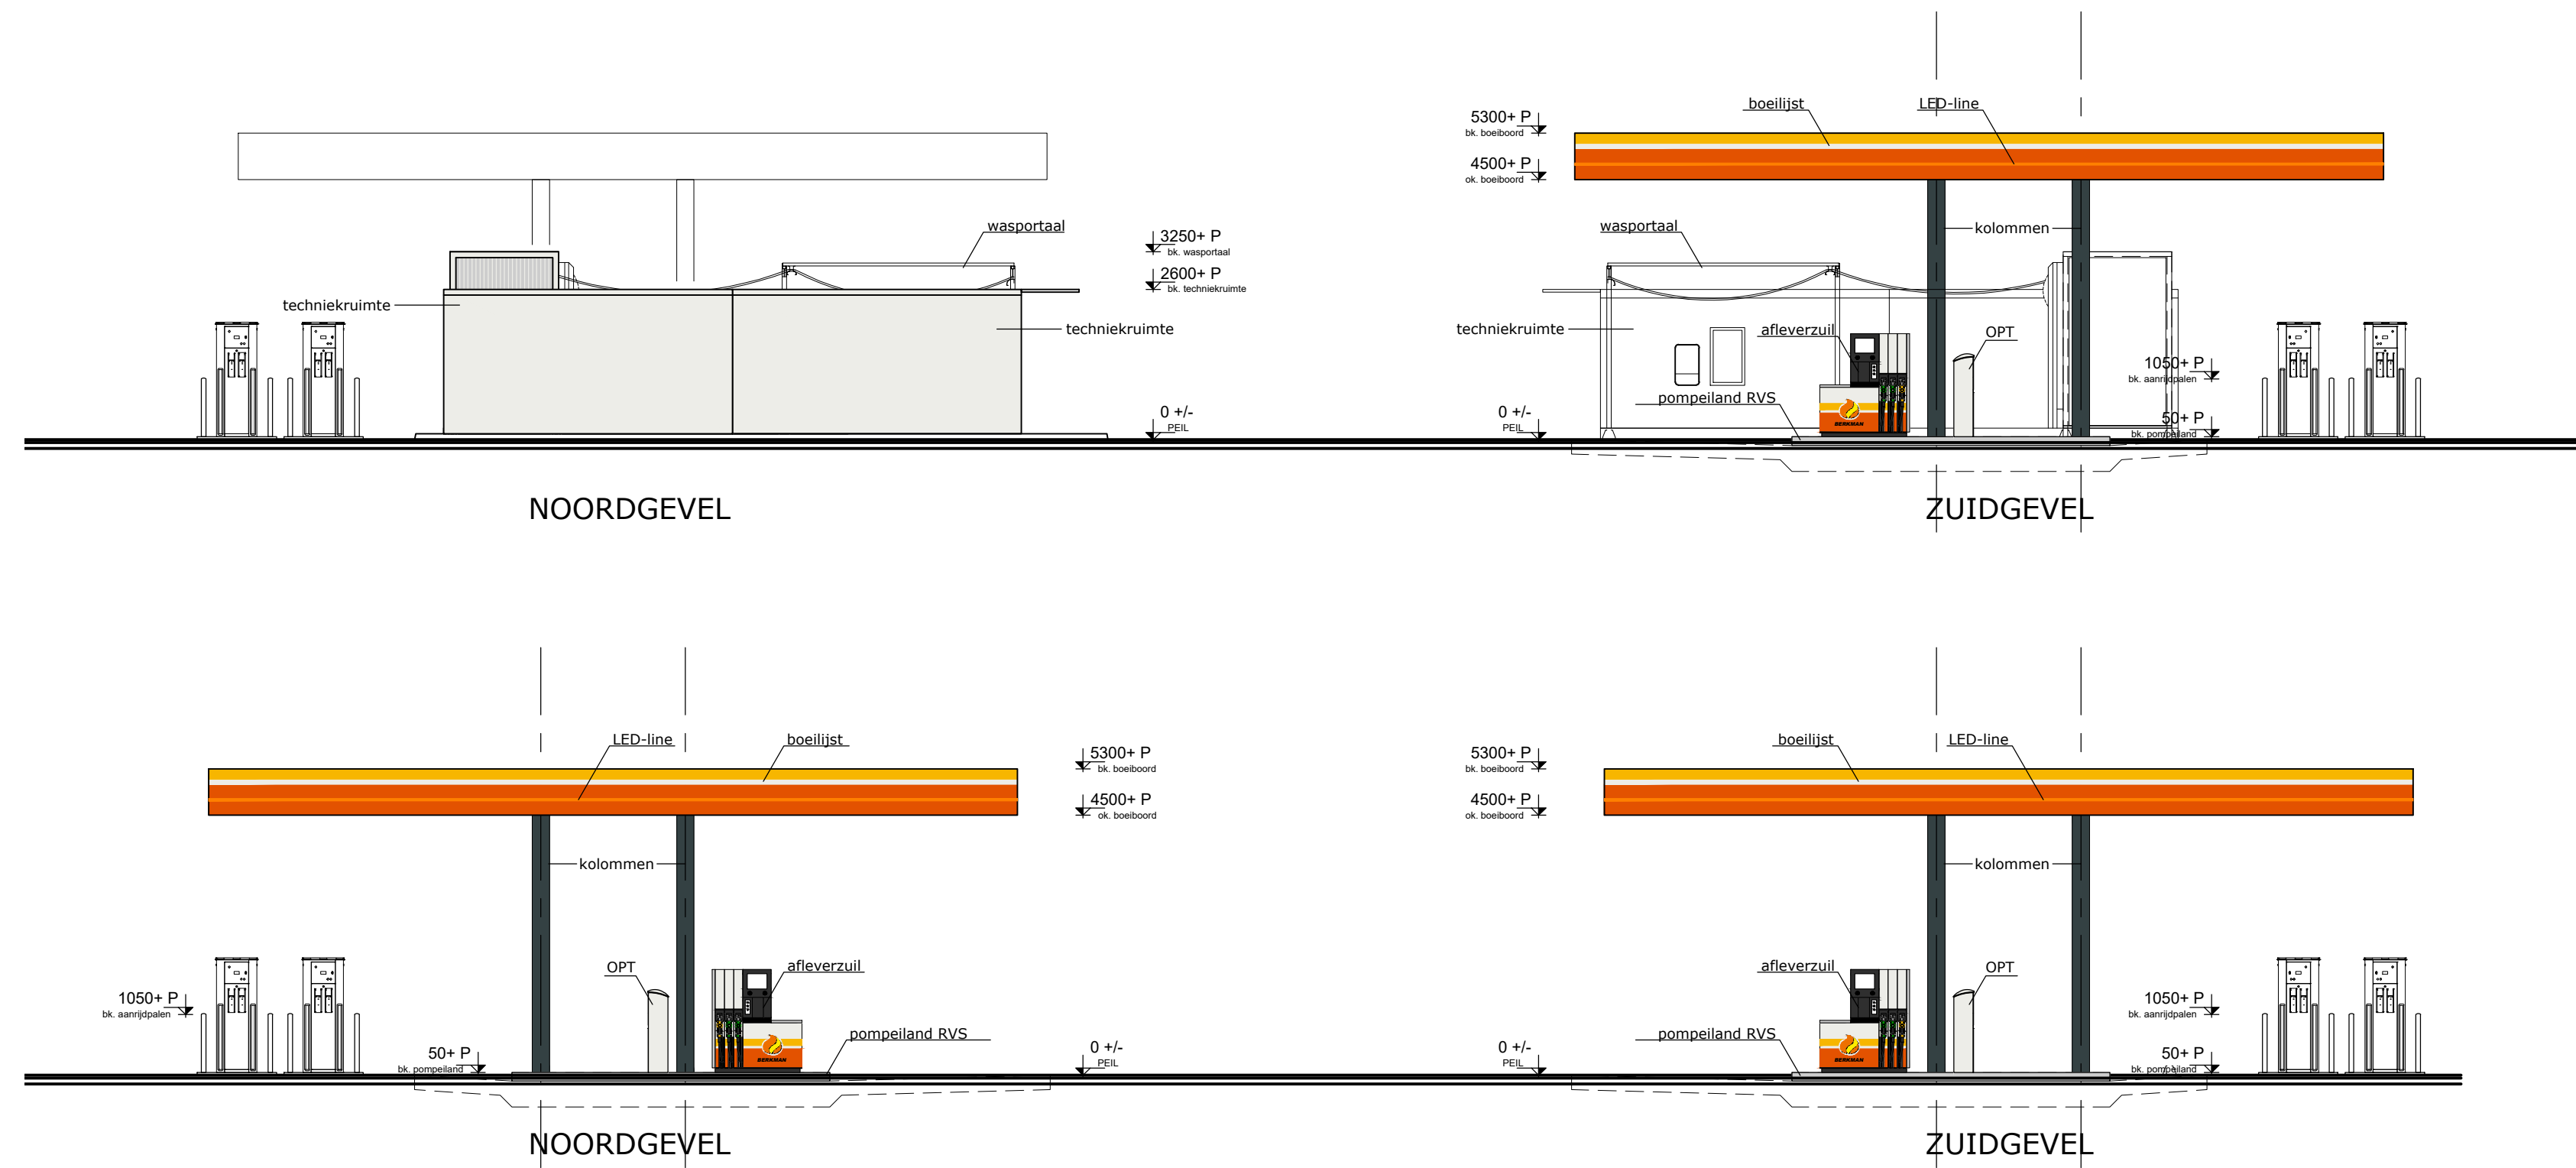

KLEUR- EN MATERIAALSTAAT

ONDERDEEL	MATERIAAL	KLEUR
Boeiboord	Aluminium	RAL 1023 RAL 9003 RAL 2004
LED-Line		Oranje
Logo "Vlam"		RAL 1023 RAL 9003 RAL 2004
Teskt "BERKMAN"		Zwart met witte outline
Kolommen	Staal	RAL 7026
Afleverzuilen v.z.v. BERKMAN identificatie		RAL 9003
Betalpaal (OPT)		RAL 9003
Pompeilanden	RVS	RVS
Betonvloer	Beton	Antraciet

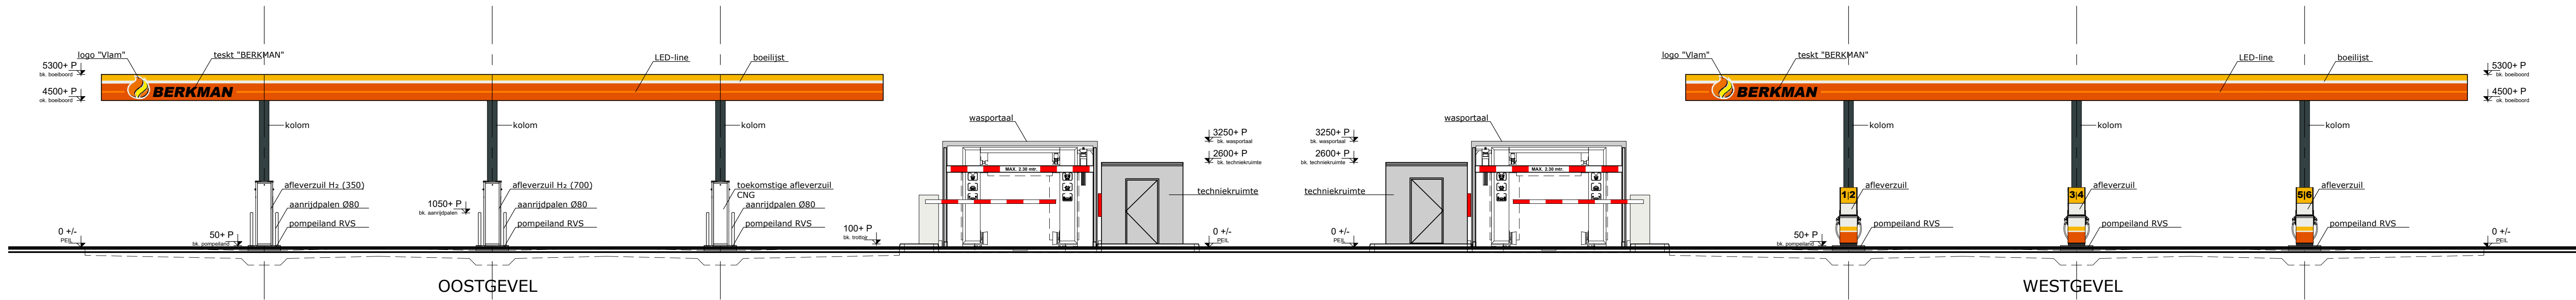

Project	Verbouw tankstation, Minervum 7001D 4817 ZL Breda		
Onderdeel	Nieuwe toestand Plattegronden en gevels		
Opdrachtgever	Tigheelaar Onroerende Zaken BV		Werknr. 20180562
Datum	26-09-2019	Schaal	1:100
Tekening	0562 A-10	Formaat	A1

OMGEVINGSVERGUNNING