




WESTGEVEL

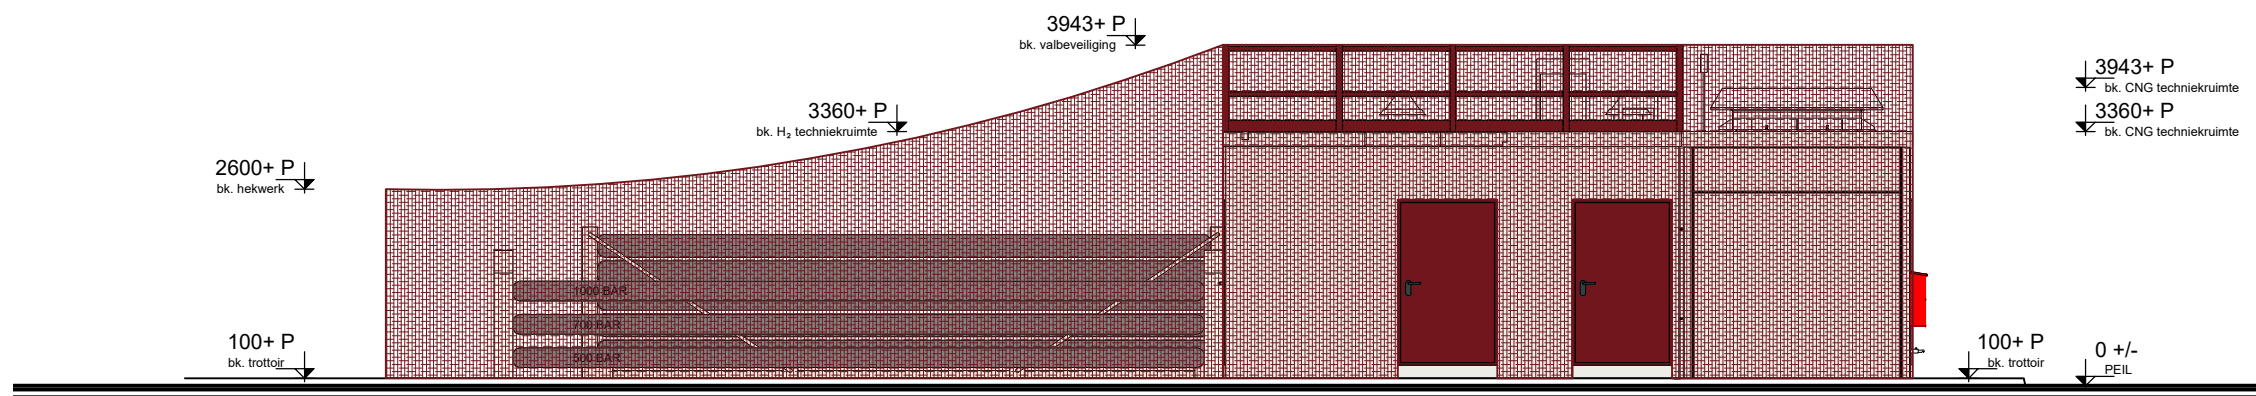

OOSTGEVEL

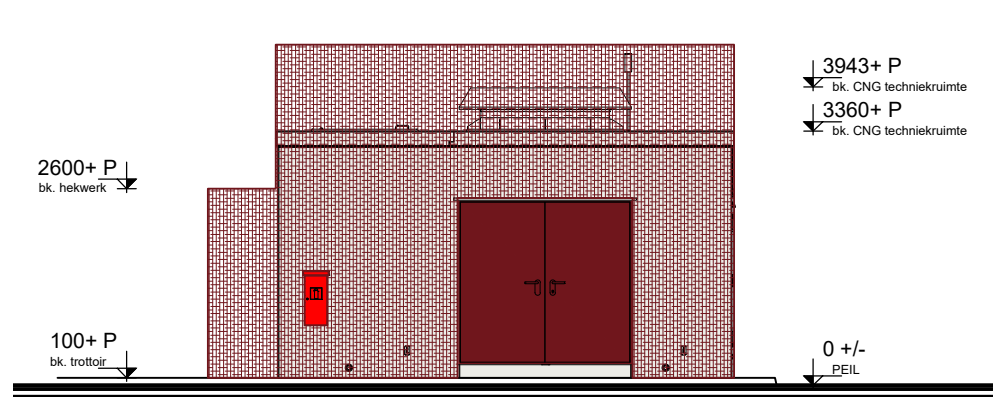


NOORDGEVEL

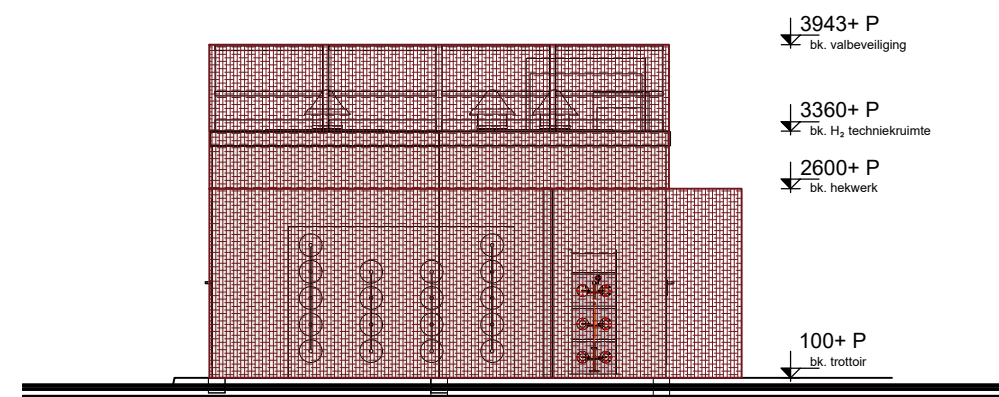


ZUIDGEVEL

KLEUR- EN MATERIAALSTAAT


ONDERDEEL	MATERIAAL	KLEUR
Techniekruimte CNG	Prefab beton	RAL 9003
Kozijnen	Staal	RAL 3032
Deuren	Staal	RAL 3032
Techniekruimte H ₂	Prefab beton	RAL 9003
Valbeveiliging	Staal	RAL 3032
Kozijnen	Staal	RAL 3032
Deuren	Staal	RAL 3032
Hekwerk	Strekmetaal	Roestbruin

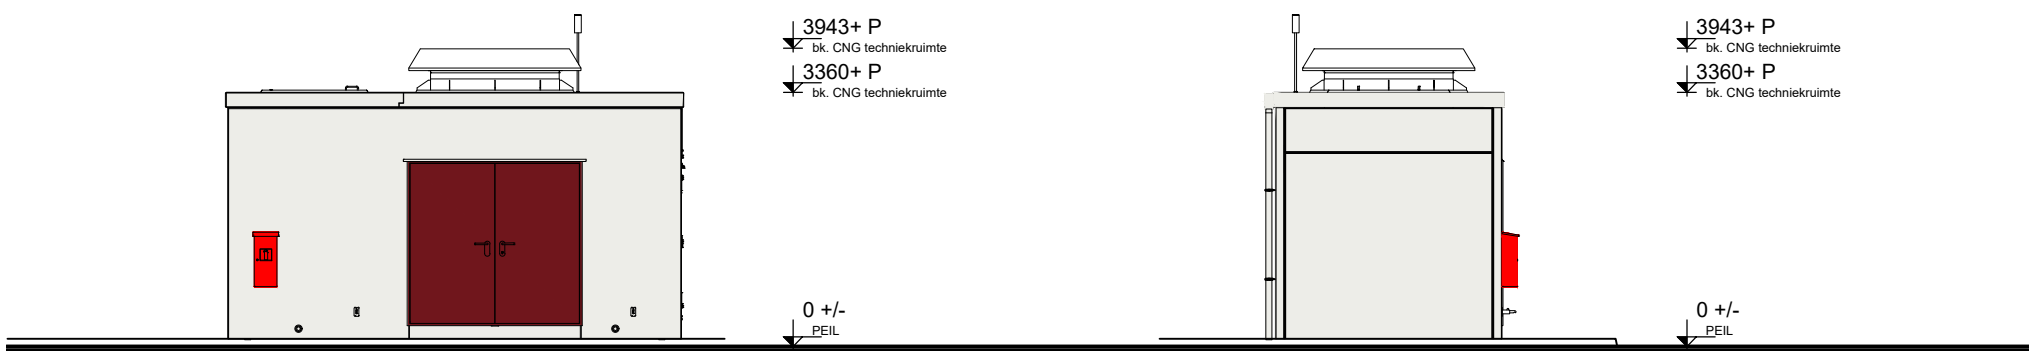

NOORDGEVEL

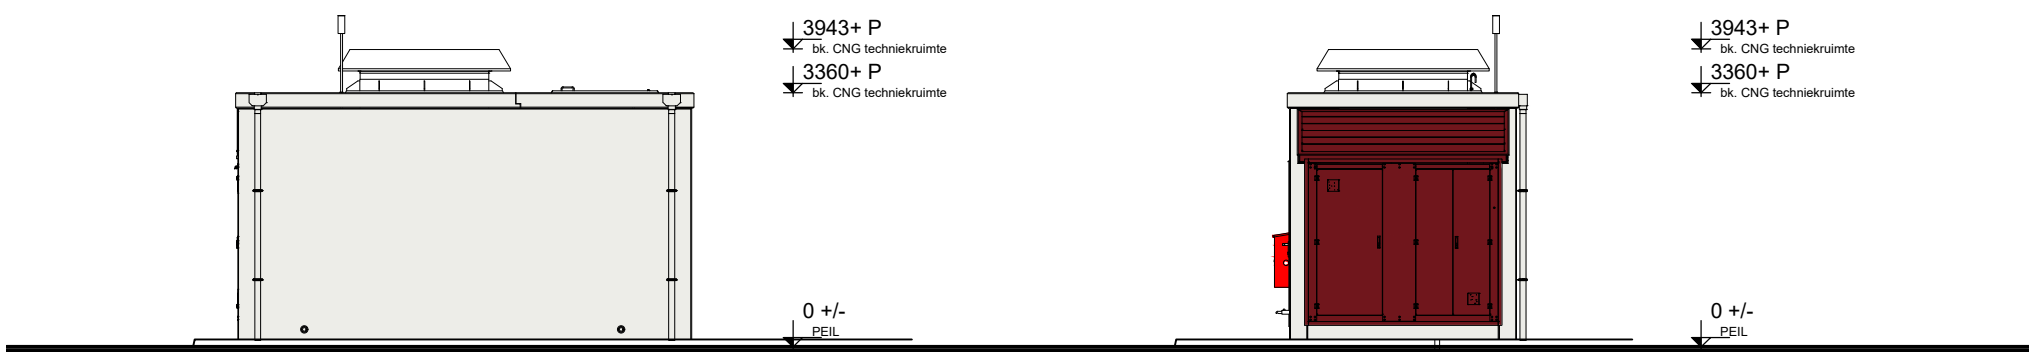


ZUIDGEVEL

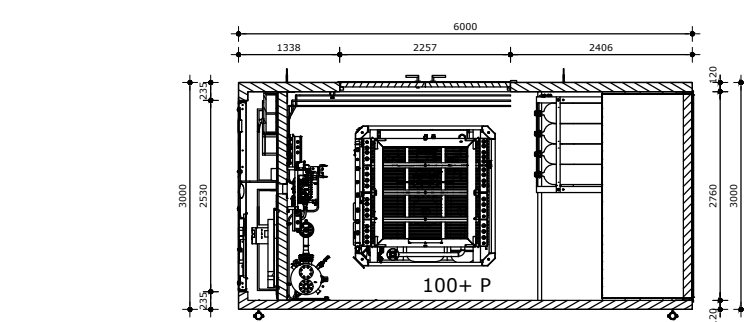


PLATTEGROND CNG-UNIT

KLEUR- EN MATERIAALSTAAT


ONDERDEEL	MATERIAAL	KLEUR
Techniekruimte	Prefab beton	RAL 9003
Kozijnen	Staal	RAL 3032
Deuren	Staal	RAL 3032

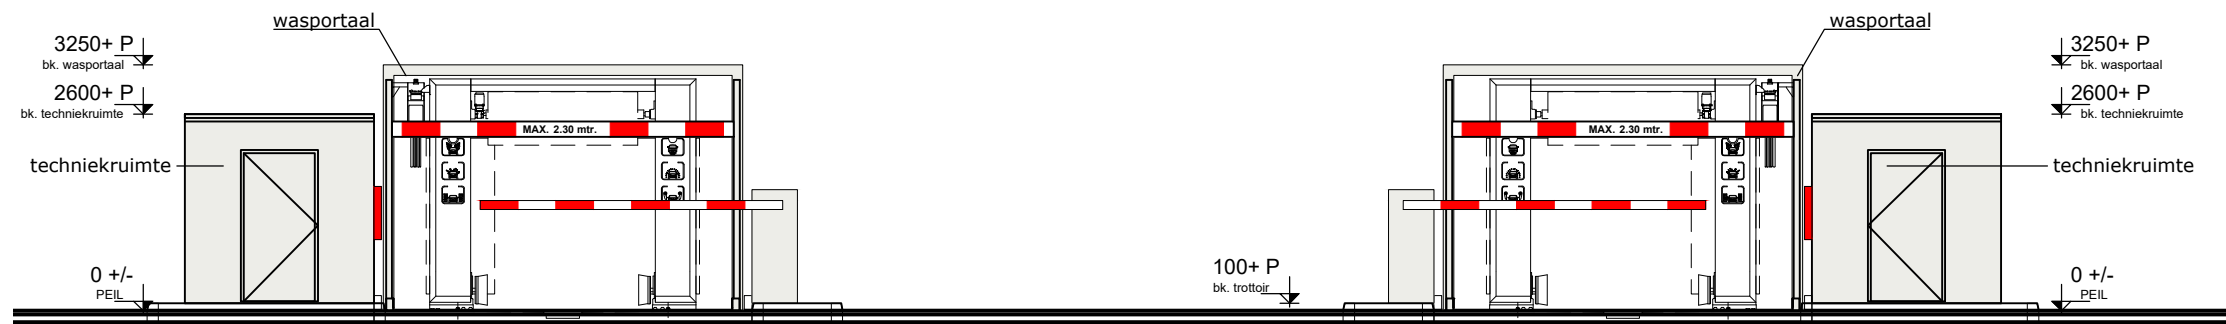

WESTGEVEL

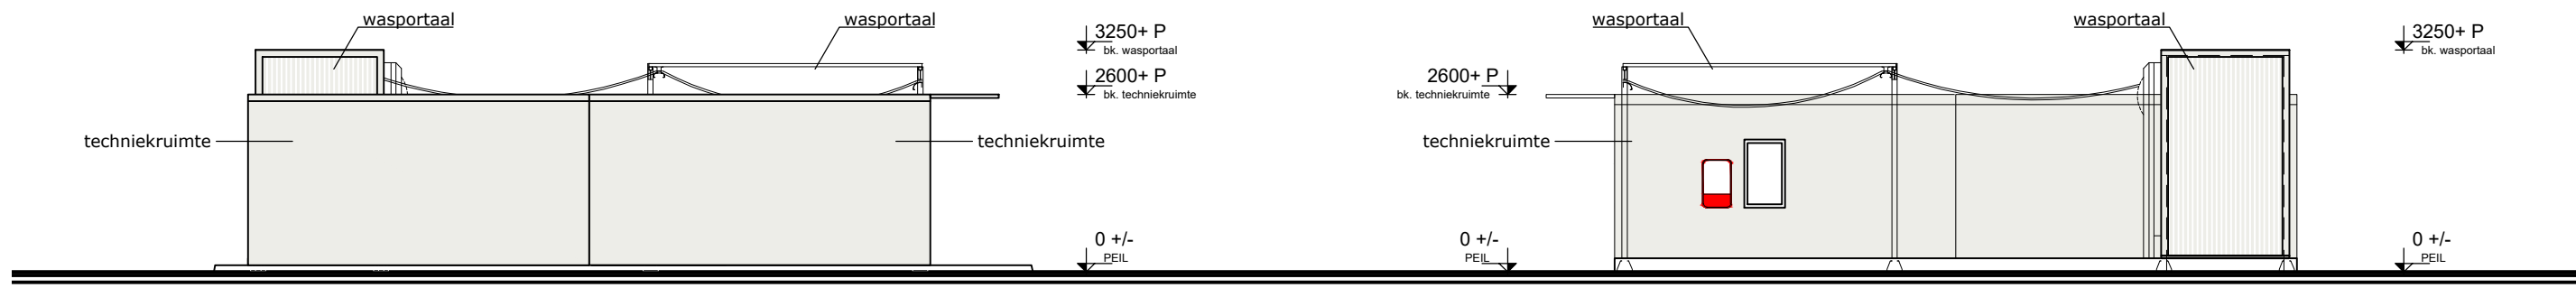

OOSTGEVEL

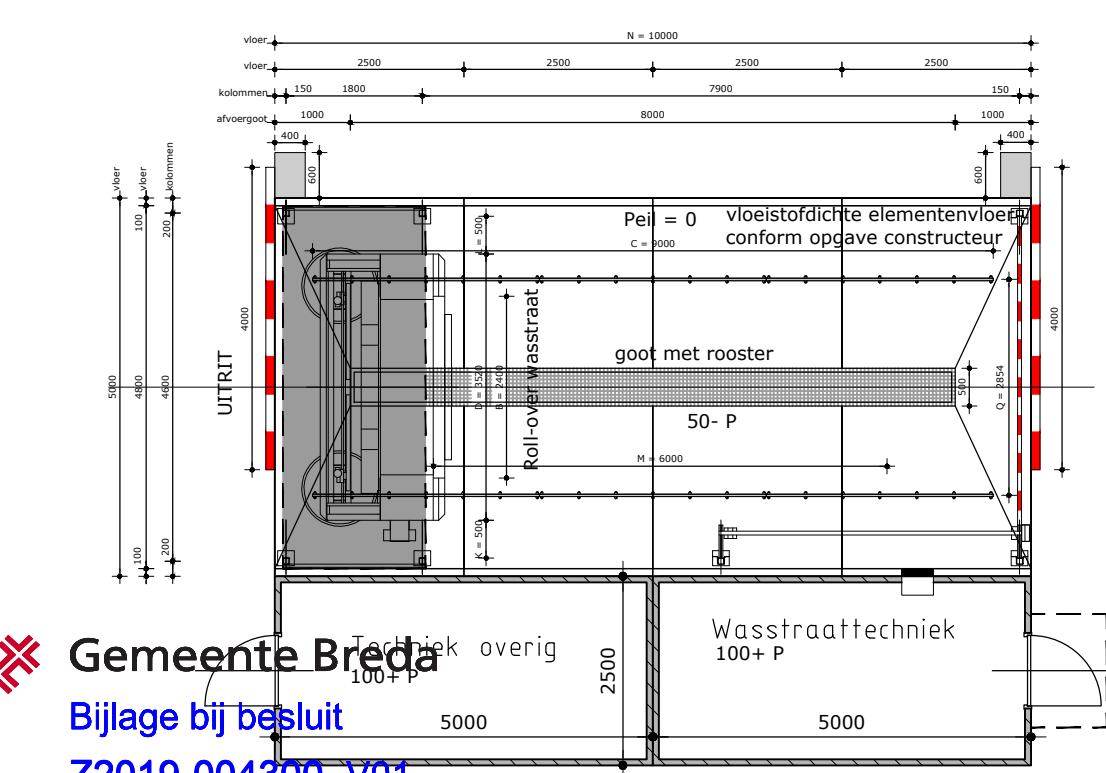


NOORDGEVEL


ZUIDGEVEL

KLEUR- EN MATERIAALSTAAT


ONDERDEEL	MATERIAAL	KLEUR
Wasportaal	Aluminium	RAL 9003
Techniekruimte	Beton	RAL 9003
Kozijn	Staal	RAL 9003
Deur	Staal	RAL 9003
Betonvloer	Beton	Antraciet
Slagboom	Aluminium	Rood /wit

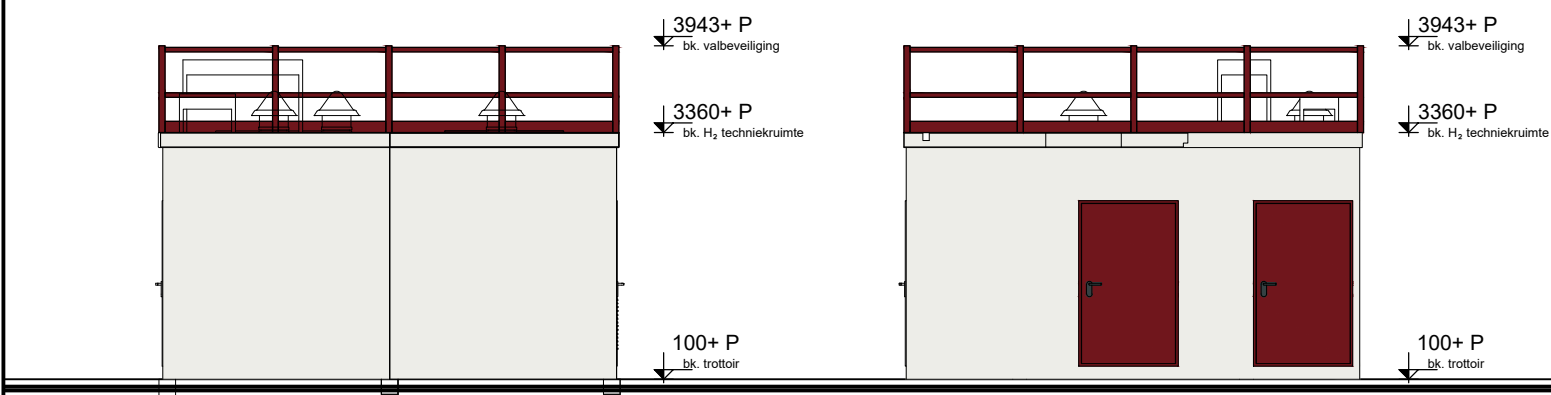


NOORDGEVEL

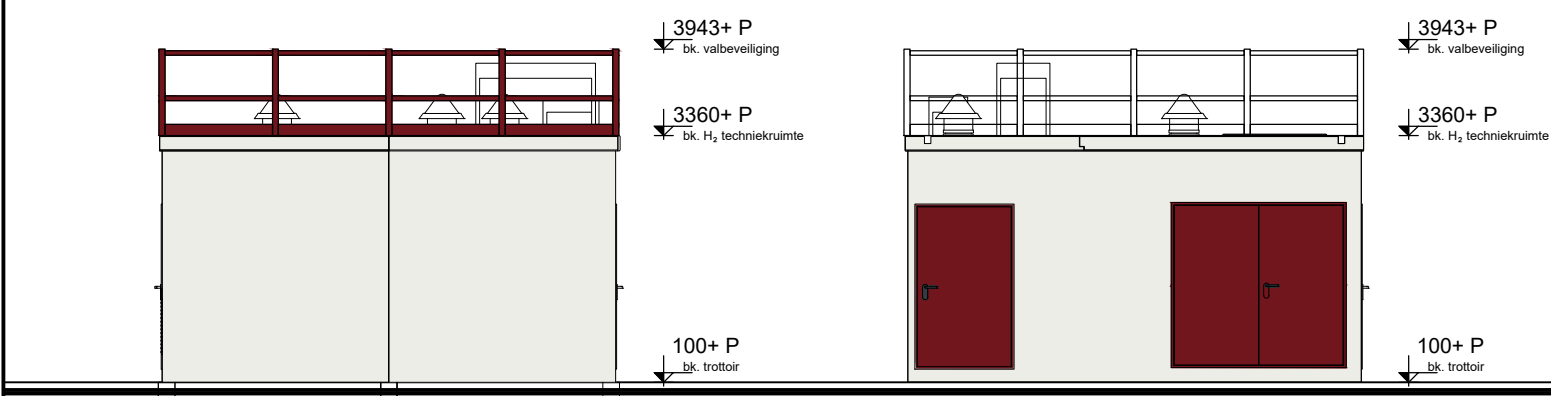

OOSTGEVEL

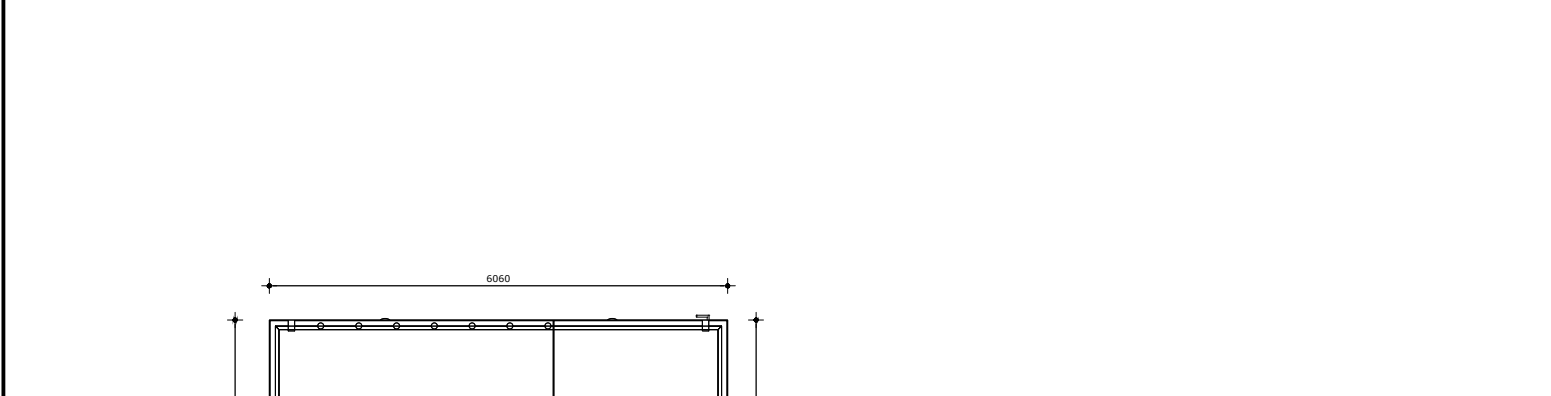

ZUIDGEVEL

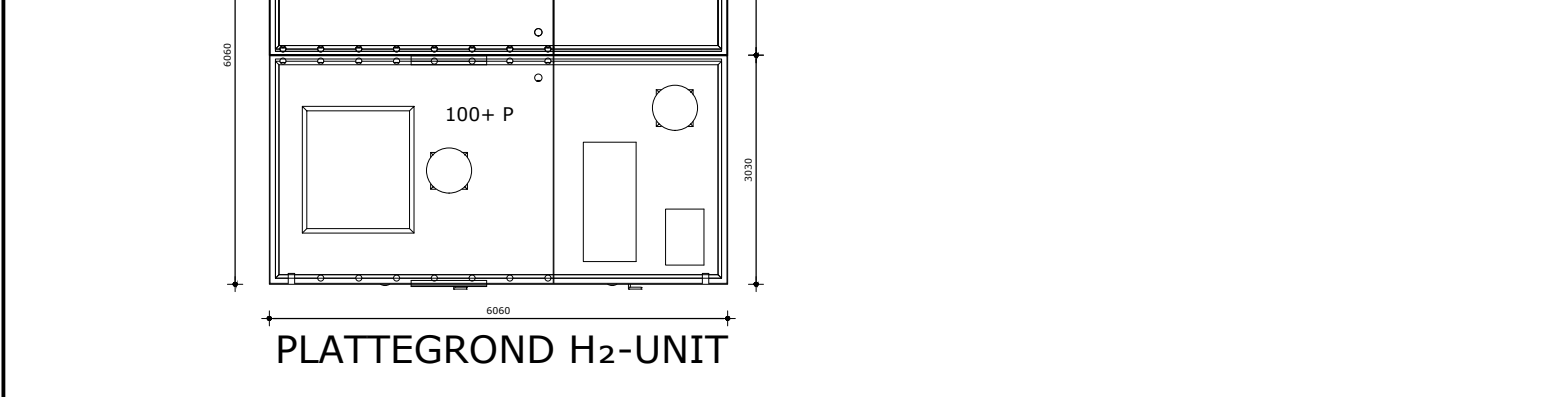

PLATTEGROND H₂-UNIT

KLEUR- EN MATERIAALSTAAT

ONDERDEEL	MATERIAAL	KLEUR
Techniekruimte	Prefab beton	RAL 9003
Valbeveiliging	Staal	RAL 3032
Kozijnen	Staal	RAL 3032
Deuren	Staal	RAL 3032



Strekmetalen gevelbeplating		09-12-2019	1.
Wijzigingen		Datum	Wijz.
Project	Verbouw tankstation, Minervum 7001D 4817 ZL Breda		
Onderdeel	Nieuwe toestand Plattegronden en gevels		
Opdrachtgever	Tigchelaar Onroerende Zaken BV	Werknr.	20180562
Datum	26-09-2019	Schaal	1:100
Tekening	0562 A-20	Formaat	A1
Fase	OMGEVINGSVERGUNNING		
Blad			
A-20			