


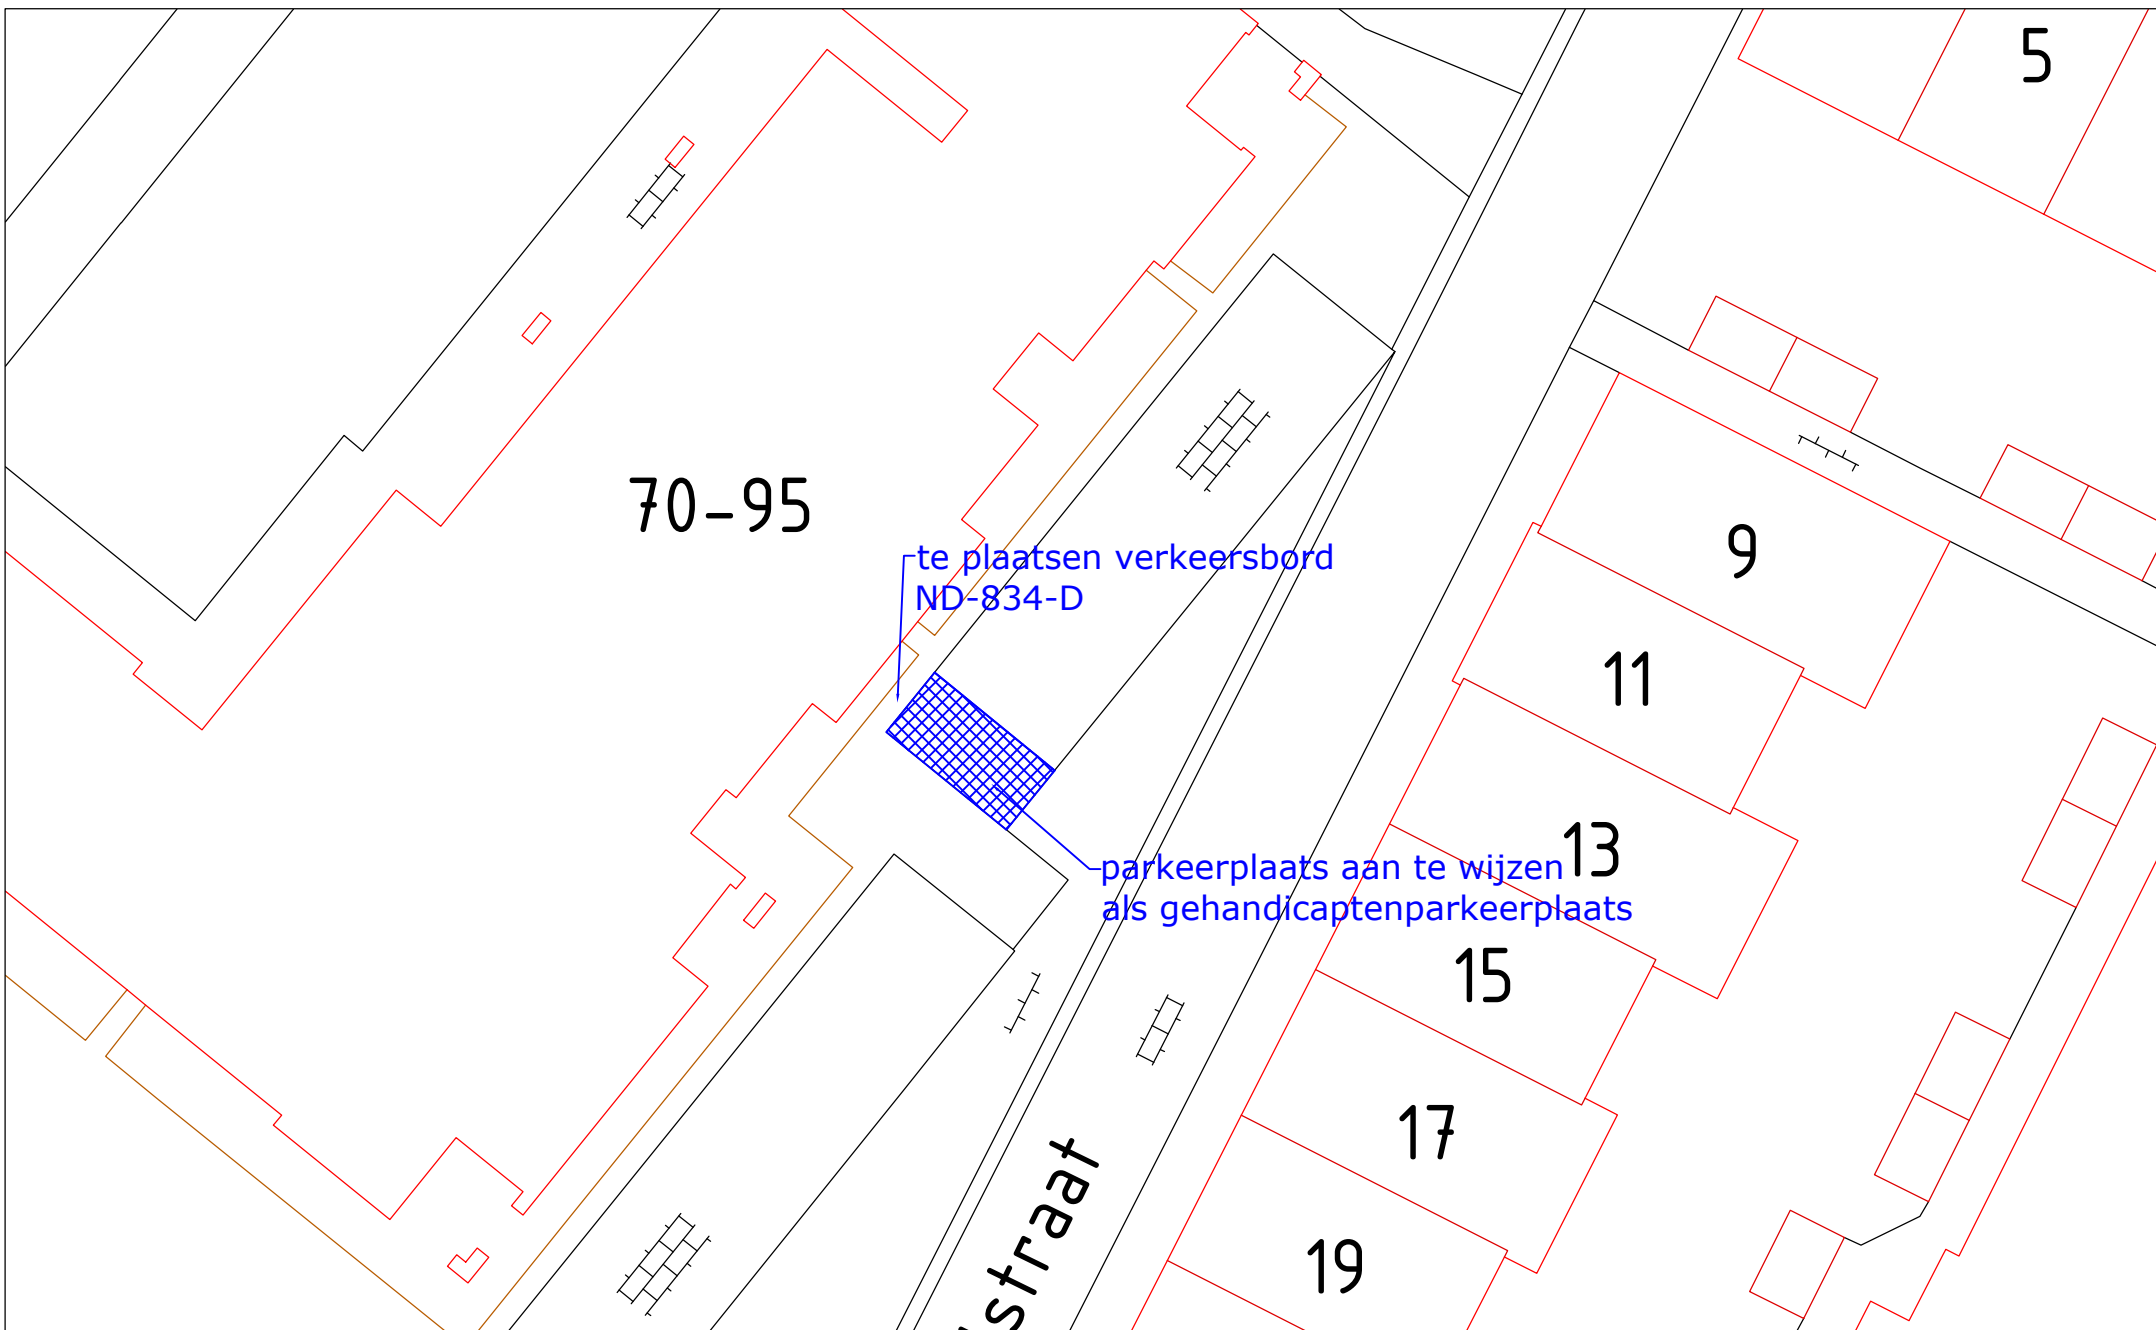

WERKORGANISATIE
Druten Wijchen
Domein Fysieke leefomgeving
Team Geo-informatie

Bijlage bij verkeersbesluit

Datum	Formaat	Schaal	Domein	Rubriek	Groep	Tek. nr.
261119	A4	1:250	Fysiek	LV	03	045

Get.	RK
Gew.	
Gew.	

Parkeerplaats Schoolstraat 19

Gehandicaptenparkeerplaats t.b.v. ND-834-D