


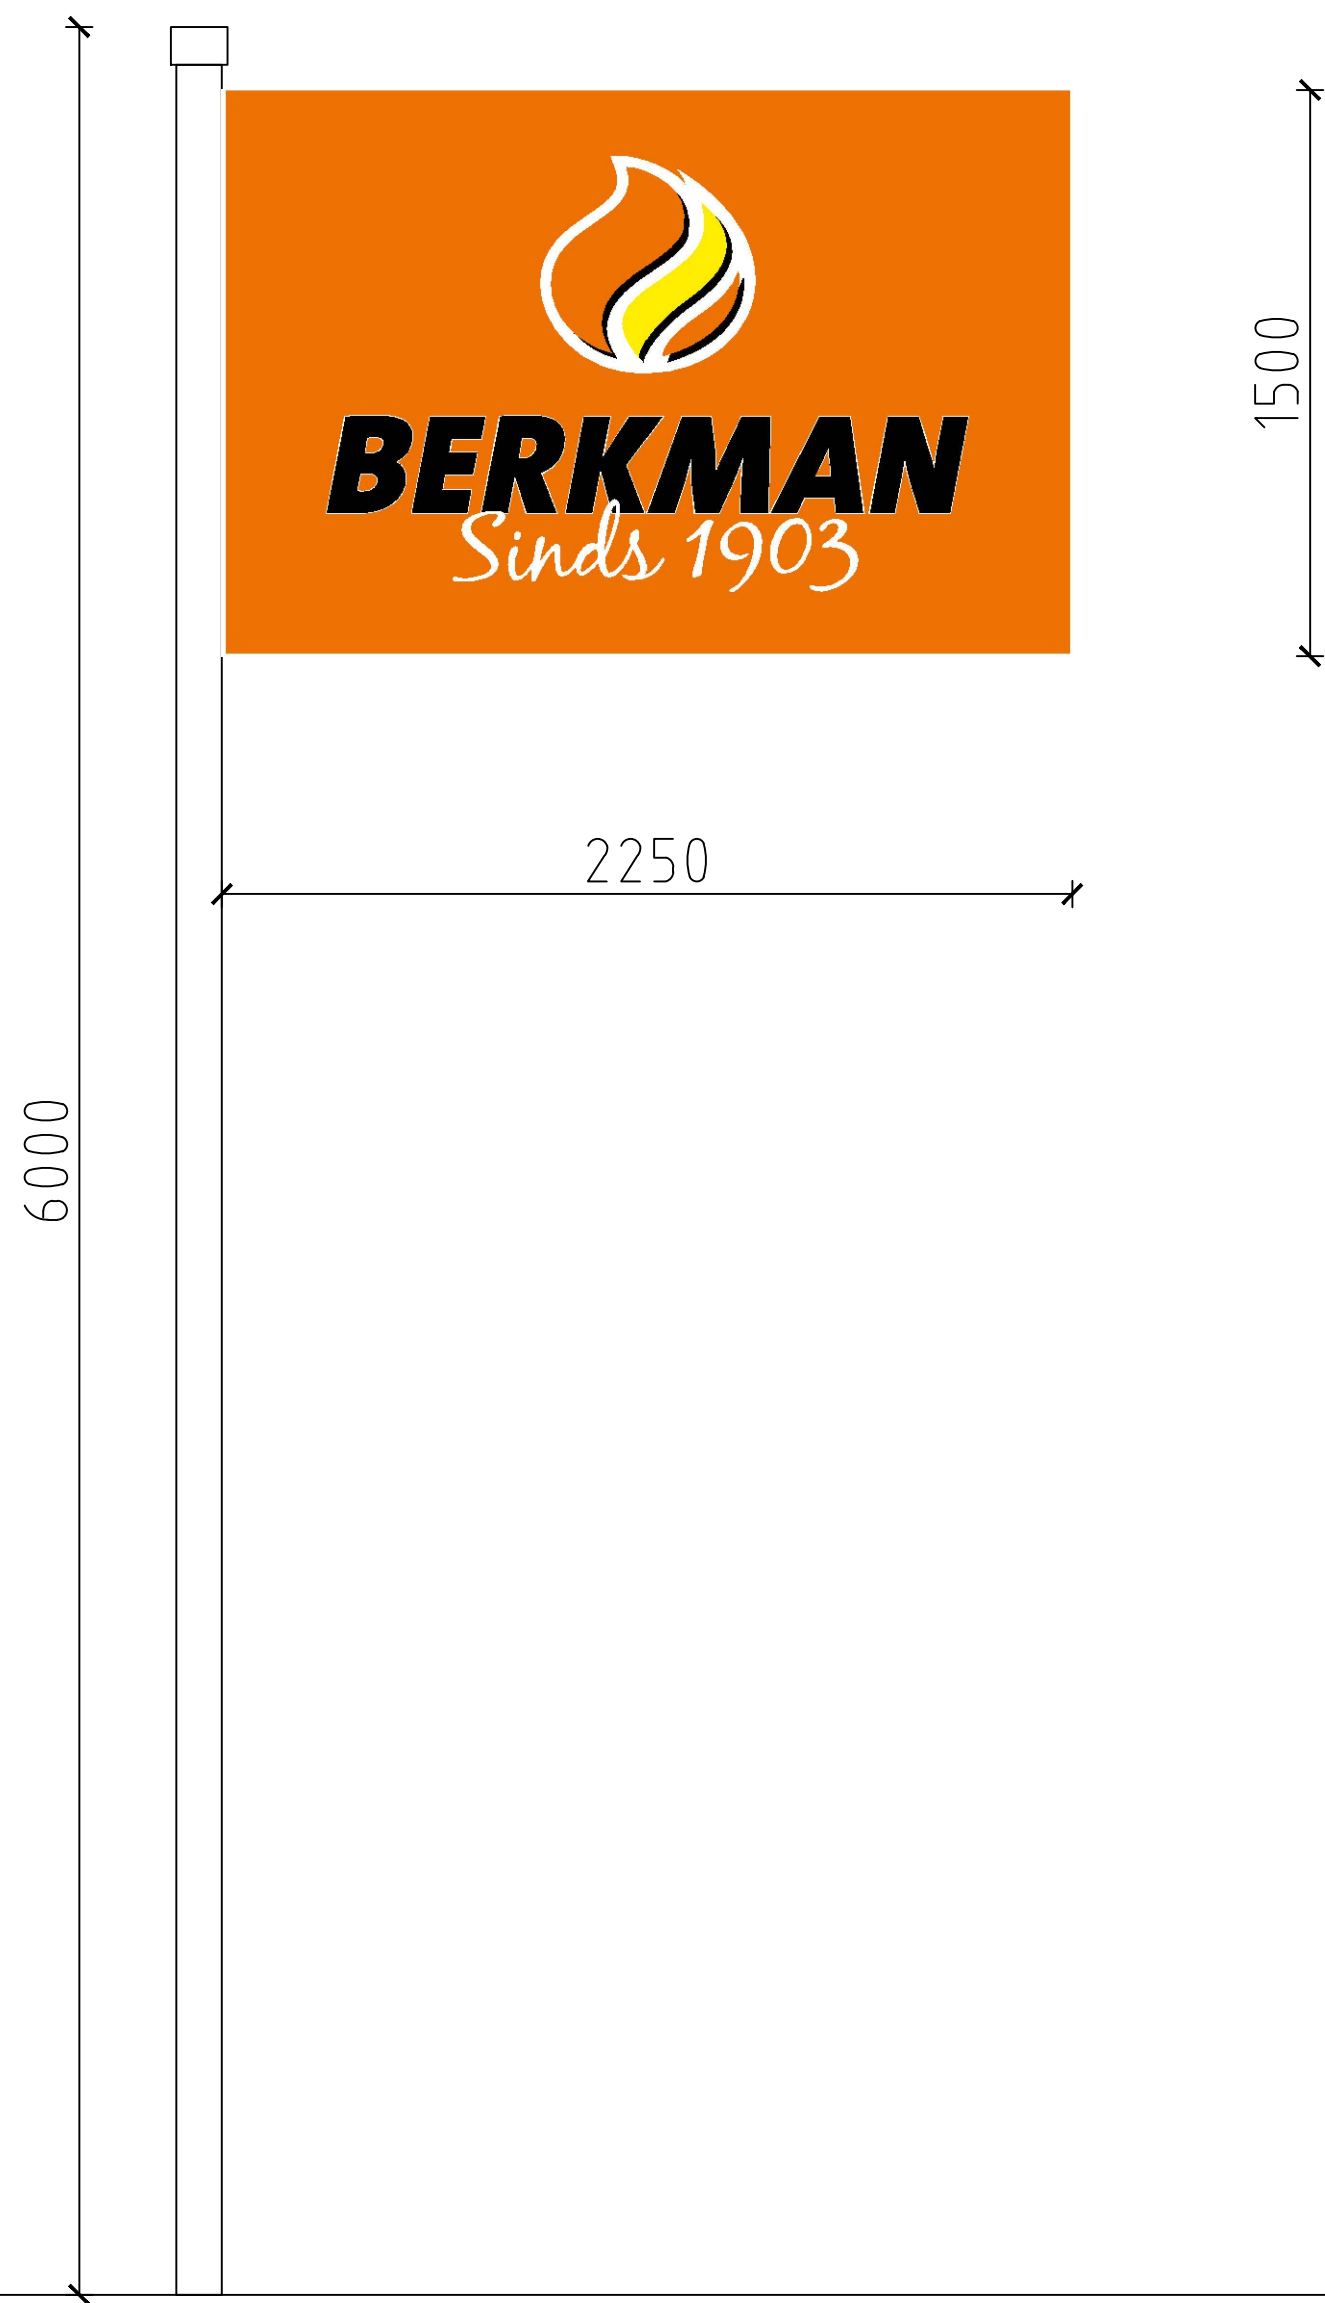

Aluminium vlaggenmast, Ø 120mm, RAL 9003
 v.z.v. aluminium kantelvoet, zie bijlagen:
 - afbeelding aluminium kantelvoet
 - maatvoering aluminium kantelvoet

Fundering vlaggenmast, zie bijlage:
 - Plaatsingsinstructie kantelvoet

Vlag, 2250mm x 1500mm zoals afgebeeld



Wijzigingen Datum Wijz.			
Project	Verbouw tankstation, Minervum 7001D 4817 ZL Breda		
Onderdeel	Nieuwe toestand Vlaggenmast		
Opdrachtgever	Tigchelaar Onroerende Zaken BV		Werknr. 20180562
Datum	26-09-2019	Schaal	1:20
Tekening	0562 A-52	Formaat	A2
Fase	OMGEVINGSVERGUNNING		
			Blad A-52