

LEGENDA

Bestaande ondergrondse containers


- bestaande ondergrondse container voor Restafval
- bestaande ondergrondse container voor Papier
- bestaande ondergrondse container voor PBD
- bestaande ondergrondse container voor Glas
- bestaande ondergrondse container voor textiel
- Bestaande bovengrondse containers**
- bestaande bovengrondse container voor Papier
- bestaande bovengrondse container voor PBD
- bestaande bovengrondse container voor Glas
- bestaande bovengrondse container voor Textiel
- ▲ bestaande GFT op standaard
- Huishouden(s) voorzien van duo rolemmers PBD-Papier (en GFT)
- Huishoudens niet voorzien van DUO PBD-Papier of GFT

Nieuw

- nieuwe bovengrondse container voor Papier
- nieuwe bovengrondse container voor PBD
- Bestaande OC Rest ombouwen naar PBD
- Bestaande OC Rest ombouwen naar Papier
- ▲ Nieuwe locatie GFT op standaard
- Nieuwe OC Rest
- Nieuwe OC Papier
- Nieuwe OC PBD

Overig

- G01 Locatie aanduiding GFT inzameling
- N01 Locatie aanduiding voor Grondstoffen inzameling
- Nieuwbouw locatie/Herontwikkelingslocatie

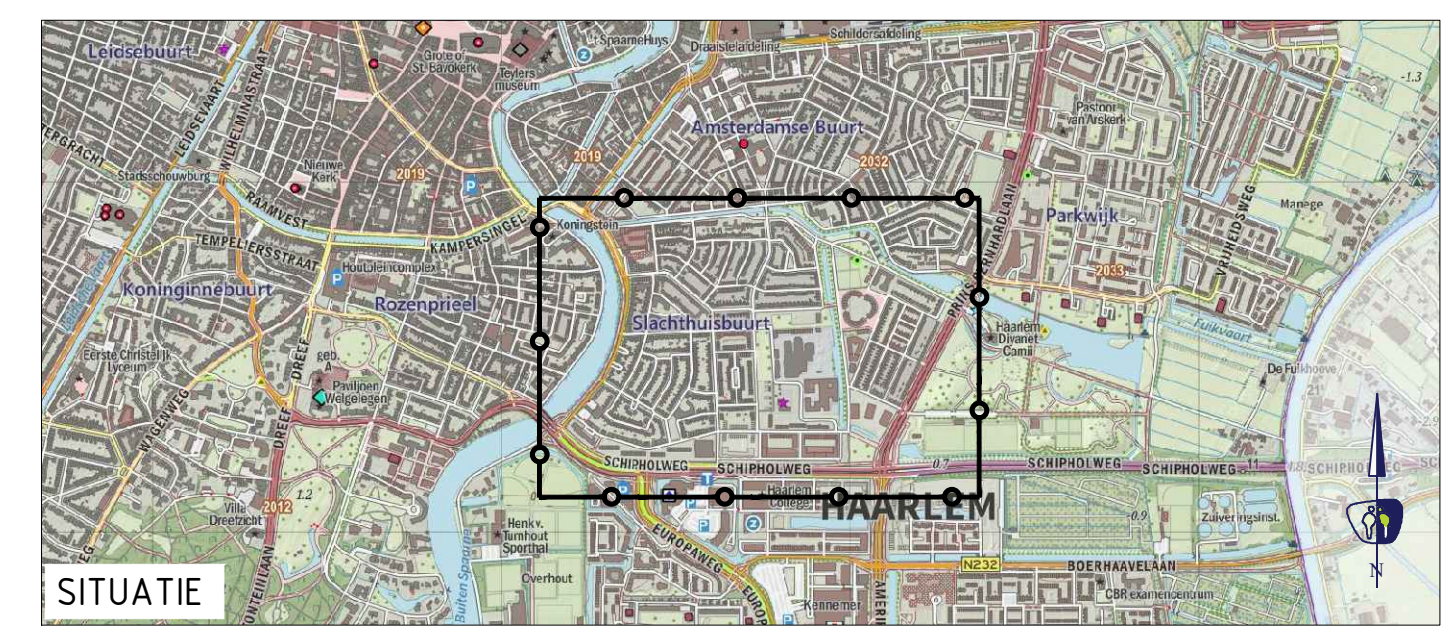

Project: Strategisch Plan Afvalscheiding (SPA) Onderwerp: Slachthuiswijk- definitief ontwerp na inpassing SPA beleid		
Datum: 19-02-2020	Opdrachtgever: SpaarneLanden	Tekeningnummer: SW-DO_1.0
Schaal: 1:1000	Formaat: A0-2 (1470x841)	Gekleurd: N. van Lagen